


L 1233 Lageplan / Umleitungsskizze vom 19.06.2023 bis 12.07.2023

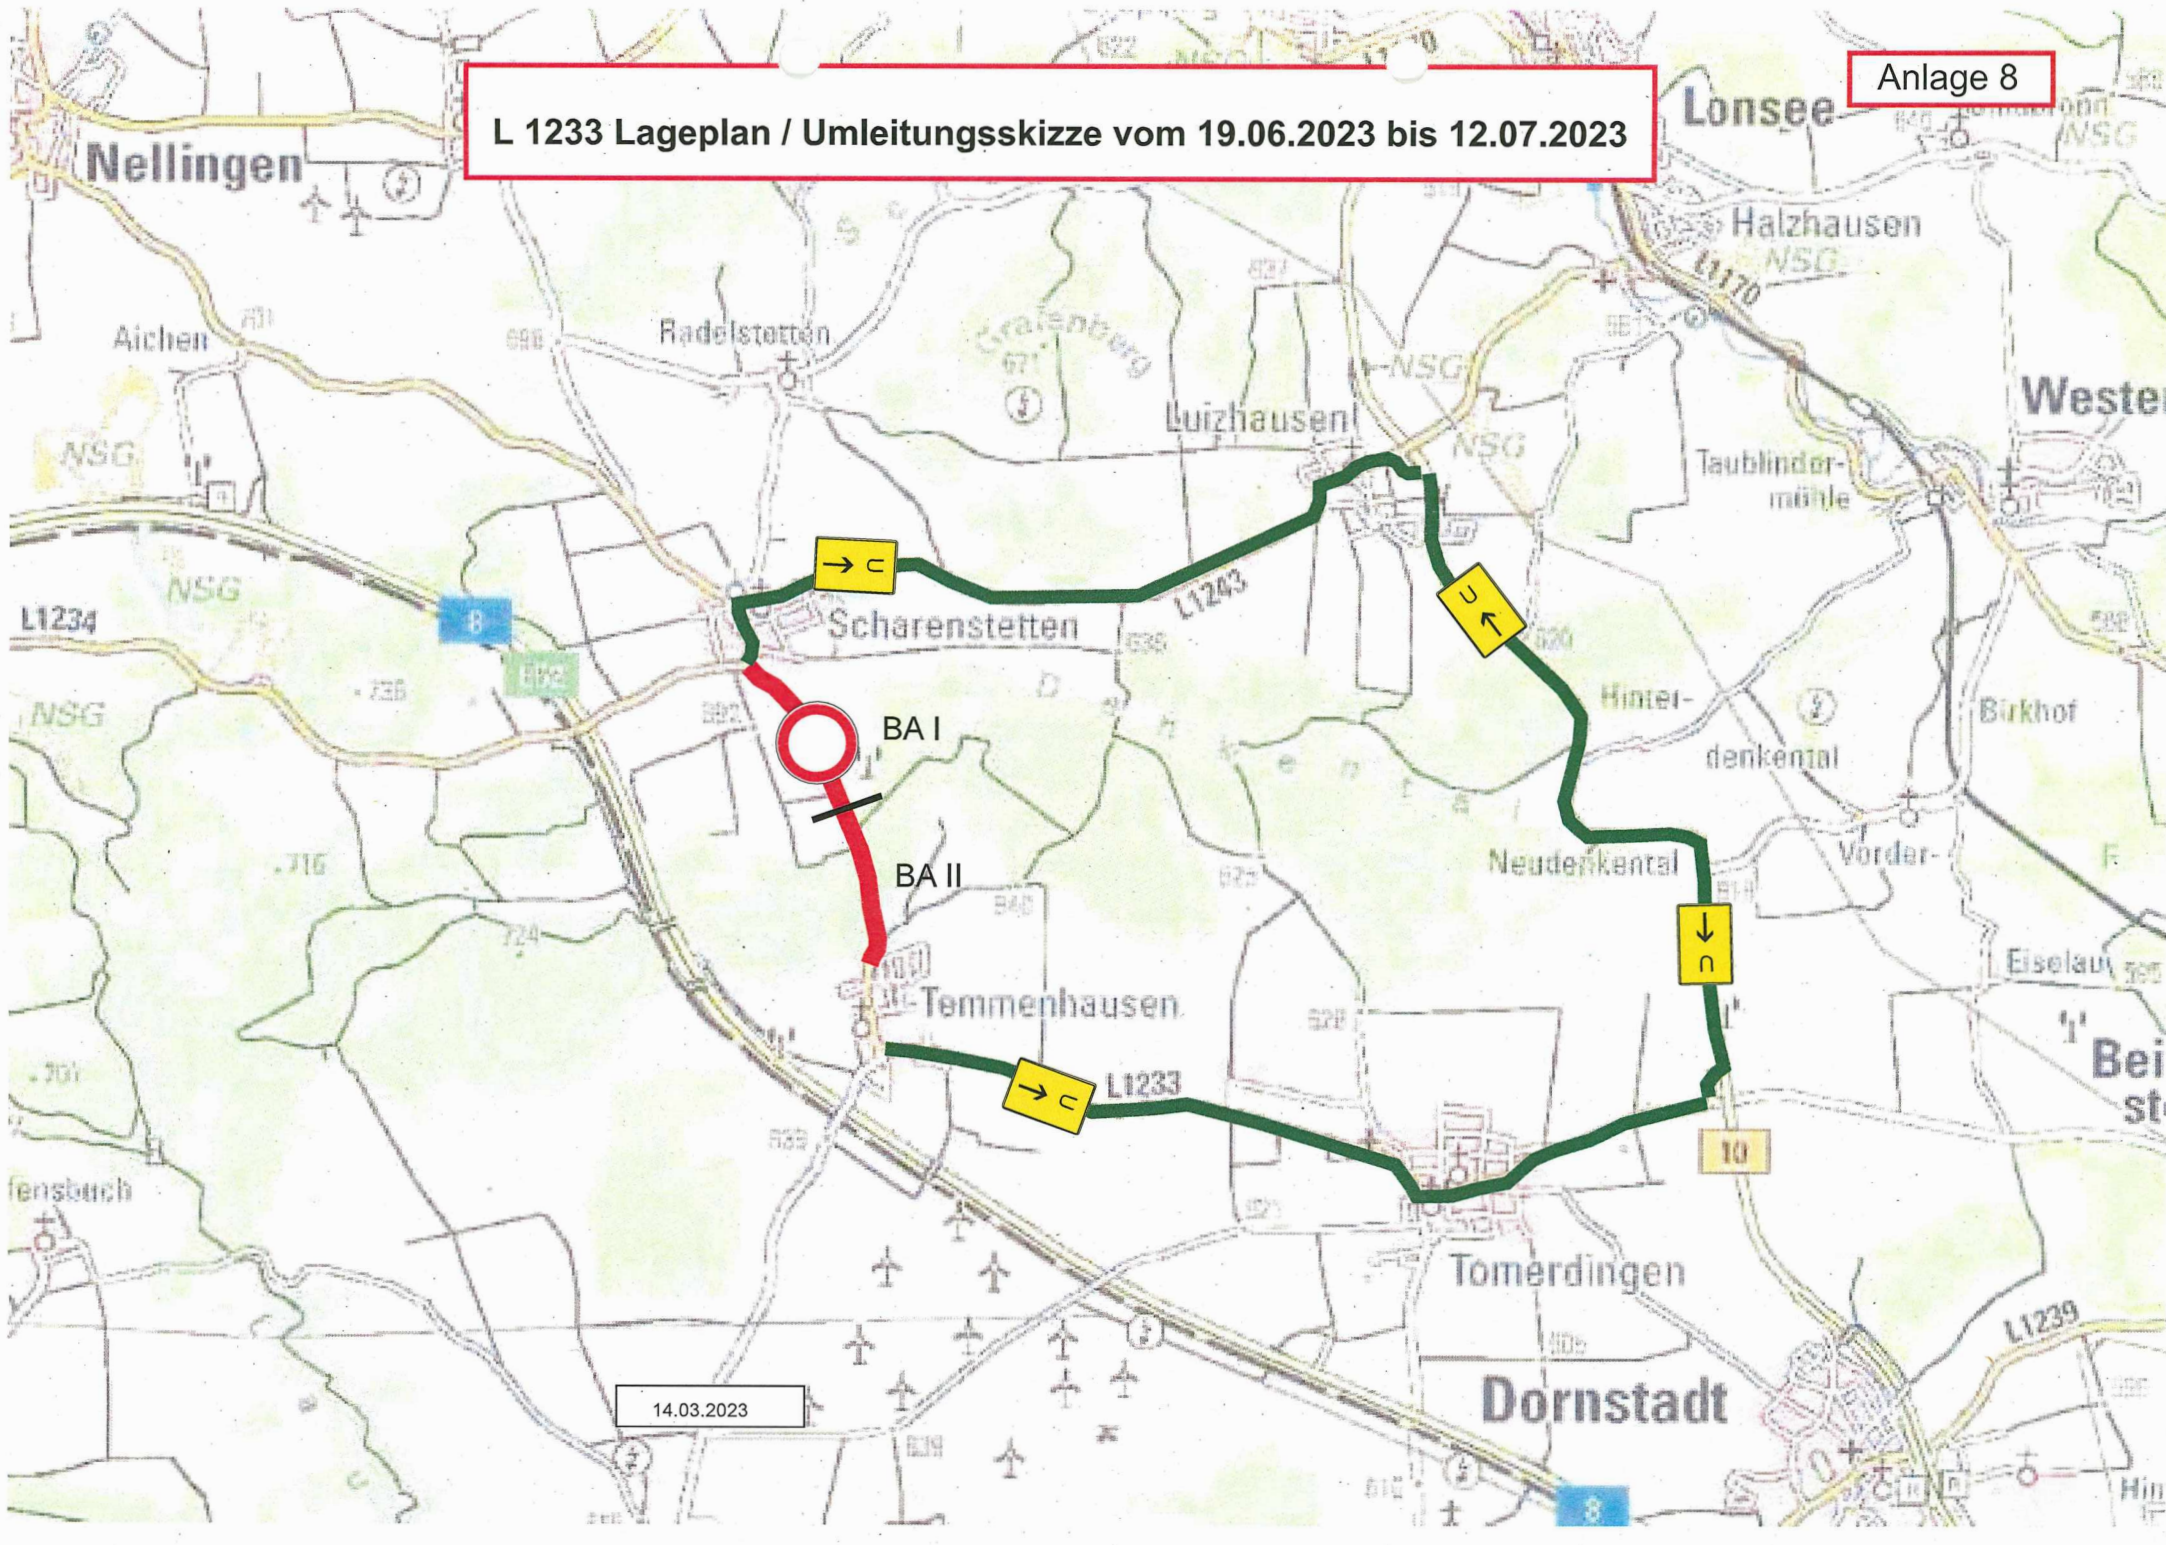

14.03.2023