


Regierungspräsidium Tübingen, Referat 47.1 Straßenbau Nord  
 B 464, Fahrbahndeckenerneuerung von L 382 bis Südbahnhof Reutlingen  
**Plan Nr. 6: Umleitungsplan Bauabschnitt 4**

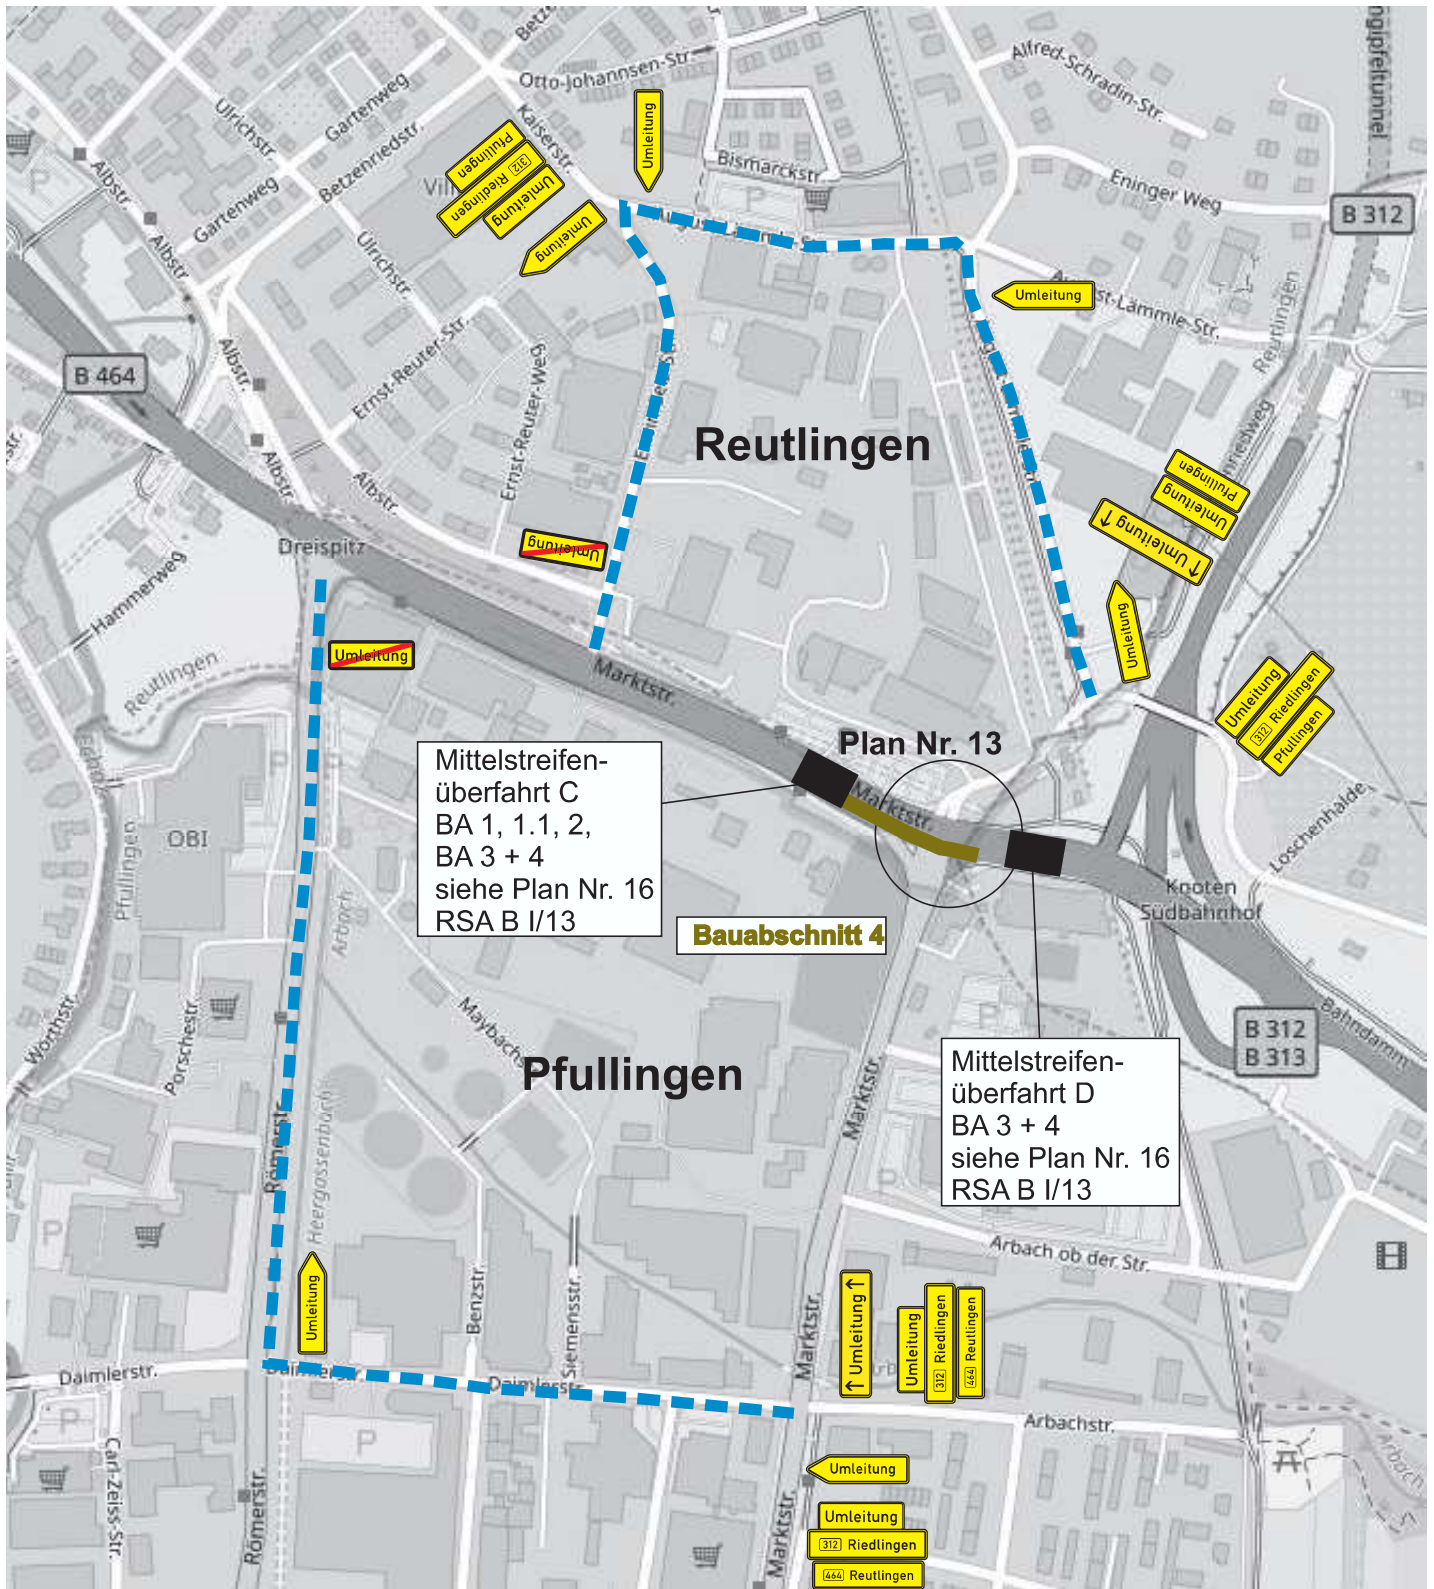

Detail  
 B 312  
 Anschluss  
 Zeilstr.  
 Pfullingen

