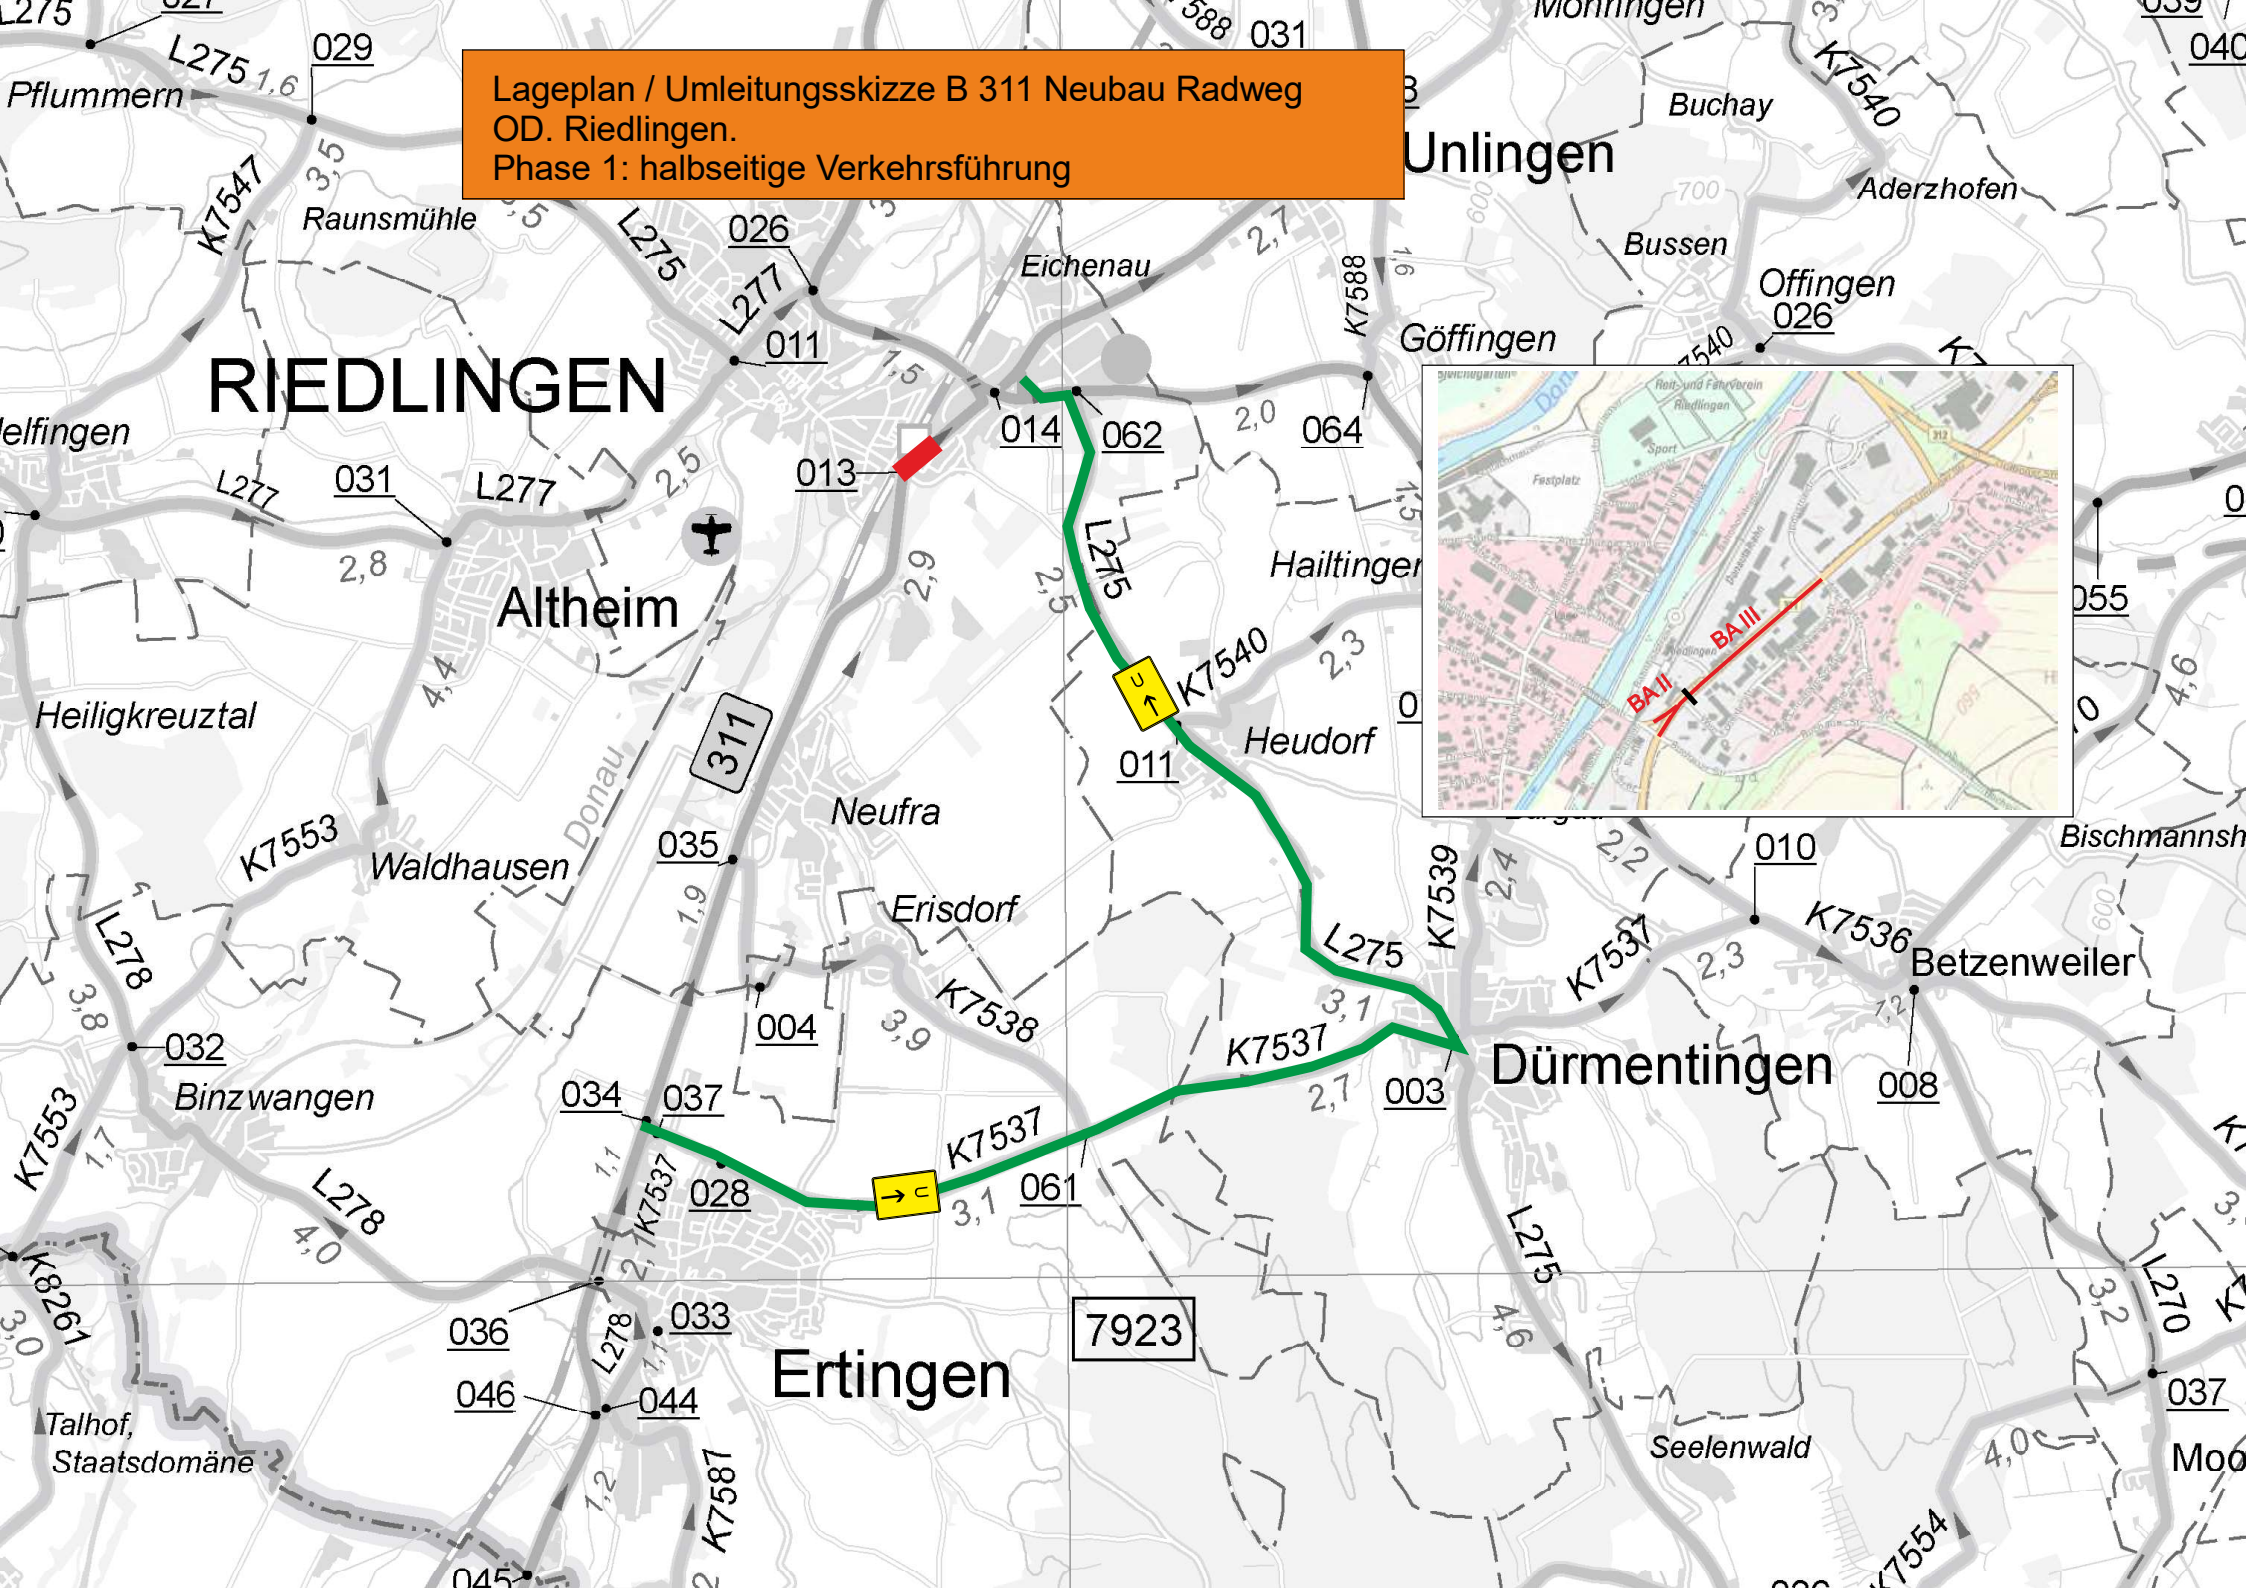Lageplan / Umleitungsskizze B 311 Neubau Radweg
OD. Riedlingen.
Phase 1: halbseitige Verkehrsführung