


B 10 Lageplan/ Umleitungsskizze Belagsarbeiten A 8 AS Ulm- West - Dornstadt FR Geislingen



19.10.2023

B 10 AS A 8 Ulm- West - Dornstadt
Fahrtrichtung Geislingen
Belagsarbeiten
Ehingen, den 04.04.2024
gez.
Müller

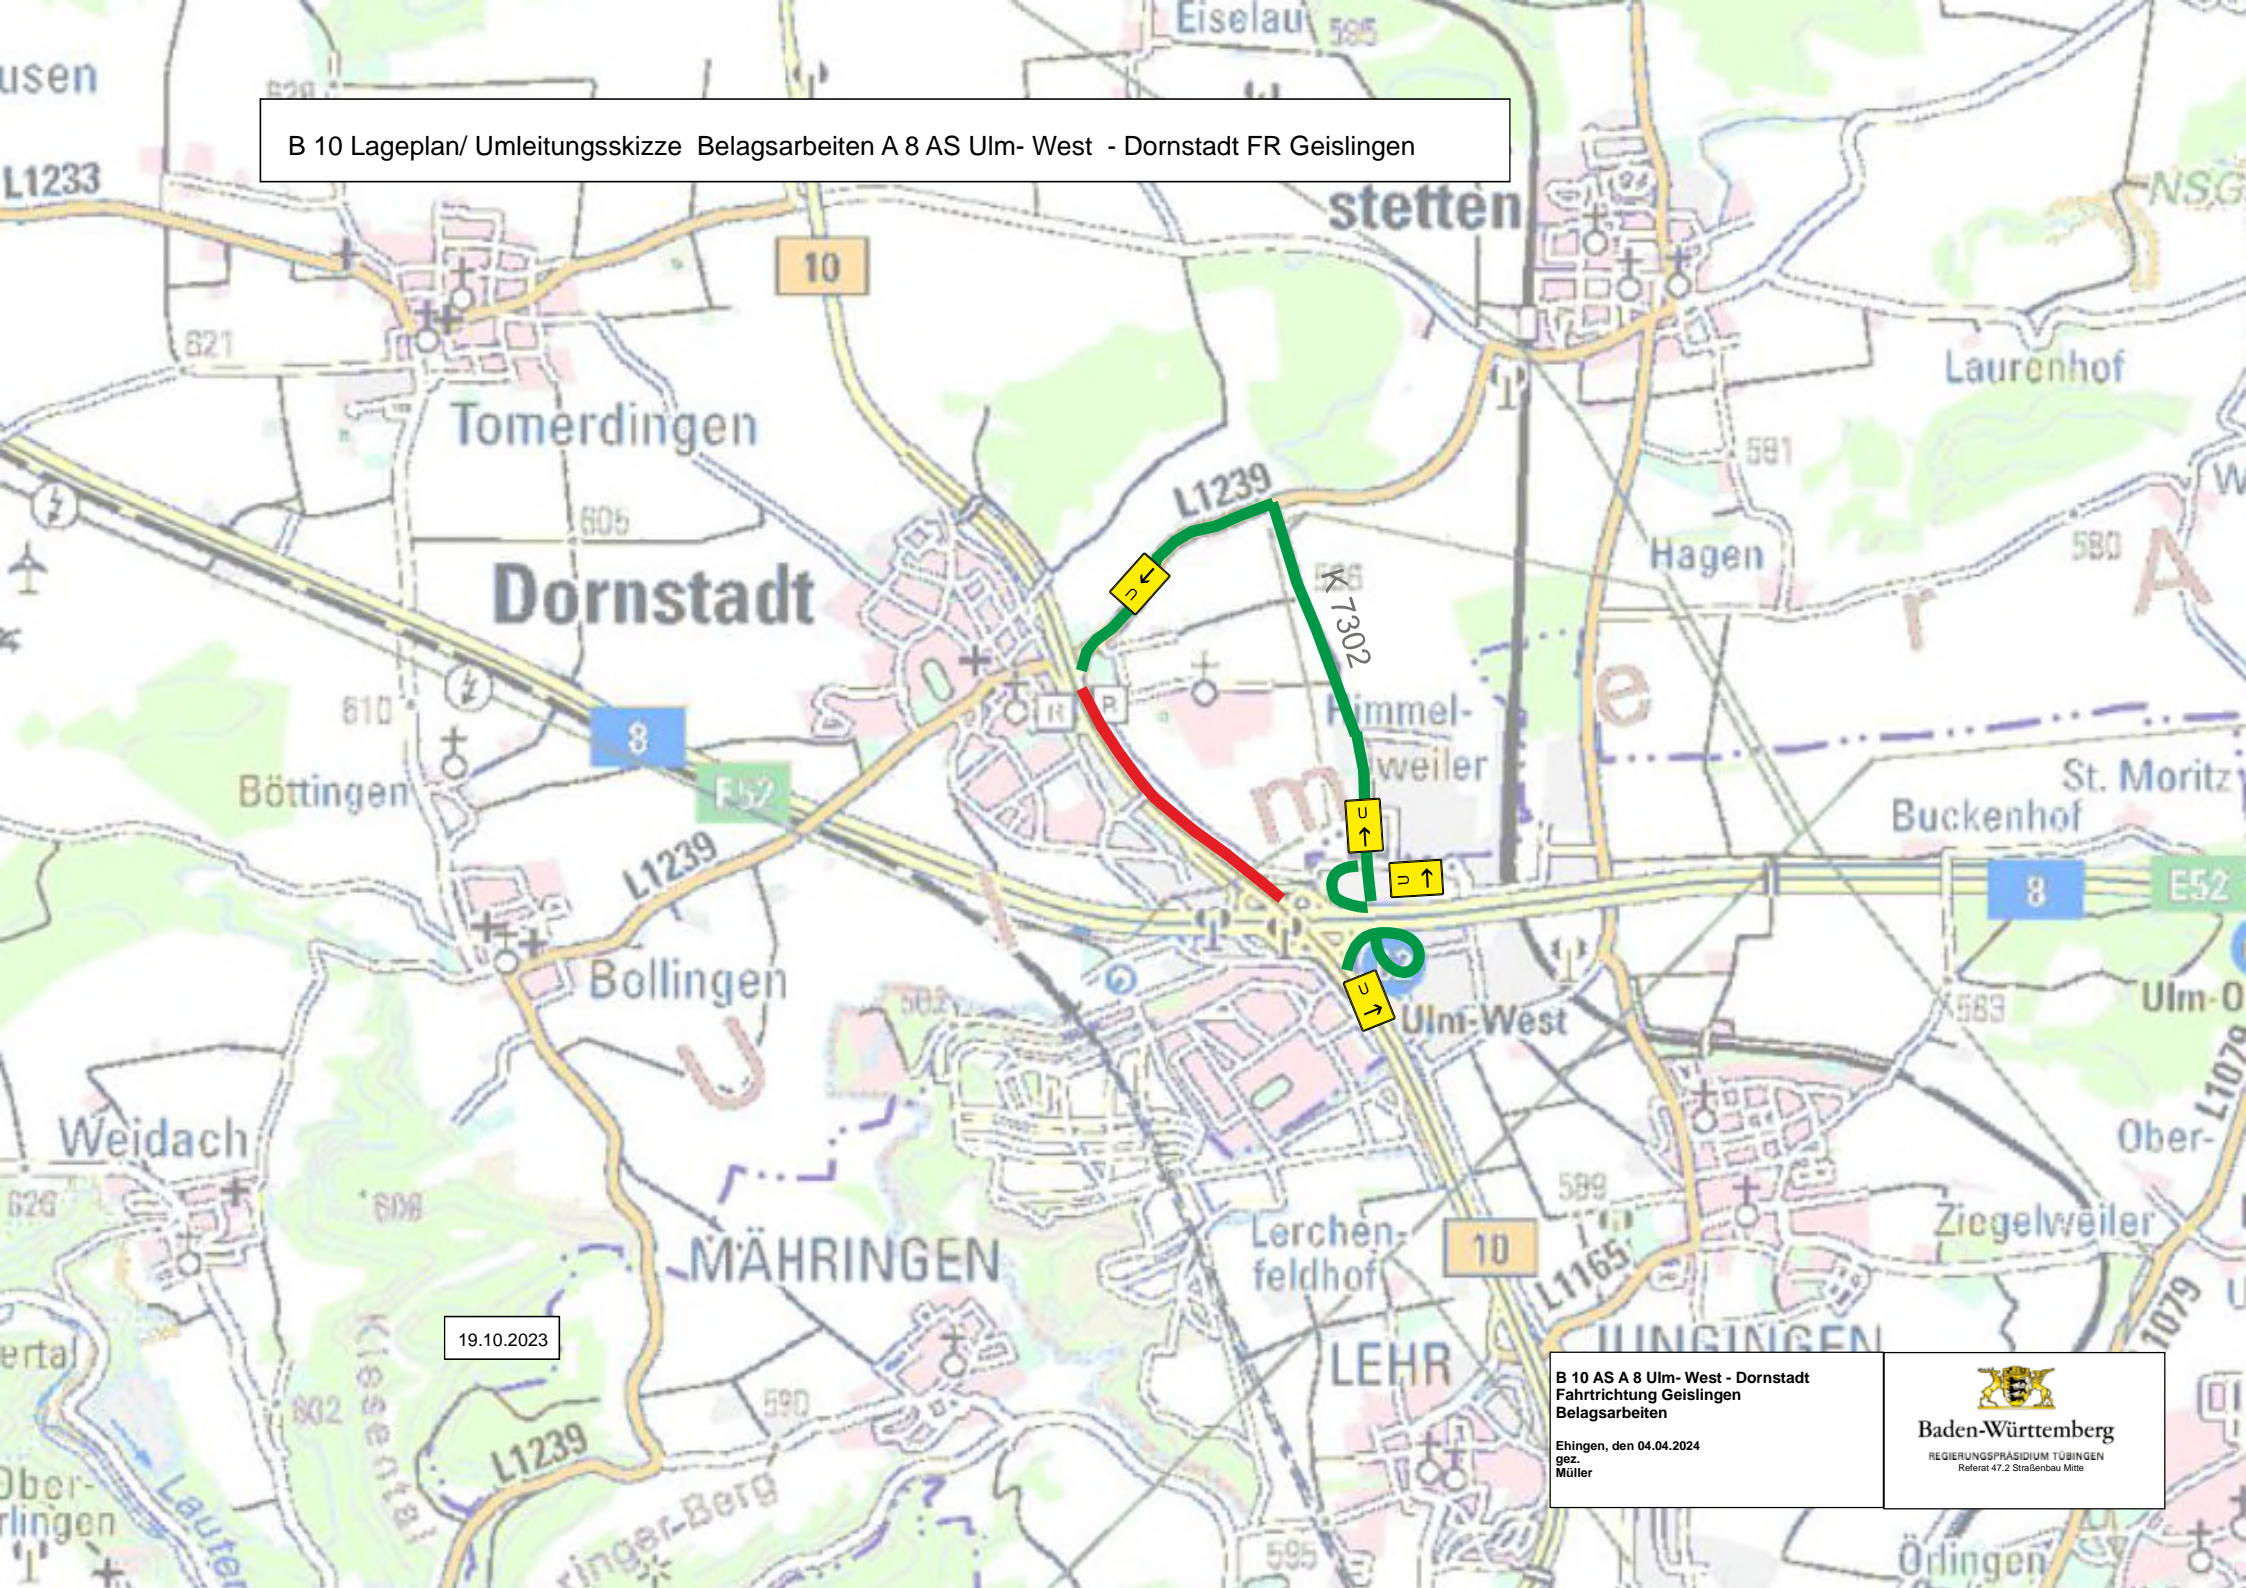

Baden-Württemberg
REGIERUNGSPRÄSIDIUM TÜBINGEN
Referat 47.2 Straßenbau Mitte