


# B 311 Lageplan / Umleitungsskizze Vollsperrung vom 03.06. - 11.06.2024

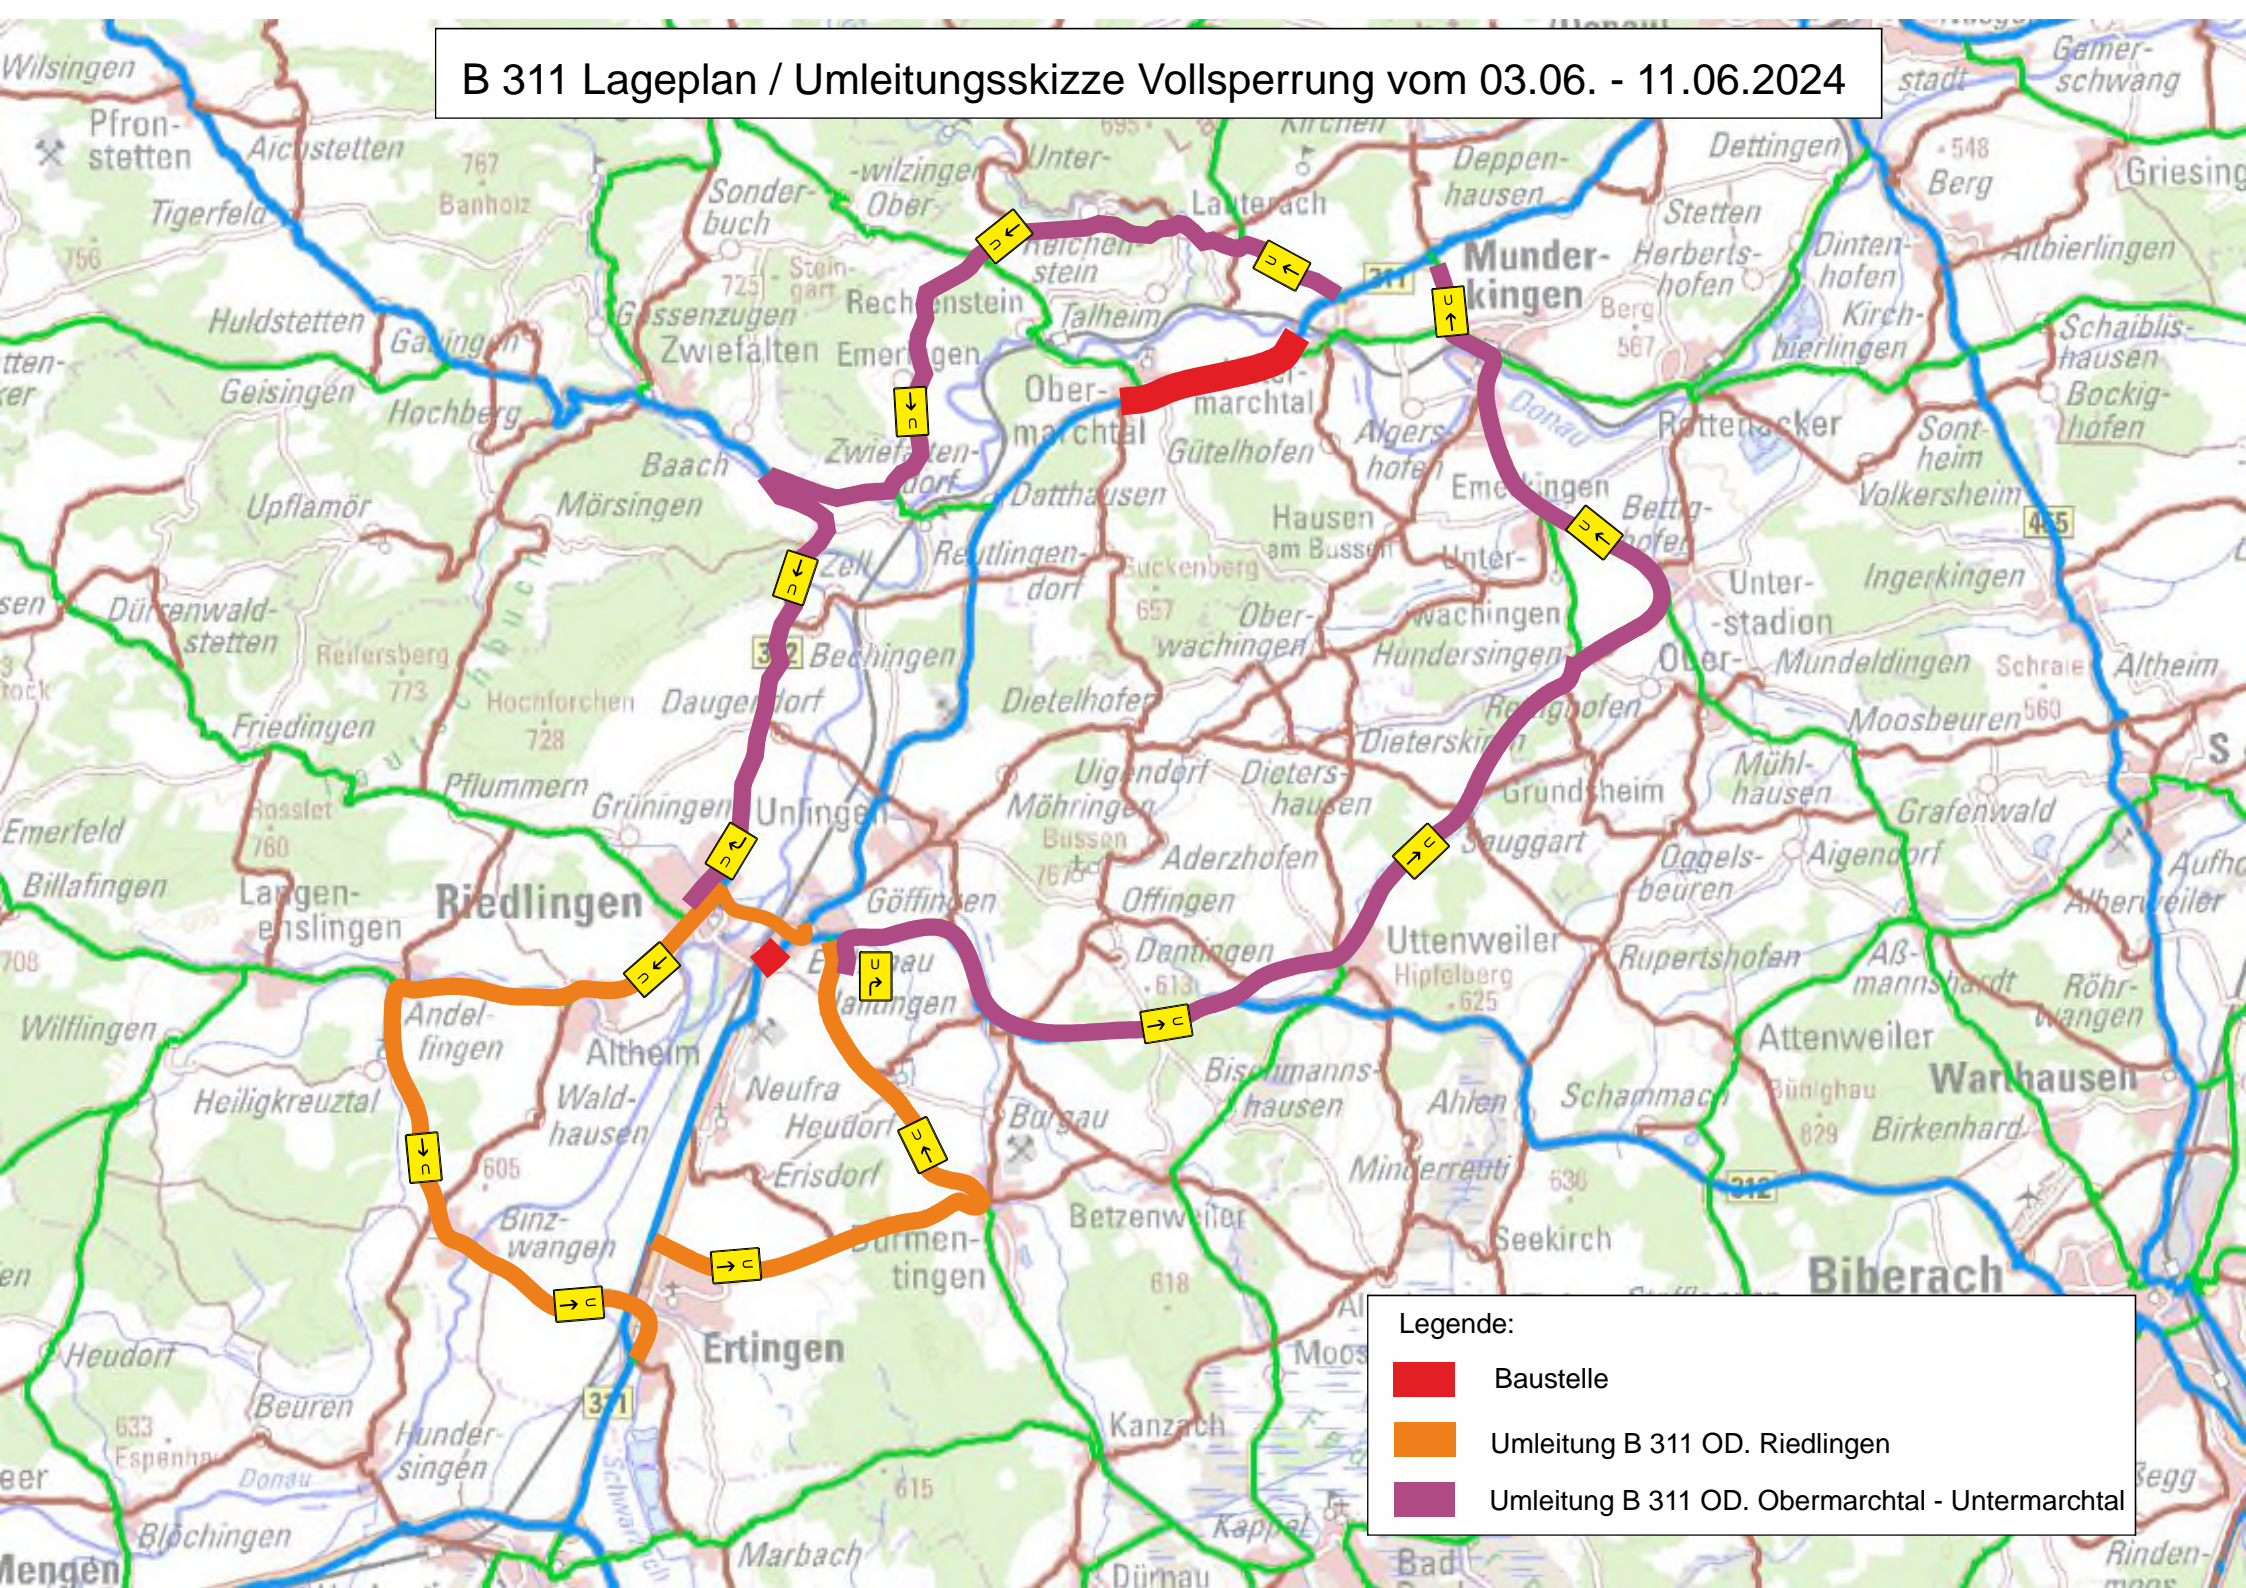

**Legende:**

- █ Baustelle
- █ Umleitung B 311 OD. Riedlingen
- █ Umleitung B 311 OD. Obermarchtal - Untermarchtal