


B 30 VZP Umleitung / BA I / SM

22

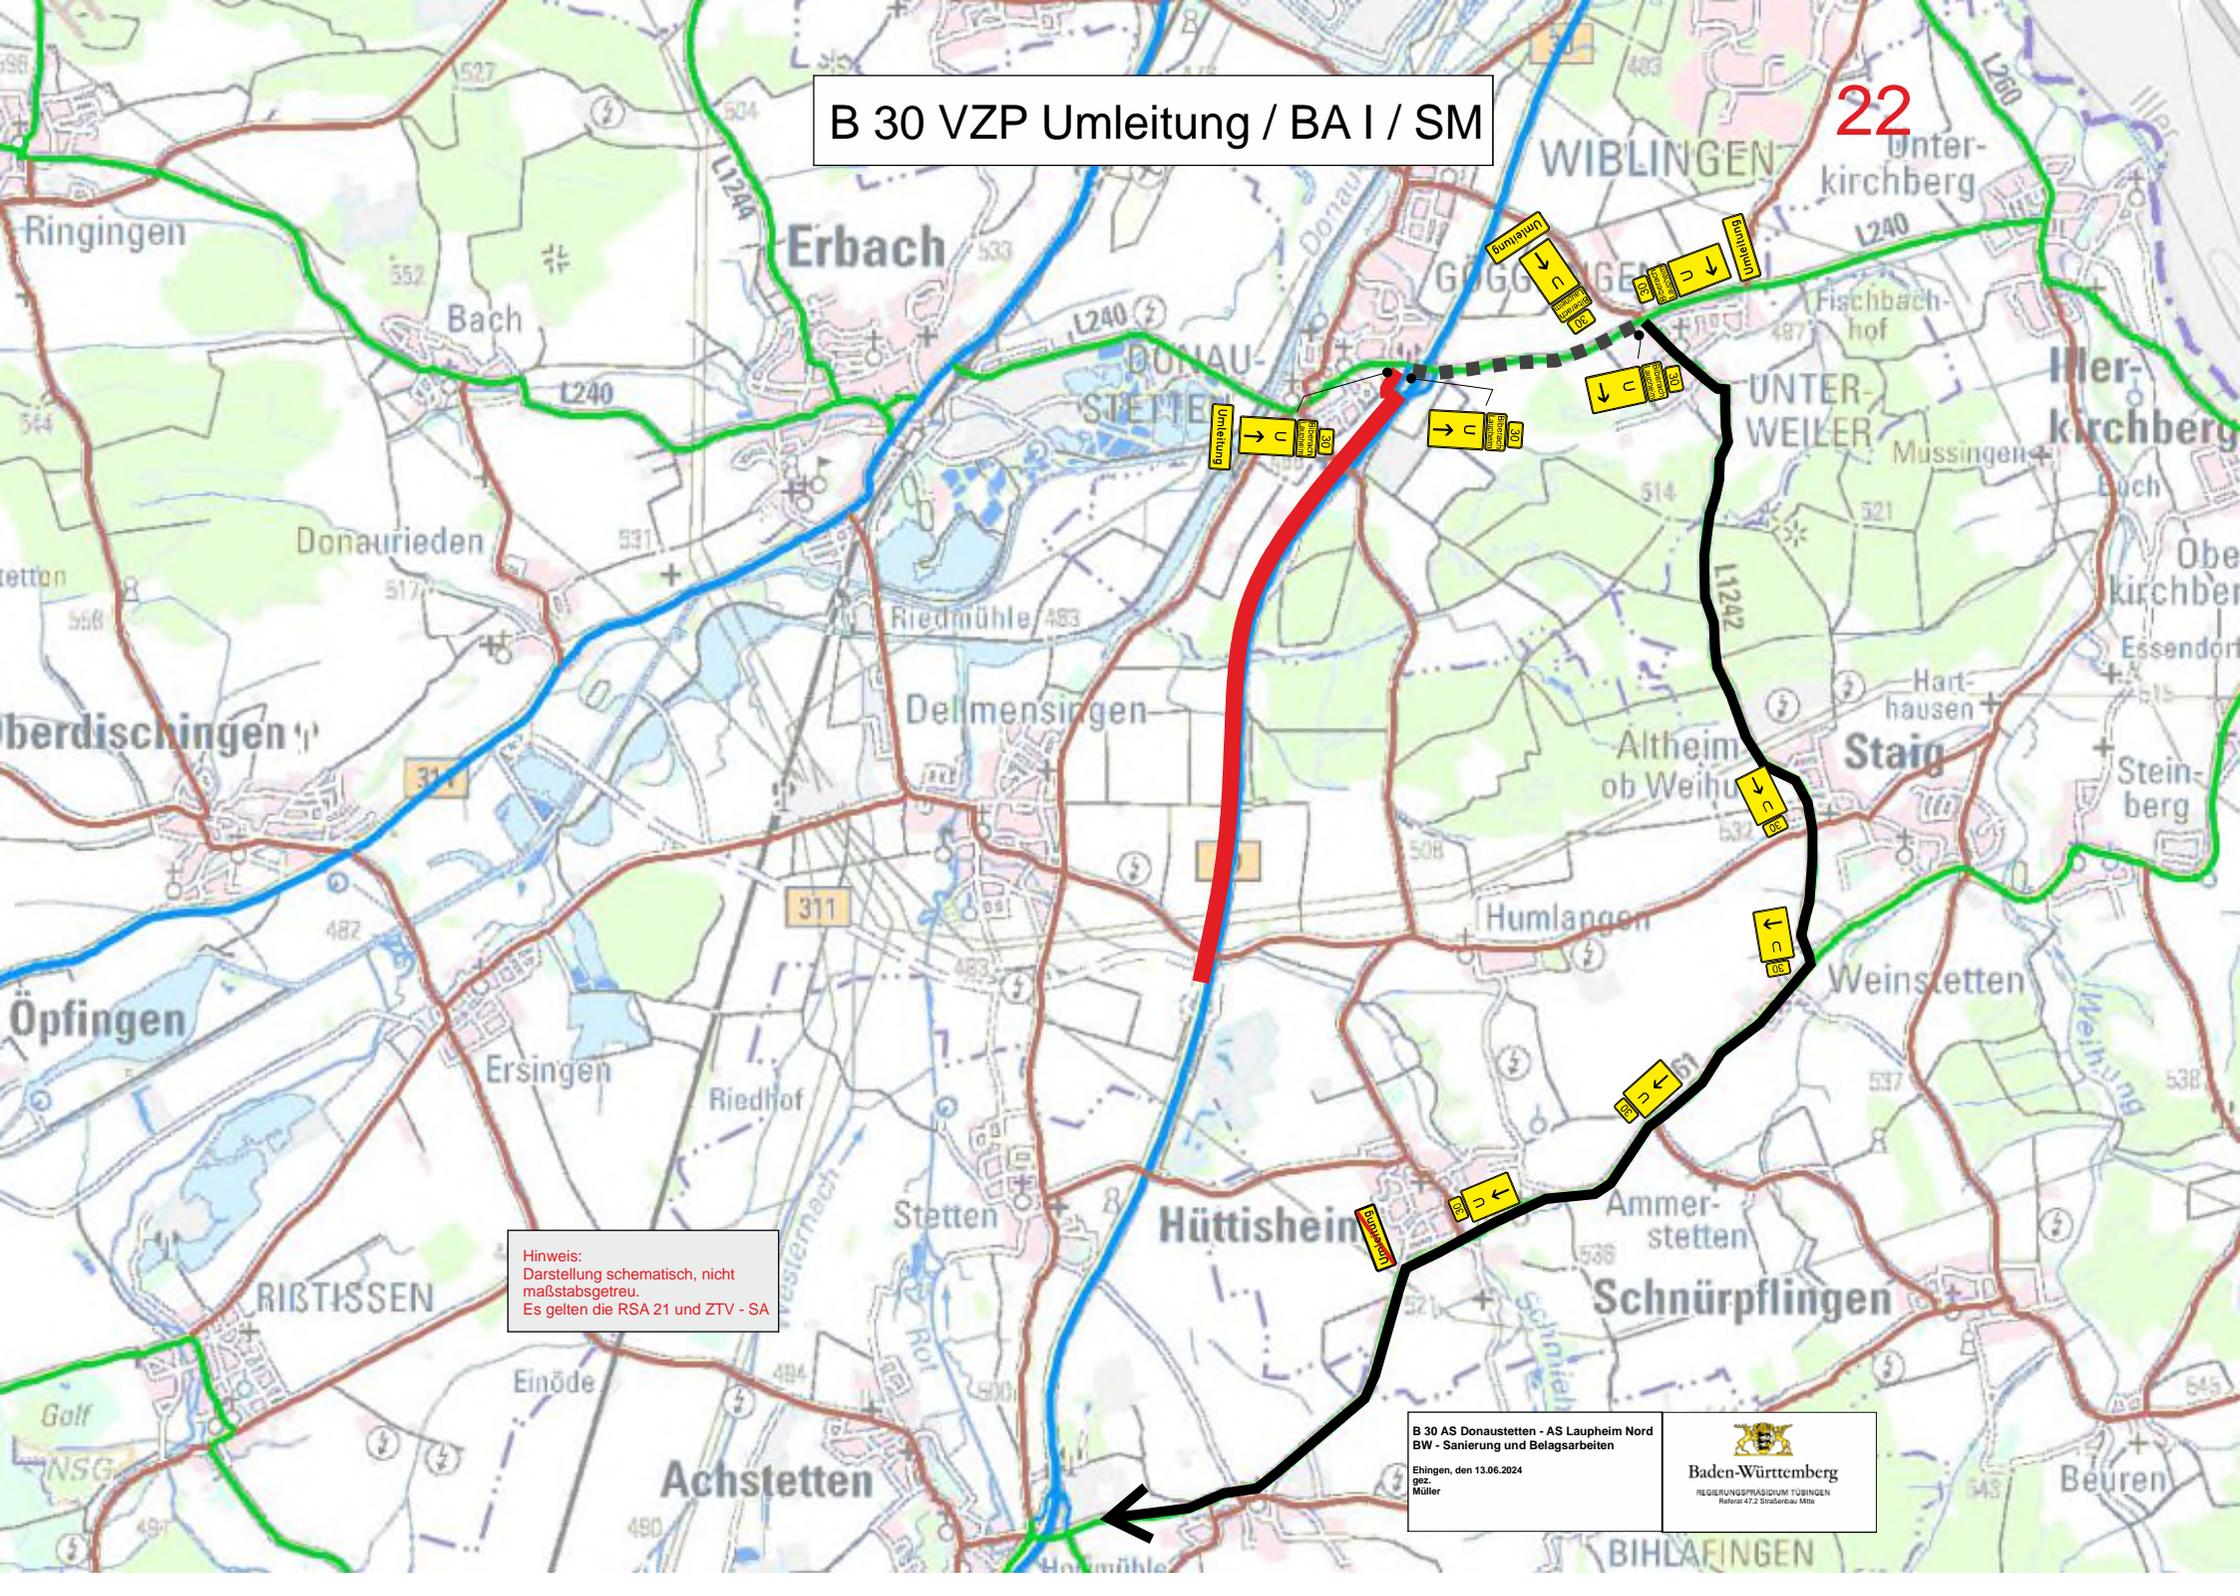

Hinweis:
Darstellung schematisch, nicht
maßstabsgetreu.
Es gelten die RSA 21 und ZTV - SA

B 30 AS Donaustetten - AS Laupheim Nord
BW - Sanierung und Belagsarbeiten
Ehingen, den 13.06.2024
gpc
Müller

