


B 30 Übersichts- und Lageplan
Brückensanierung und Belagsarbeiten zw. der AS Wiblingen und der
AS Donaustetten in Fahrtrichtung Biberach von Mai - September 2021

BA I: Belagsarbeiten
Regelplan D I / 3 L und D I / R

BA II: Brückensanierung und Belagsarbeiten
Regelplan D II / 4 a mod. und D II 4 b mod.
3s +0

BA III: Belagsarbeiten
Regelplan D II 4 a mod. und D II / 4 b mod.
3s+0

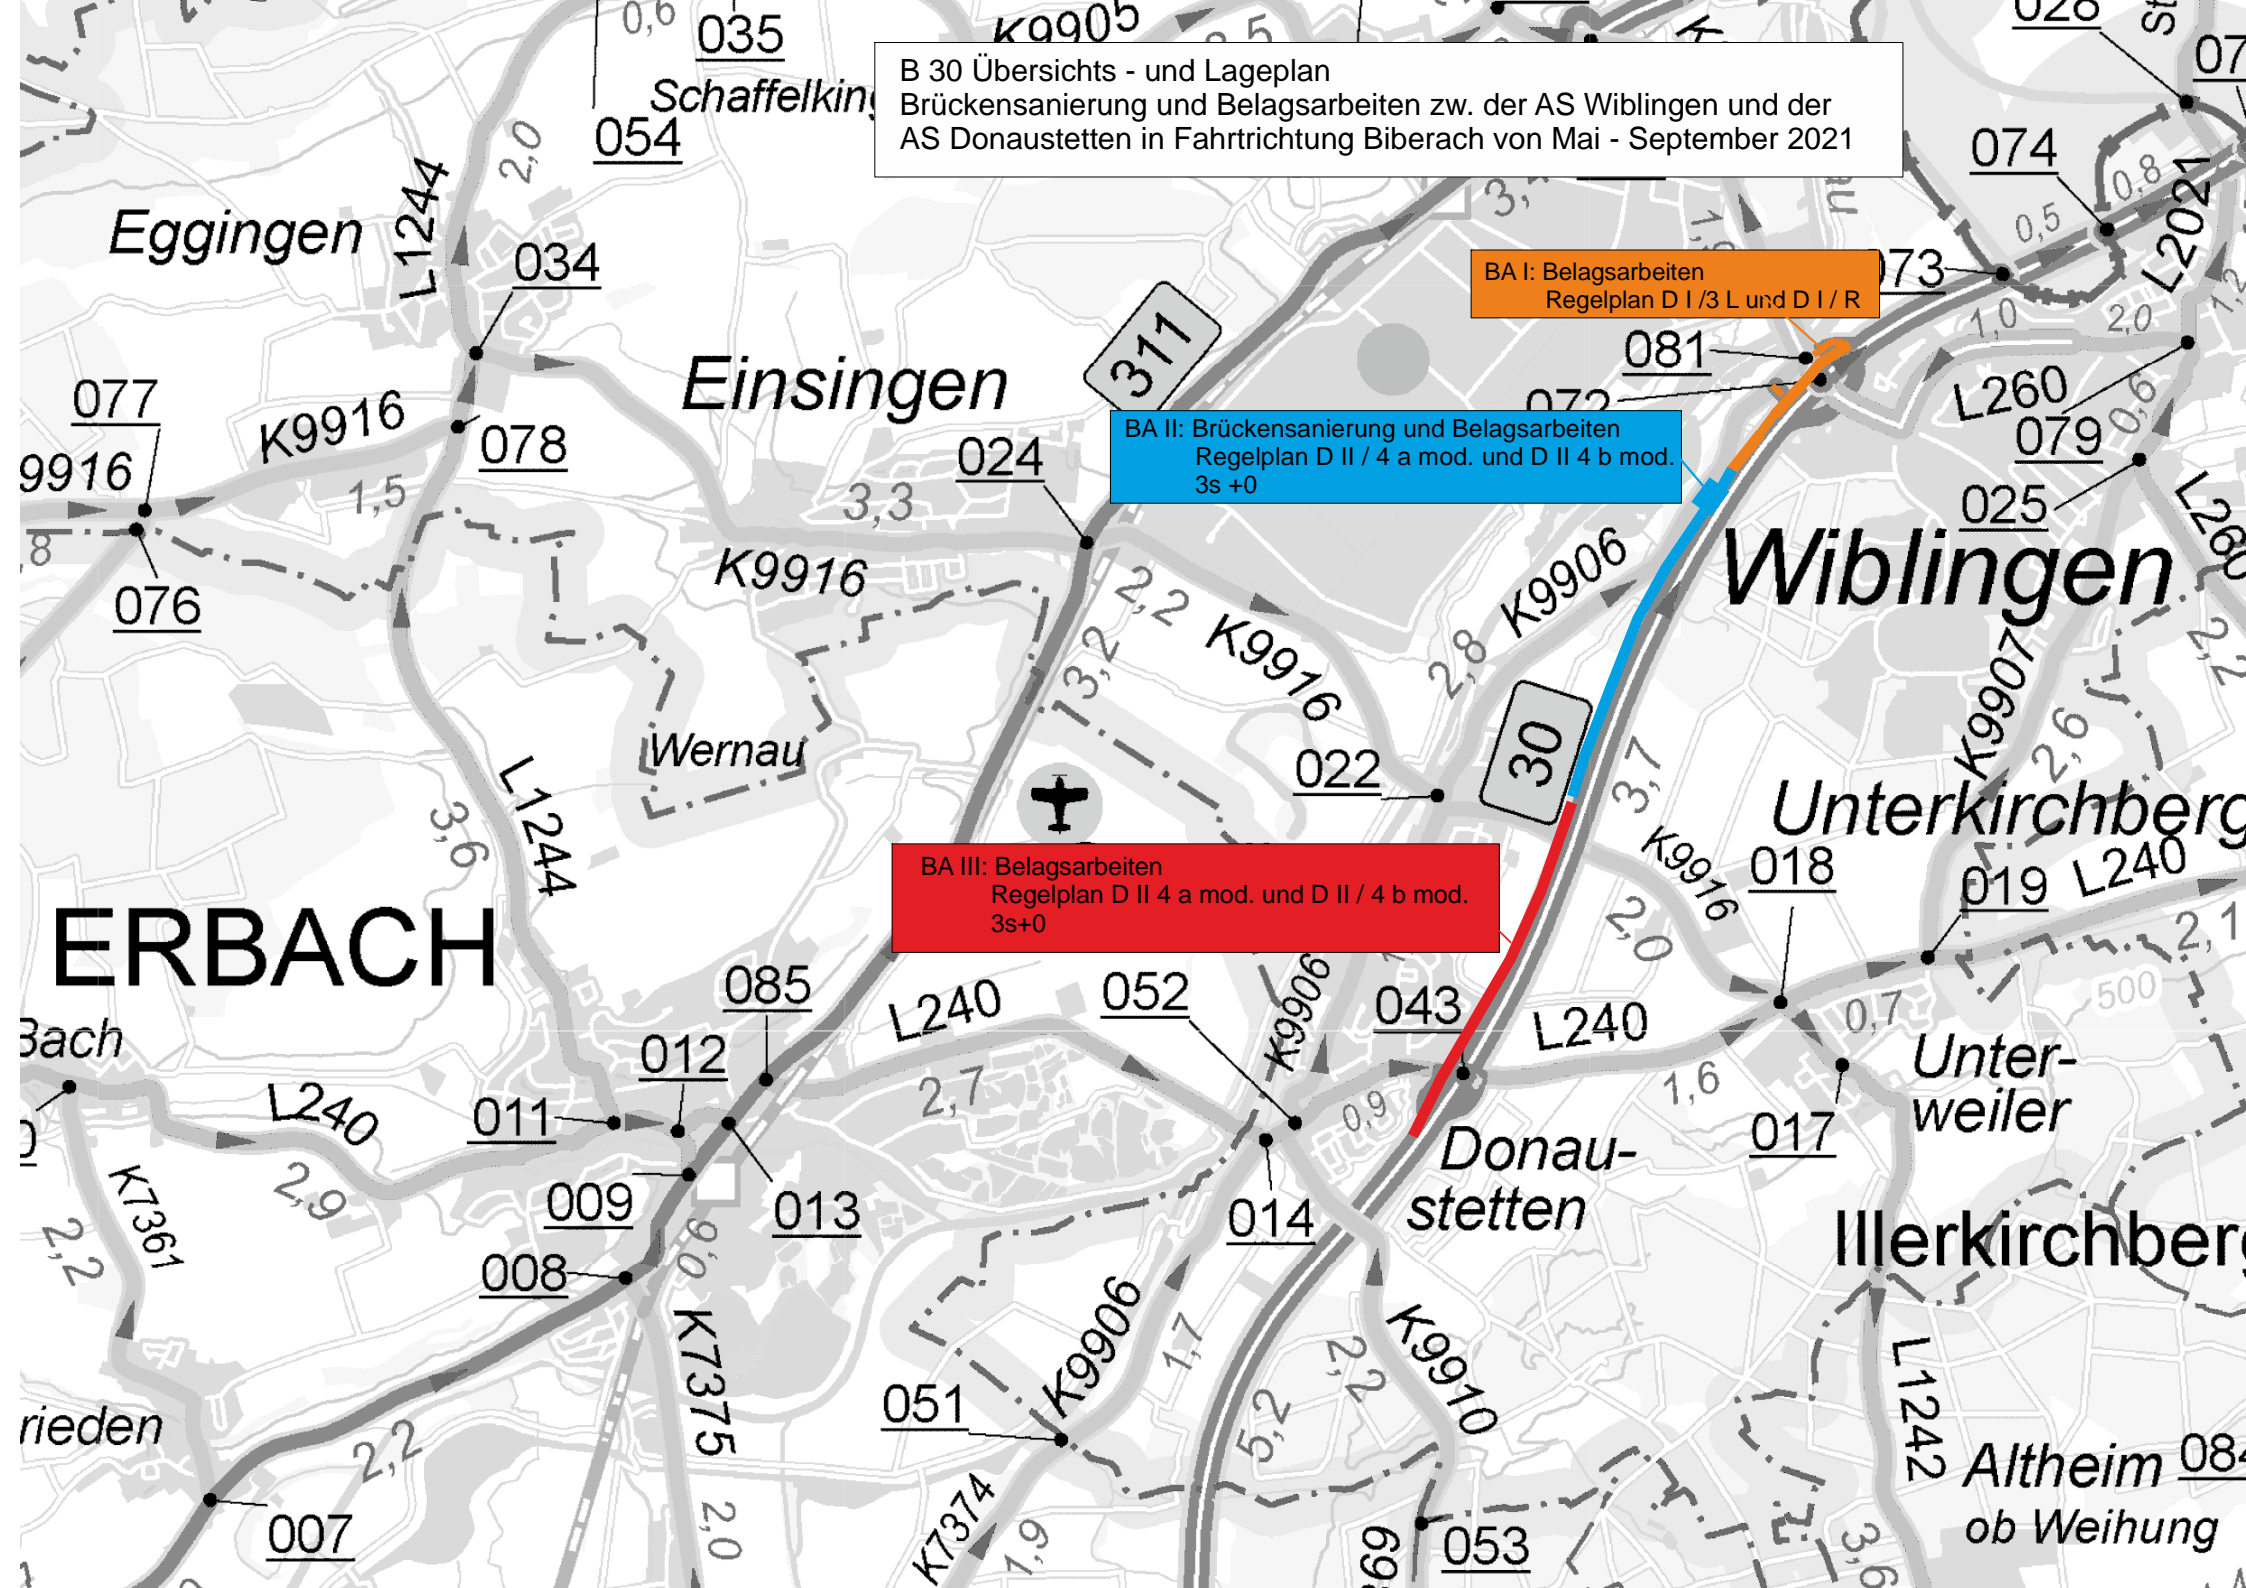

ERBACH