


Lageplan / Umleitungsskizze B 10 Belagsarbeiten

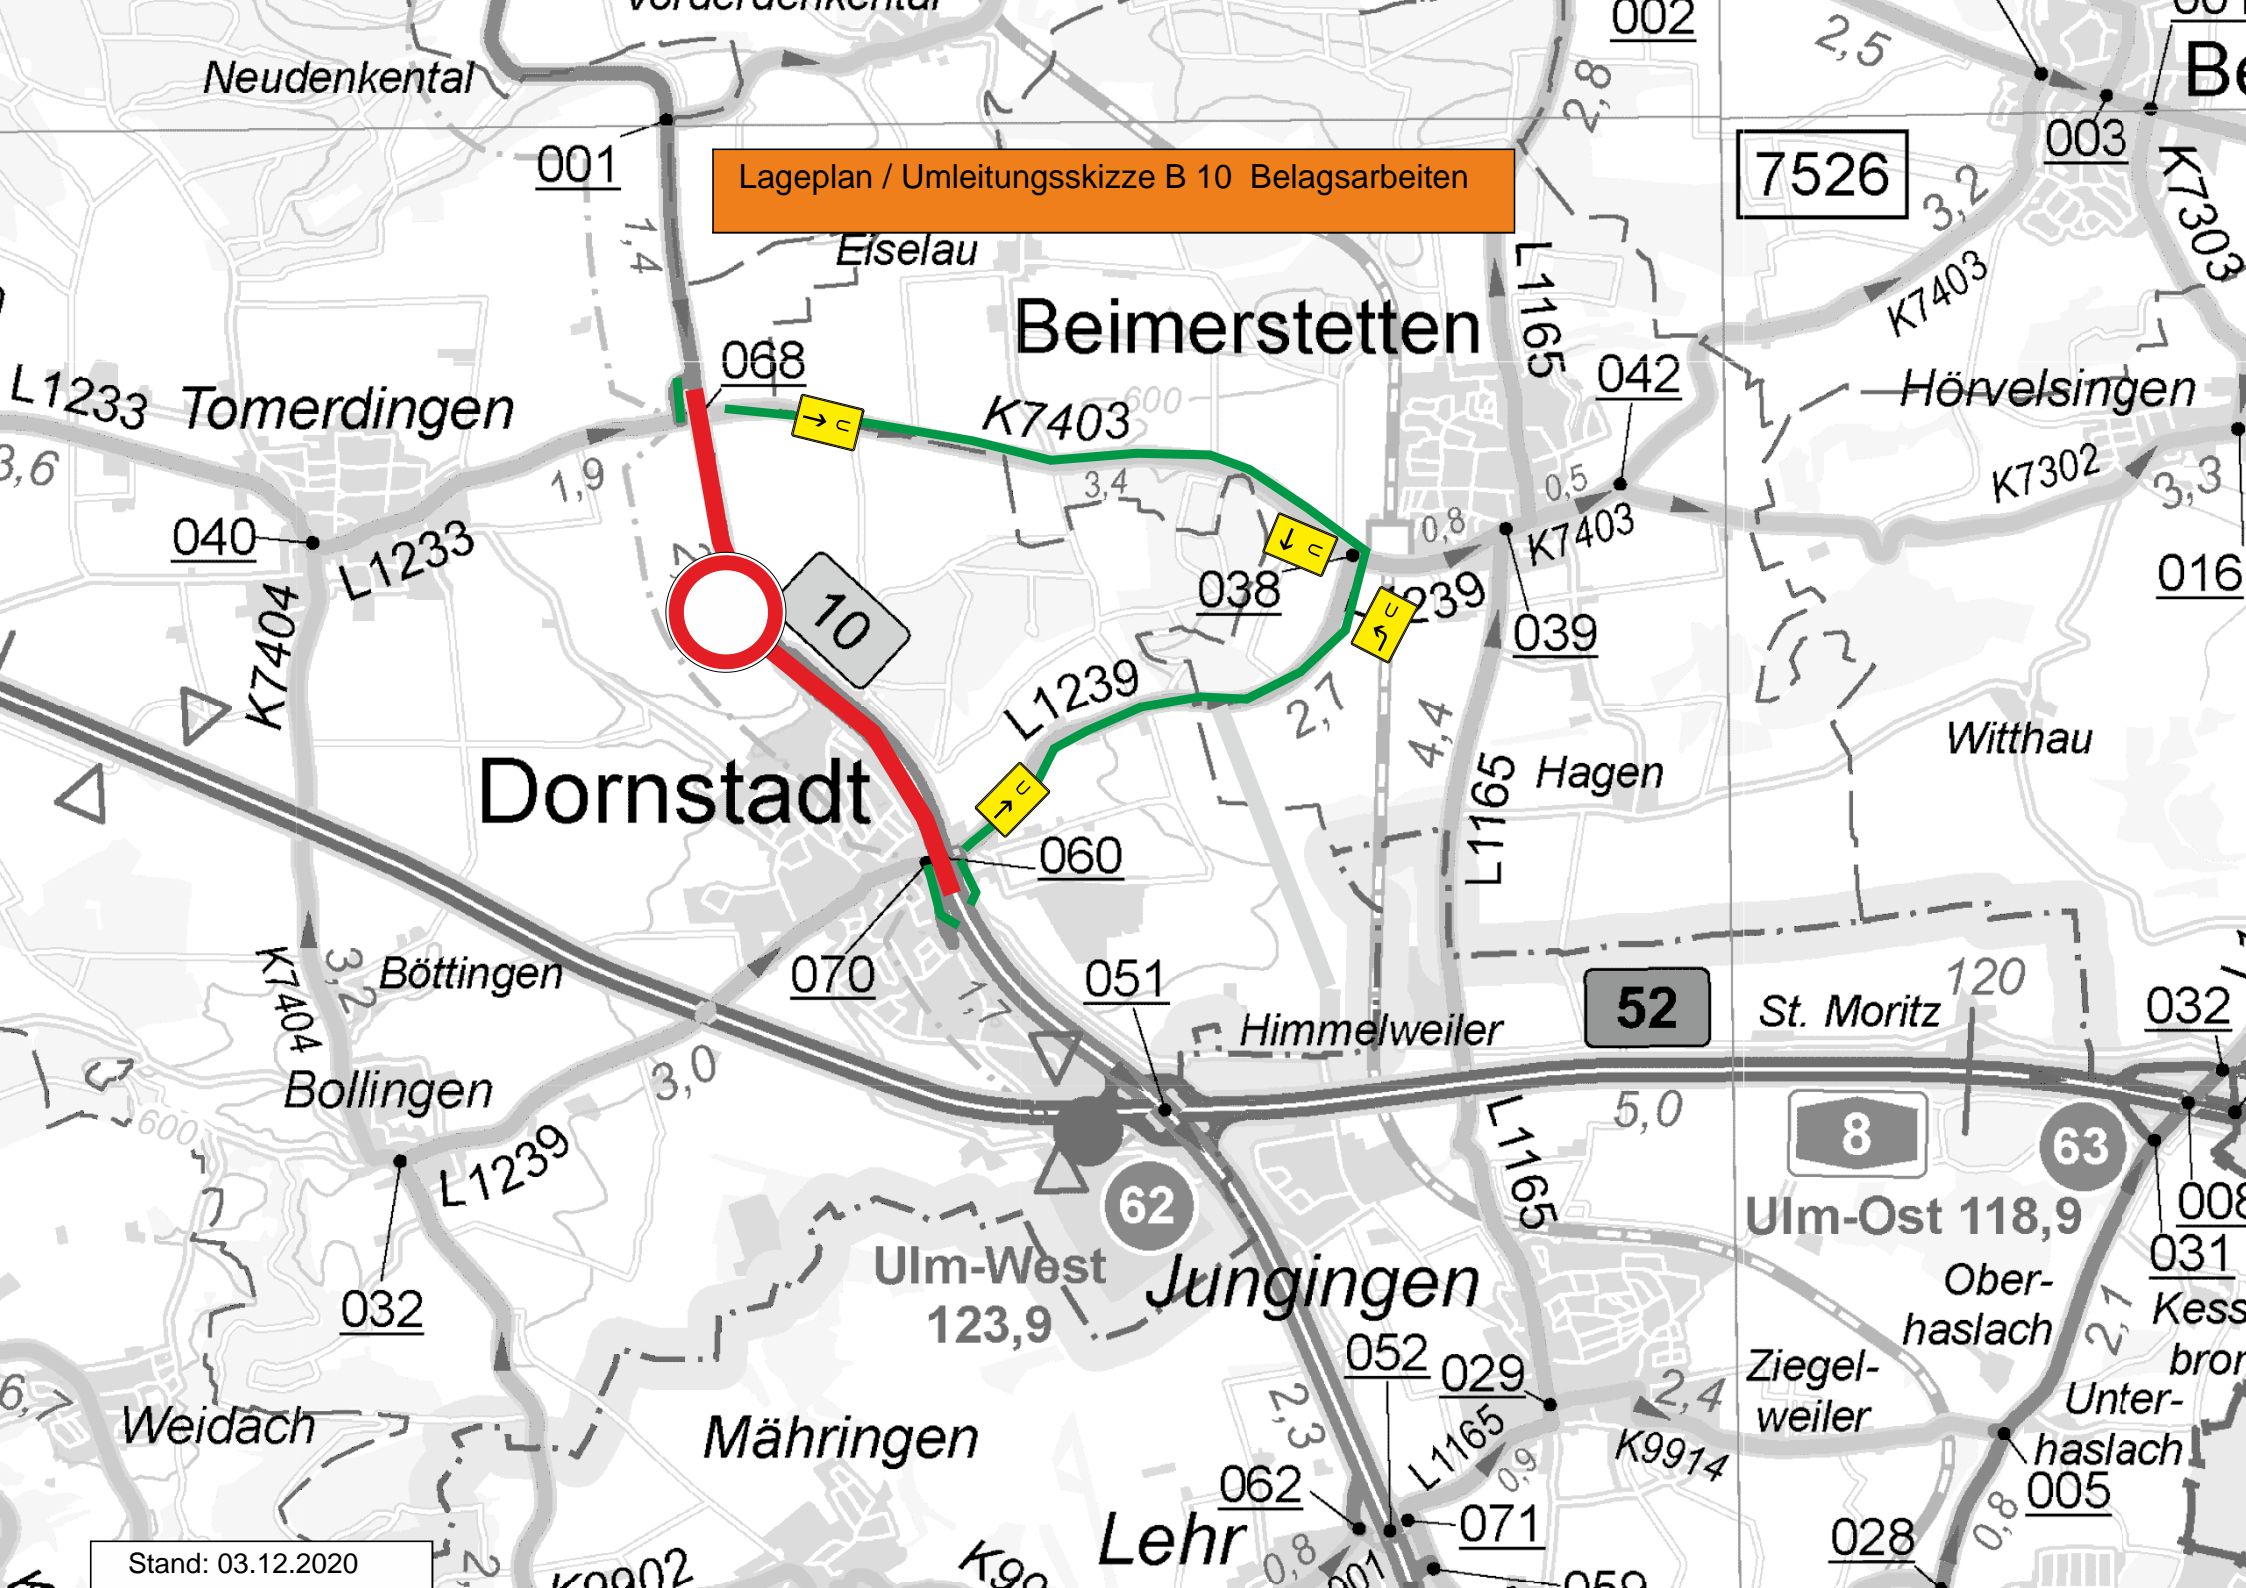

Stand: 03.12.2020