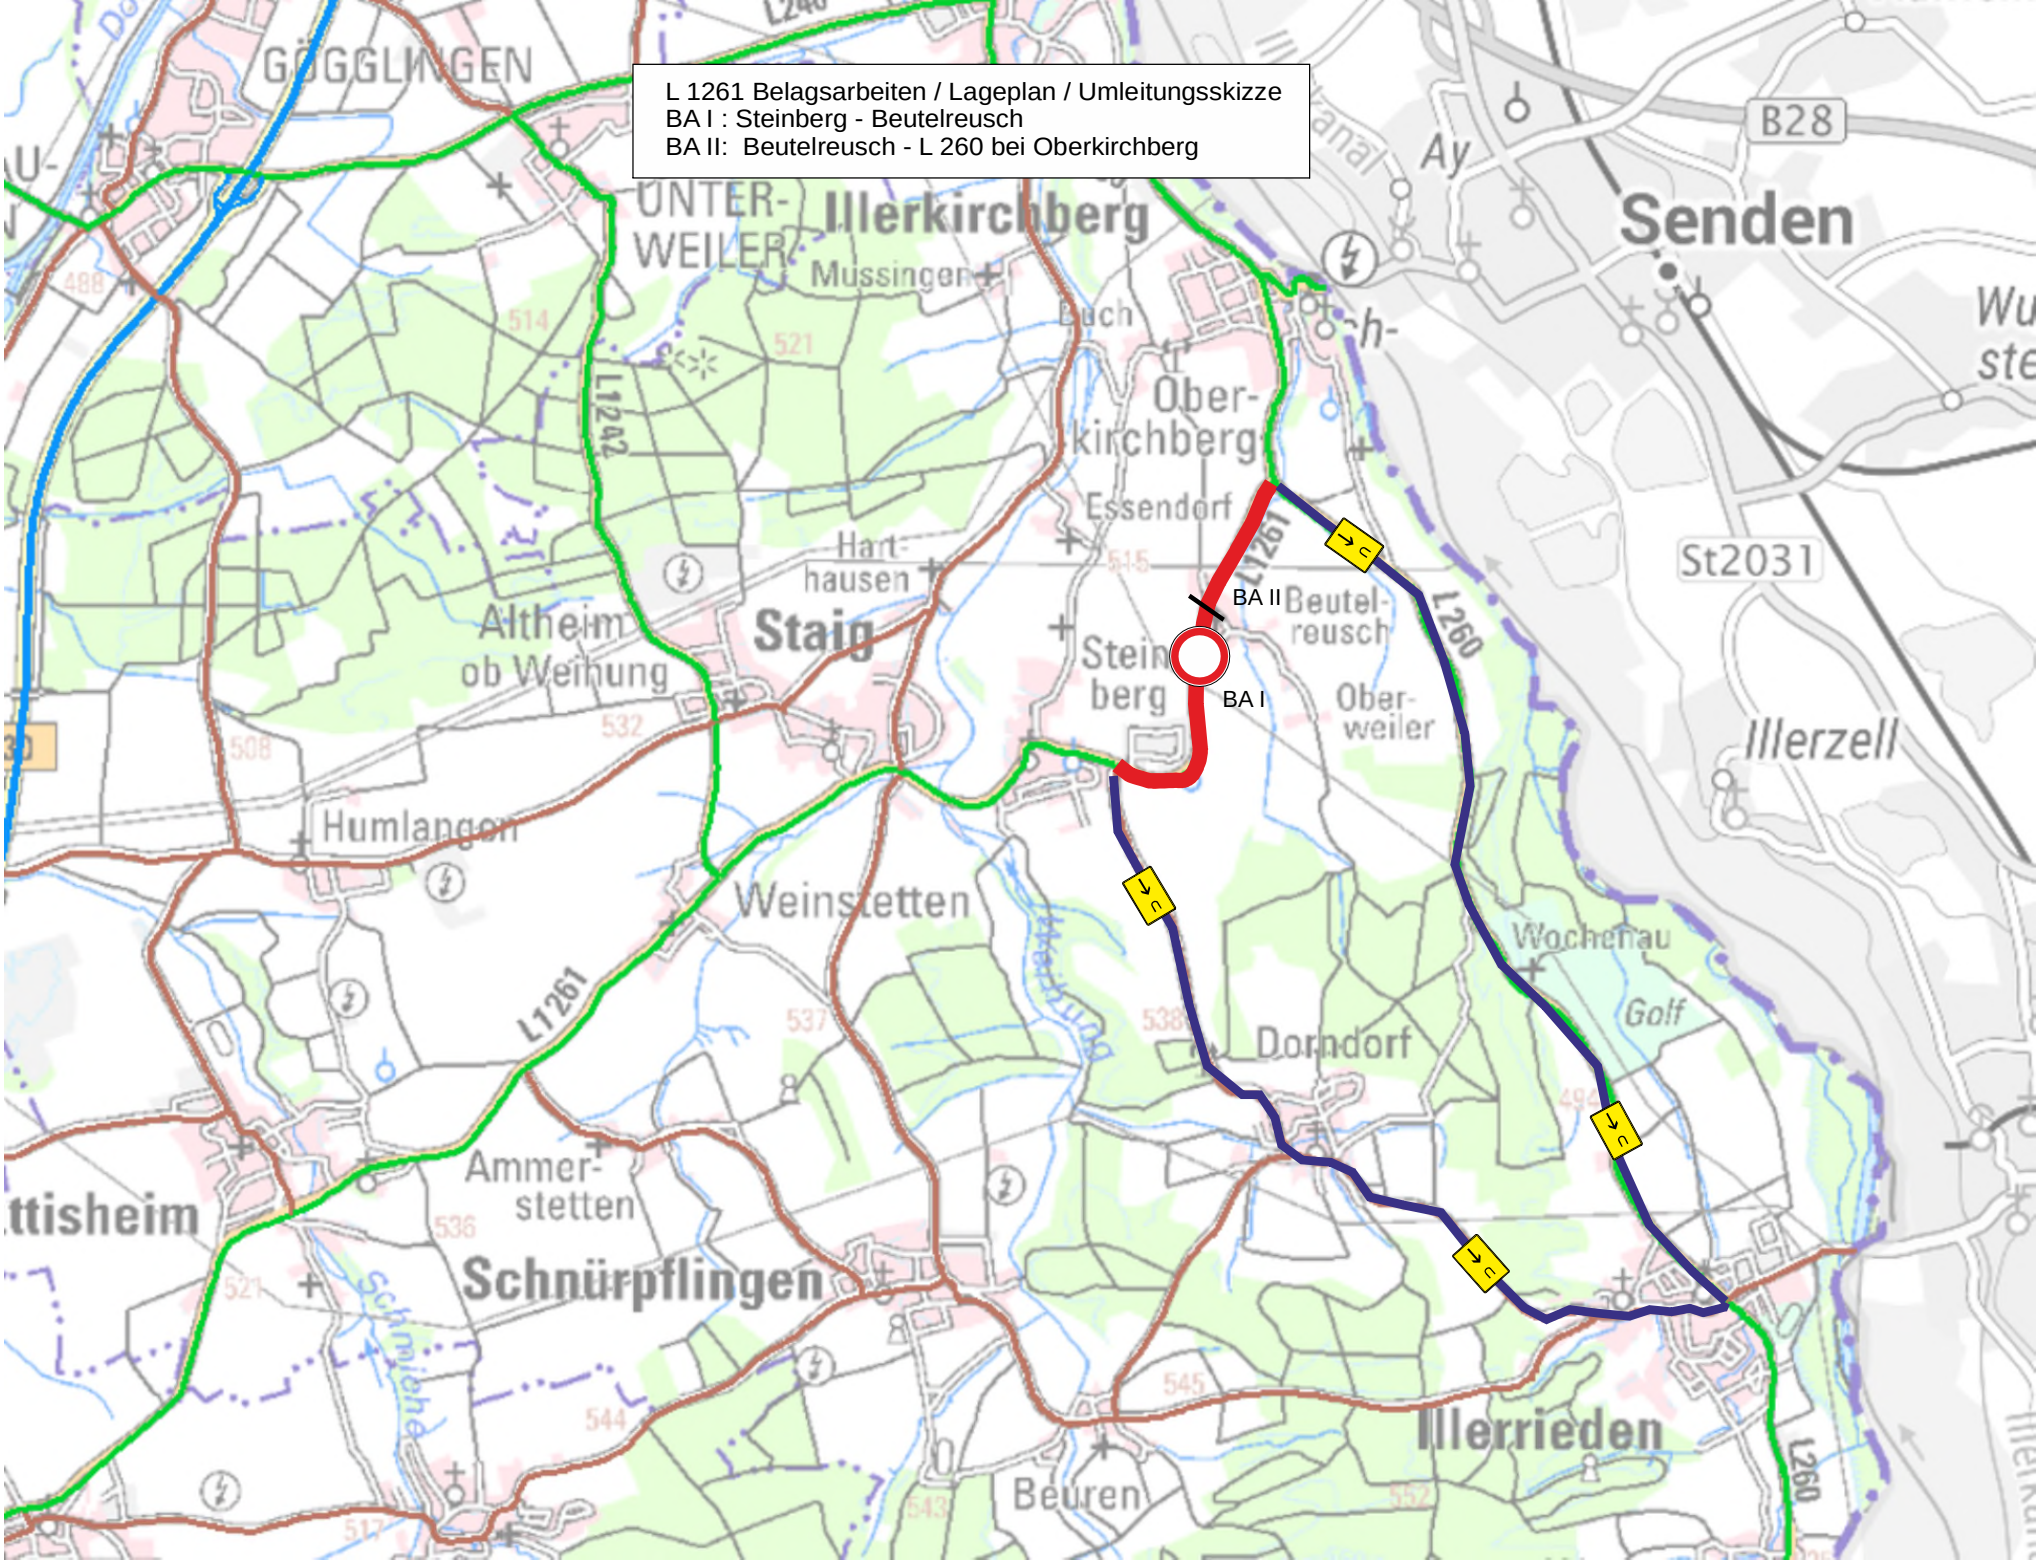L 1261 Belagsarbeiten / Lageplan / Umleitungsskizze
BA I : Steinberg - Beutelreusch
BA II: Beutelreusch - L 260 bei Oberkirchberg