


Legende	
	Bestand
	Planung
	Planungsänderung
	Rückbau
	DB-Grenze

Zur Gewährleistung einer ausreichenden Übersichtlichkeit des Plans wurden nicht mehr relevante und entfallene Planungskomponenten aus vorangegangenen Planfassungen nicht mit dargestellt.

a	Ergänzungen Straßenplanung + Anpassung an geänderter Lage Weiche 2, Anpassung Planformat	M. Weber; DB E&C	30.11.17
0	Antragsfassung	Pester	17.07.15
Index:	Änderung bzw. Ergänzungen		Name: Datum:

(Genehmigungsvermerk des EBA)

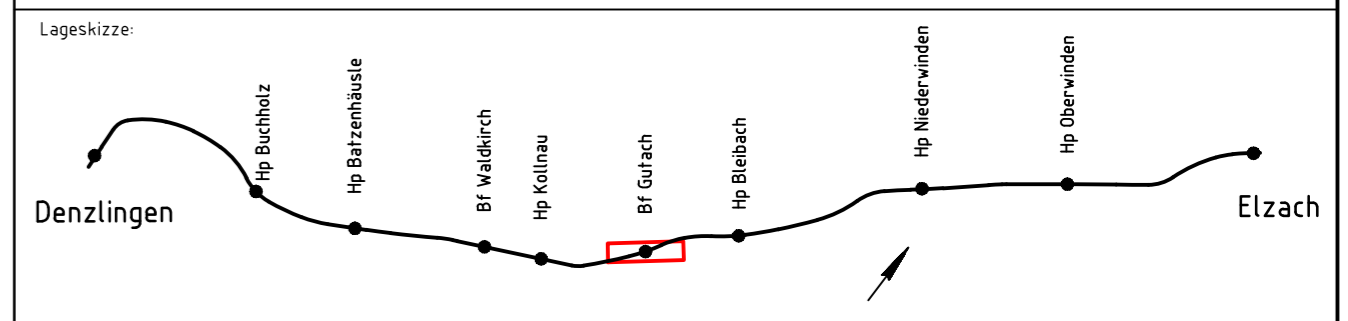

Unterlage für eine Entscheidung nach § 18 AEG

Auftragnehmer:	Planverfasser: <b>DB</b> DB Engineering & Consulting GmbH Regionalbereich Südwest LTP-SW-I-KARIVI Schwarzwaldstraße 82 76137 Karlsruhe Karlsruhe, den 30.11.2017	30.11.2017	
		Auftrag-Nr.: G.011602178	
Bauherr: <b>DB NETZE</b> DB Netz AG DB Station&Service AG DB Energie GmbH	Antragsteller: <b>DB NETZE</b> DB Netz AG Großprojekte Südwest Schwarzwaldstraße 82 76137 Karlsruhe Karlsruhe, den 30.11.2017	gez.:	06.2015   GERA
		bearb.:	06.2015   DALIBOR/PESTER/MÜLLER
		gepr.:	06.2015   LEIFERT / GERN
Maßstab: 1:50	Bf Gutach Querprofil VA-Planung 1 km 10,2 + 33		Plan-Nr.: Anlage 7.13, Blatt 2a
			Planart: Planfeststellung
			Planzeichen:
			Blattgr.: 780x297
			Einwirkungen (Lastmodelle):
			Höhen- und Koordinatensystem DHHN DB-REF

"Breisgau-S-Bahn 2020"  
Ertüchtigung Strecke 4311 Denzlingen - Elzach

Strecke	Kilometer	Kennzahl	Brückennummer
x		x	