Längsschnitt Wirtschaftsweg

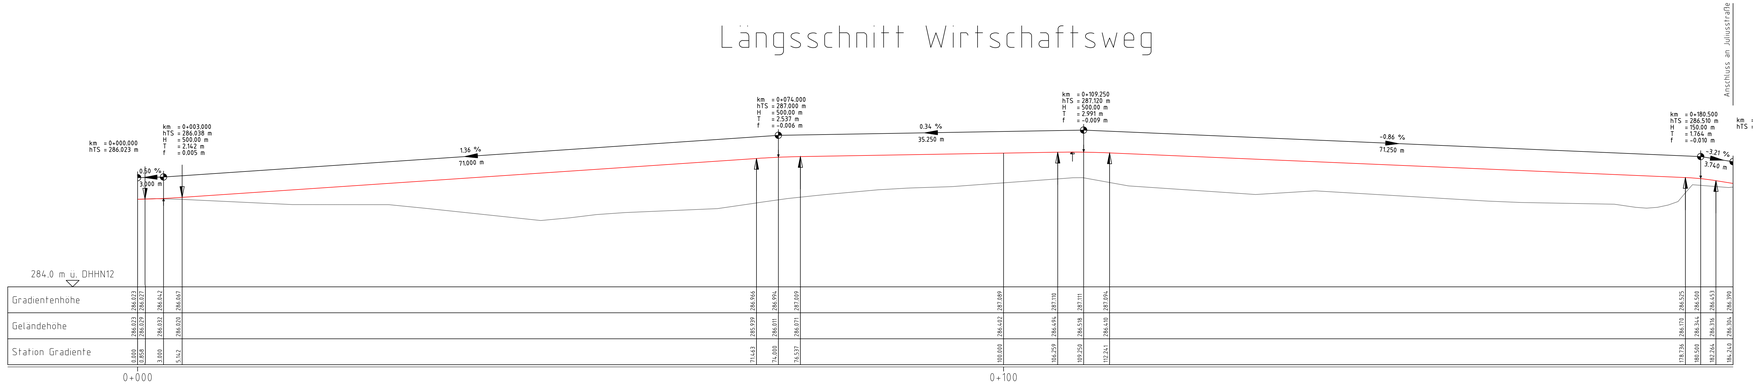

Längsschnitt Juliusstraße

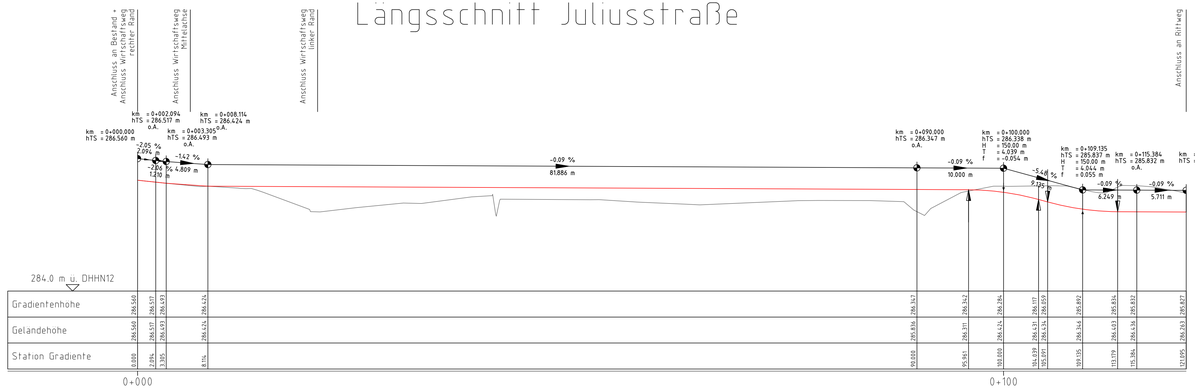

Legende

Bestand

Planung

Index	Änderung bzw. Ergänzungen	Name	Datum
3	erste Planfassung	M. Weber	30.11.17

(Genehmigungsvermerk des EBA)

Lageskizze

Unterlage für eine Entscheidung nach § 18 AEG

Auftragnehmer:

Bauherr:
DB Netz AG
DB Station&Service AG
DB Energie GmbH

Planverfasser:
DB Engineering & Consulting GmbH
Regionalbereich Südwest
I.FP-SW-I-KARSV1
Schwarzwaldstraße 82
76137 Karlsruhe
Karlsruhe, den gez. i. V.

Antragsteller:
DB Netz AG
Großprojekte Südwest
Schwarzwaldstraße 82
76137 Karlsruhe
Karlsruhe, den

Auftrag-Nr.	G. 011602178	
	Datum	Name
gez.	11.2017	M.Weber
bearb.	11.2017	M.Weber
gepr.	11.2017	Pester

Plan-Nr.: 7.1.3 Blatt 9

Planart: Planfeststellung

Planzeichen:

Blattgr.: 1160x420

Einwirkungen (Lastmodelle):

Maßstab: 1:250 / 1:50

Bahnhof Gutach
Längsschnitt Juliusstraße / Wirtschaftsweg

Höhen- und Koordinatensystem: DHHN12 DB-REF

"Breisgau-S-Bahn 2020"

Ertüchtigung Strecke 4311 Denzlingen - Elzach

Strecke	Kilometer	Kennzahl	Brückennummer
	x	x	

08.12.2017 13:19 weberm @ 247h_DBR009478 U:\Planung_Suedwest\Projekte\4311\RENTABILITÄT_GP\VA\ADA\Offi\Gutach_VA_August_2017_0_GP_VA_RIT_13_Strab.dwg / LS_VA_Südost