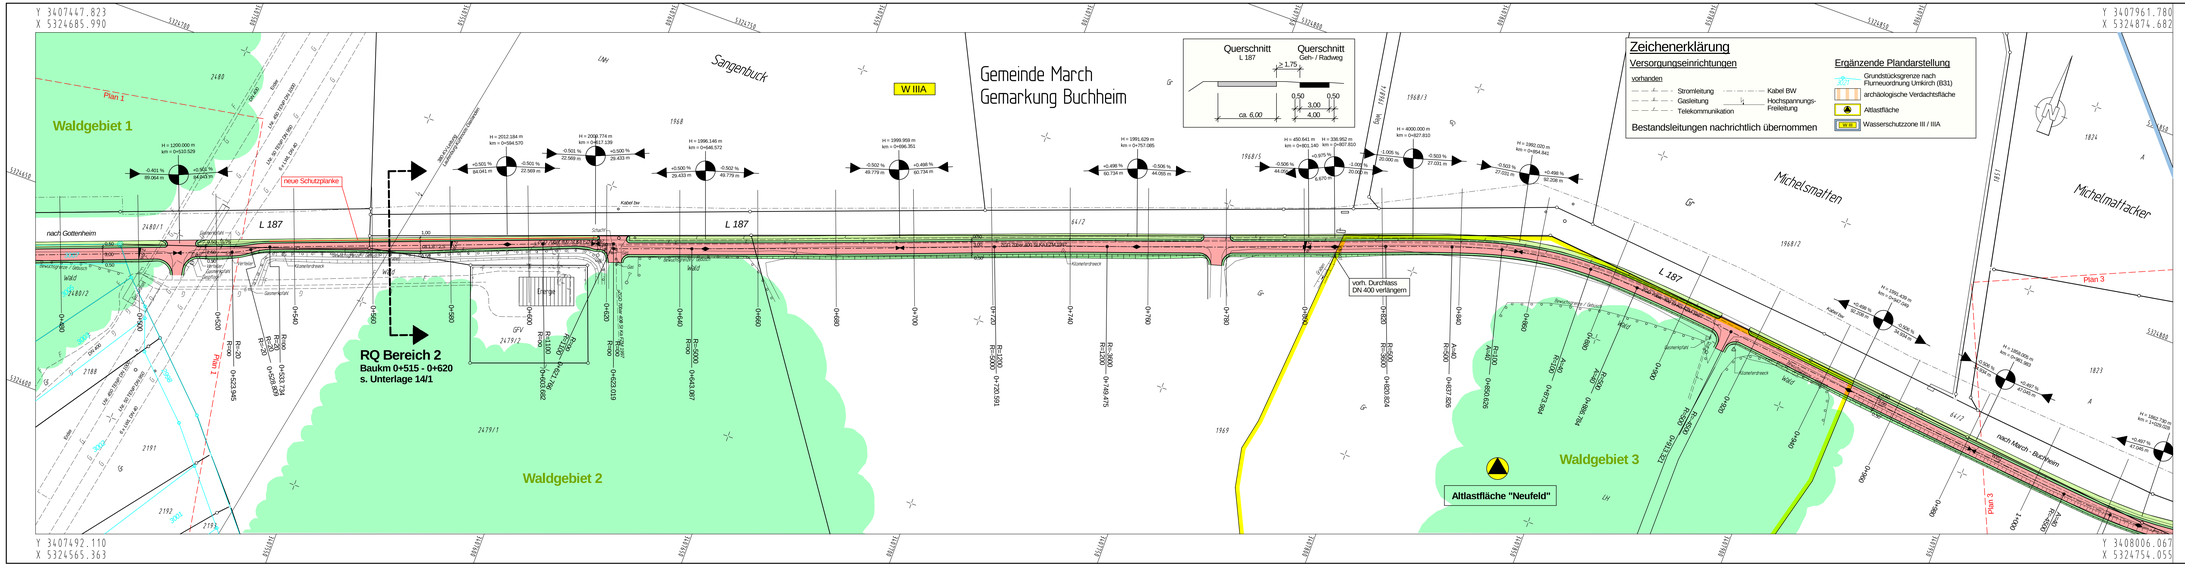

Zeichenerklärung

Planung

- Anpassungsfläche
- Geh- Radweg (W-Weg)
- Einschnittsböschung
- Bankett
- Fahrbahn
- Dammböschung
- Bauwerk
- Waldgebiet
- H = 15 000 m, 3,5 %, 0,7 %, 1531,0 m, 725,0 m — Neigungsbrechpunkt mit Angabe von Ausrundungshalbmesser, Längsneigung und Abstand zum nächsten Neigungspunkt
- Gradientenhochpunkt
- Gradiententiefpunkt
- 2,5 % — Queneigung
- Baum vorhanden
- Baum entfällt

biechele infra consult
Beratender Ingenieur
Ingenieurbüro für Verkehrsanlagen und Tiefbau

Sasbacher Straße 7
79111 Freiburg
Tel 0761/89 64 83-0
Fax: 0761/89 64 83-9
Email: info@biechele-infra.de
Internet: www.biechele-infra.de

Nr.	Art der Änderung	Datum	Zeichen

FESTSTELLUNGSENTWURF

Straßenbauverwaltung

von NK 7912063 nach NK 7912061

Straße: L 187 Station: von 0,262 bis 1,717

PROJIS-Nr.:

Unterlage / Blatt-Nr.: 5 / 2
Lageplan

Maßstab: 1 : 500

L 187
Geh- und Radweg Gottenheim - March / Buchheim

Bau-km 0+500 - 1+000

aufgestellt:
Regierungspräsidium Freiburg
Referat 44

gez. Dörr (OBR)

Freiburg, den 16.11.2018