L 187 Geh- und Radweg Gottenheim - March / Buchheim

Höhenplan M 1 : 500 / 50

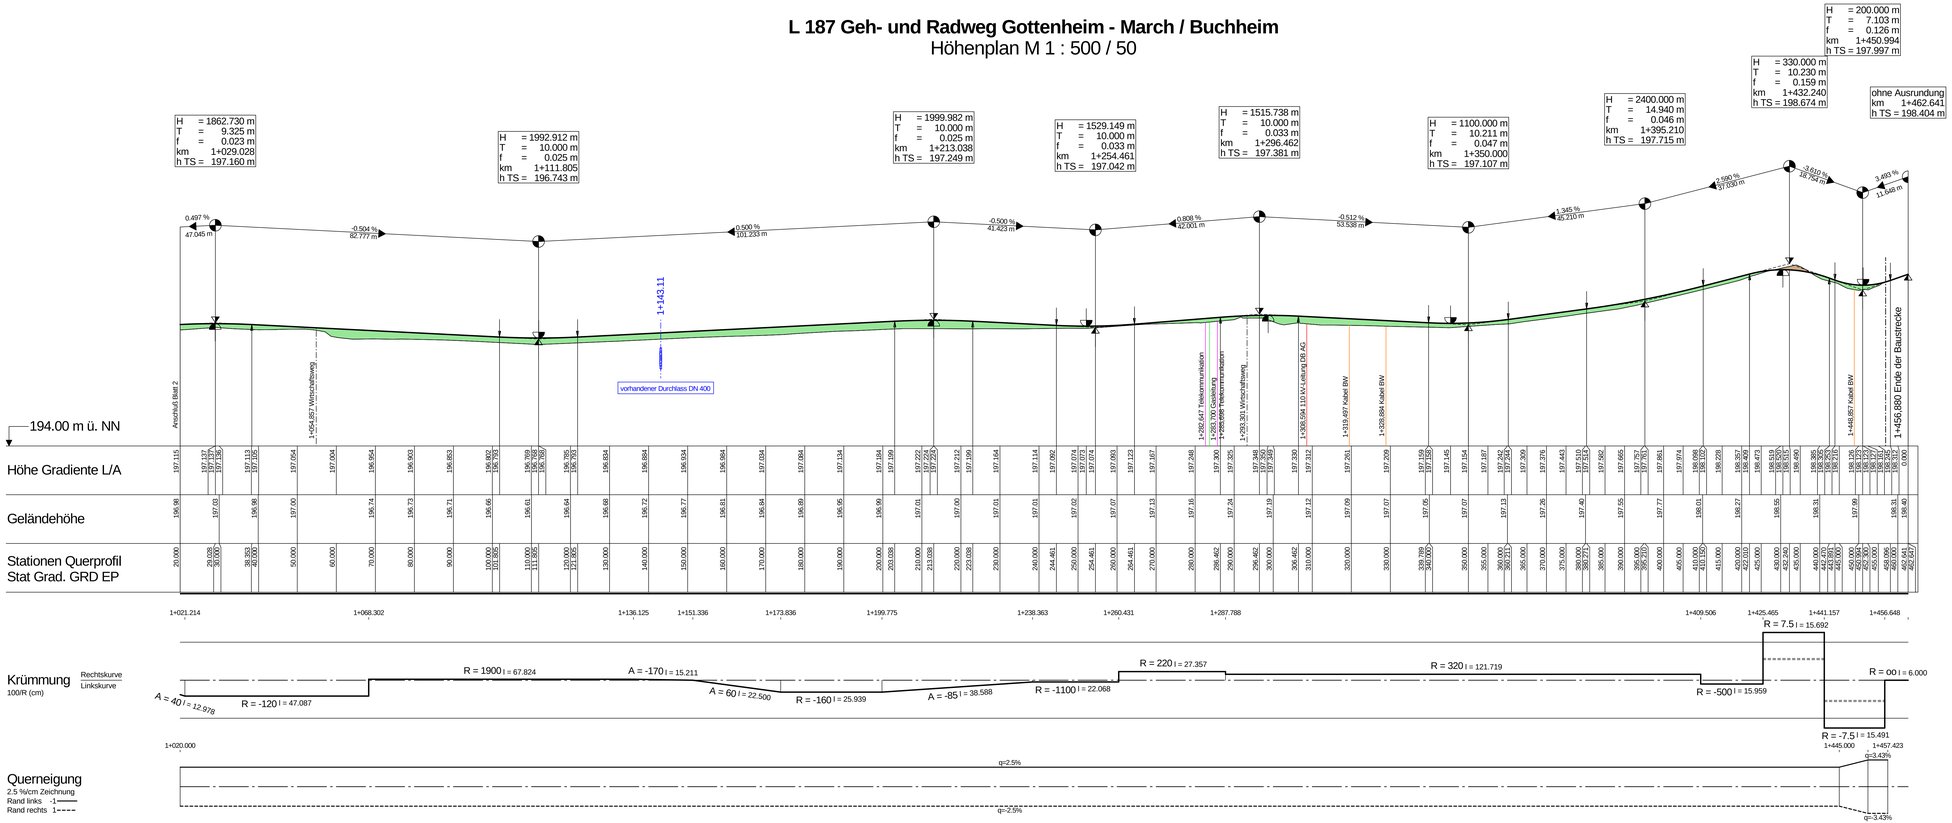

Zeichenerklärung

- Gradientenhochpunkt
- Gradiententiefpunkt
- Ausrundungsbeginn Wanne / Ausrundungsende Kuppe
- Damm
- Einschnitt
- H = 15.000 m; 1.50 % / 1.531.00 m; 0.75 % / 225.00 m
- Neigungsbruchpunkt mit Angaben von Ausrundungshalbmesser, Längsneigung und Abstand zum nächsten Neigungsbruchpunkt

biechele infra consult
Beratender Ingenieur
Ingenieurbüro für Verkehrsanlagen und Tiefbau

Sasbacher Straße 7
79111 Freiburg
Tel 0761/89 64 83-0
Fax: 0761/89 64 83-9
Email: info@biechele-infra.de
Internet: www.biechele-infra.de

Nr.	Art der Änderung	Datum	Zeichen

FESTSTELLUNGSENTWURF

Straßenbauverwaltung

von NK 7912063 nach NK 7912061

Straße: L 187 Station: von 0,262 bis 1,717

Unterlage / Blatt-Nr.: 6 / 3
Höhenplan

PROJIS-Nr.:

Maßstab: 1 : 500 / 50

L 187
Geh- und Radweg Gottenheim - March / Buchheim

Bau-km 1+020 - 1+456,88

aufgestellt:
Regierungspräsidium Freiburg
Referat 44

gez. Dörr (OBR)

Freiburg, den 16.11.2018