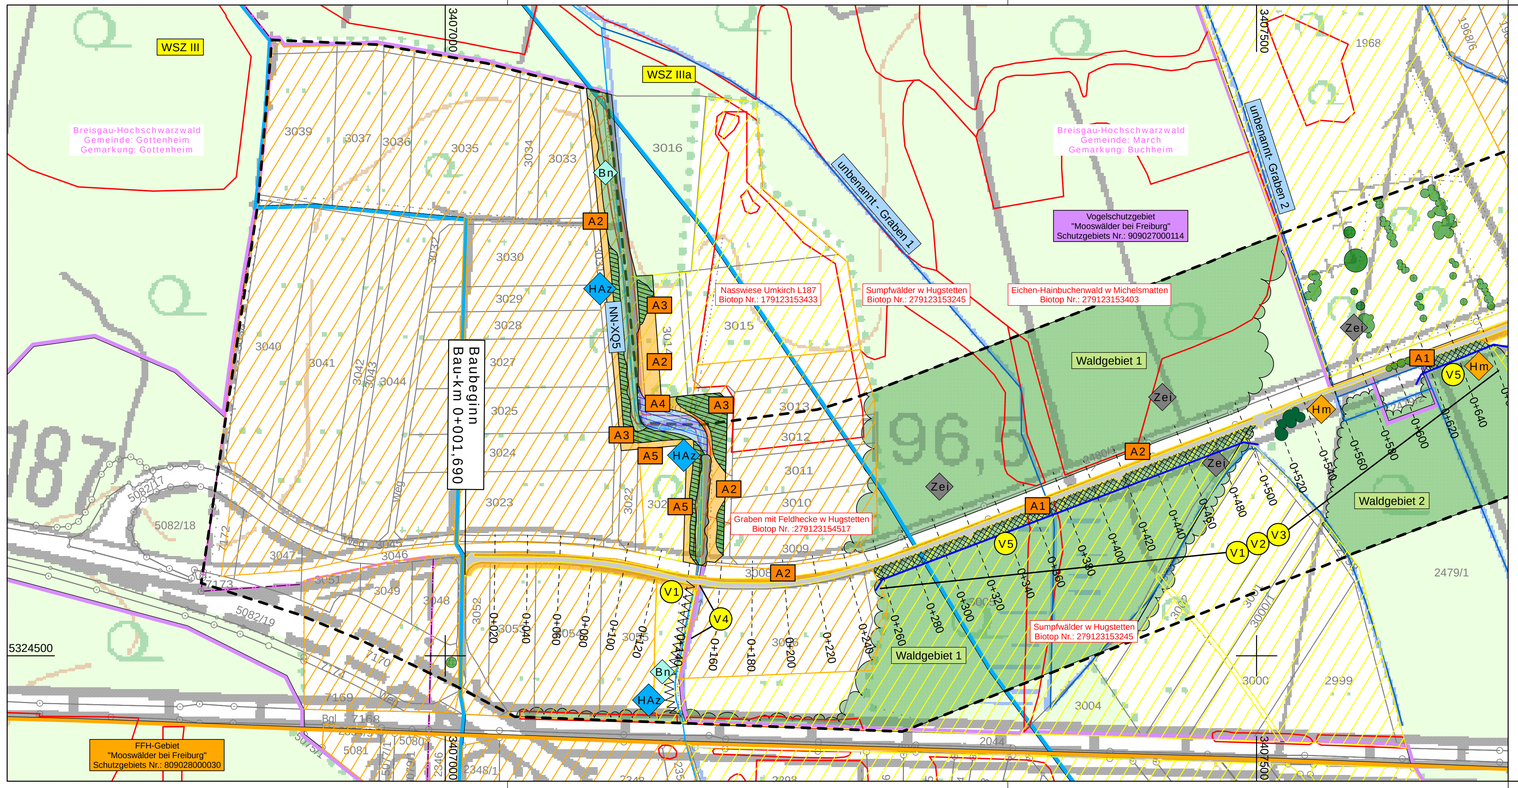

Legende

Planung Radweg		Gehölzbestand	
Gemarkungsgrenze		geschütztes Biotop	
Gewässerlinie		europäisches Vogelschutzgebiet	
Schutzgut Boden:		FFH-Gebiet	
Altlast "Neufeld"		Landschaftsschutzgebiet	
Gesamtbewertung mittel		Wasserschutzzone III / IIIa / IIIb	WSZ III
Gesamtbewertung hoch		Untersuchungsraum	

Planrelevante Tierarten

Hmp	Haselmaus	Bn	Bachneunauge
Zek	Zauneidechse	HAz	Helmazurjungfer

Übersicht der Maßnahmen

Nr.	Darstellung	Maßnahmenbeschreibung
V1	(siehe Signatur)	Bauzeitenreklementierung
V2	(siehe Signatur)	Schonende Rohdung von Gehölzbeständen
V3	(siehe Signatur)	Vergrämmungsmaßnahme Zauneidechsen
V4	(siehe Signatur)	Bergung Fisch-u. Libellenbestände / Wasservegetation vor Baubeginn Vermeidung der Qualitätsverschlechterung des Gewässers
V5		Bestandsschutz Biotopflächen
A1		Waldrandgestaltung
A2		Entwicklung krautreicher Saumvegetation
A3		Gehölzpflanzung
A4		Entwicklung eines naturnahen Bachabschnitts - Gewässeraufweitung mit begleitender Hochstaudenvegetation

Schutz-/ Vermeidungsmaßnahmen V1 Ausgleichsmaßnahmen A1

	Datum	Name
Straßenbauverwaltung Baden-Württemberg REGIERUNGSPRÄSIDIUM FREIBURG		
bearbeitet	Sept. 2018	Holschbach
gezeichnet	Sept. 2018	Kondraschkin
geprüft	Sept. 2018	Holschbach

Index	Art der Änderung	Datum	Name

	von Netzknoten	nach Netzknoten	Station
Anfangsstation	7 9 1 2 0 6 3 0	7 9 1 2 0 6 1 0	0 0 0 2 6 2
Endstation	7 9 1 2 0 6 3 0	7 9 1 2 0 6 1 0	0 0 1 7 1 7

Lagesystem ☐ UTM ☒ GK Kataster Stand: August 2015

Höhensystem ☐ NHN ☒ NN Bestandsvermessung: -

Feststellungsentwurf

Straße: L 187
Ort: Gottenheim

Unterlage 9.2 Blatt-Nr. 1
Maßnahmenplan

PSP-Element-Nr. : V.2310.L0187.R01

Maßstab: 1:2000

L 187
Geh- und Radweg
Gottenheim - March/Buchheim

Bau-km von 0+001,690 bis 0+660,000

Aufgestellt:
Regierungspräsidium Freiburg
Abt. 4 Straßenwesen und Verkehr
Ref. 44 Straßenplanung

Freiburg, den 16.11.2018, gez. Holschbach (TBesch)

Datum: 21.03.19 Blattschnitt: M2500_01 Projekt: L0187_Gottenheim_March_Neubau_RW Datei: 010-U09.2_P01_MaßN_M2000.pli

CAD-Daten: Bezugsmeridian 9 (DE) Breite: 59,0 cm, Höhe: 29,7 cm, Winkel: 100,000 Gon