

Zeichenerklärung

Versorgungseinrichtungen


vorhanden

- Stromleitung
- Gasleitung
- Telekommunikation
- Kabel BW
- Hochspannungs-Freileitung

Bestandsleitungen nachrichtlich übernommen

Ergänzende Plandarstellung

- Grundstücksgrenze nach Flurneueordnung Umkirch (B31)
- archaische Verdachtsfläche
- Altlastfläche
- Wasserschutzzone III / IIIA

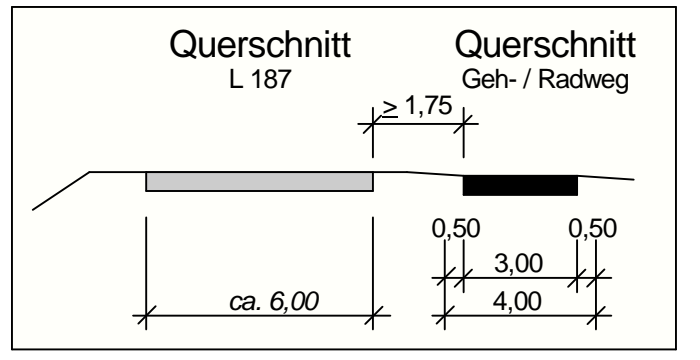

Zeichenerklärung

- zu erwerbende Fläche
- vorübergehend in Anspruch zu nehmende Fläche
- dauernd zu beschränkende Fläche
- Grundstücksgrenze / Flurstücksnr.
- Grundstücksgrenze nach Flurneueordnung Umkirch
- Gemarkungsgrenze

Nr. des Grunderwerbsplanes

Lfd.Nr. im Grunderwerbsverzeichnis

Teilfläche für Erwerb, bzw Vorübergehende Inanspruchnahme / dauernd zu beschränkende Fläche

Zu erwerbende Fläche, bzw. vorübergehend in Anspruch zu nehmende Fläche / dauernd zu beschränkende Fläche

1.05.1	150 m²
2	100 m²
3	50 m²

biechele infra consult

Beratender Ingenieur
Ingenieurbüro für Verkehrsanlagen und Tiefbau

Sasbacher Straße 7
79111 Freiburg
Tel 0761/89 64 83-0

Fax: 0761/89 64 83-9
Email: info@biechele-infra.de
Internet: www.biechele-infra.de

Nr.	Art der Änderung	Datum	Zeichen

FESTSTELLUNGSENTWURF

Straßenbauverwaltung	Unterlage / Blatt-Nr.: 10.1 / 2 Grunderwerbsplan
von NK 7912063 nach NK 7912061	
Straße: L 187 Station: von 0,262 bis 1,717	Maßstab: 1 : 500
PROJIS-Nr.:	

L 187 Geh- und Radweg Gottenheim - March / Buchheim Bau-km 0+500 - 1+000

aufgestellt:
Regierungspräsidium Freiburg
Referat 44

gez. Dörr (OBR)

Freiburg, den 16.11.2018

Y 3407447.823
X 5324685.990

Y 3407961.780
X 5324874.682

Y 3407492.110
X 5324565.363

Y 3408006.067
X 5324754.055