


# A 5

## Umbau der Anschlussstelle Rust

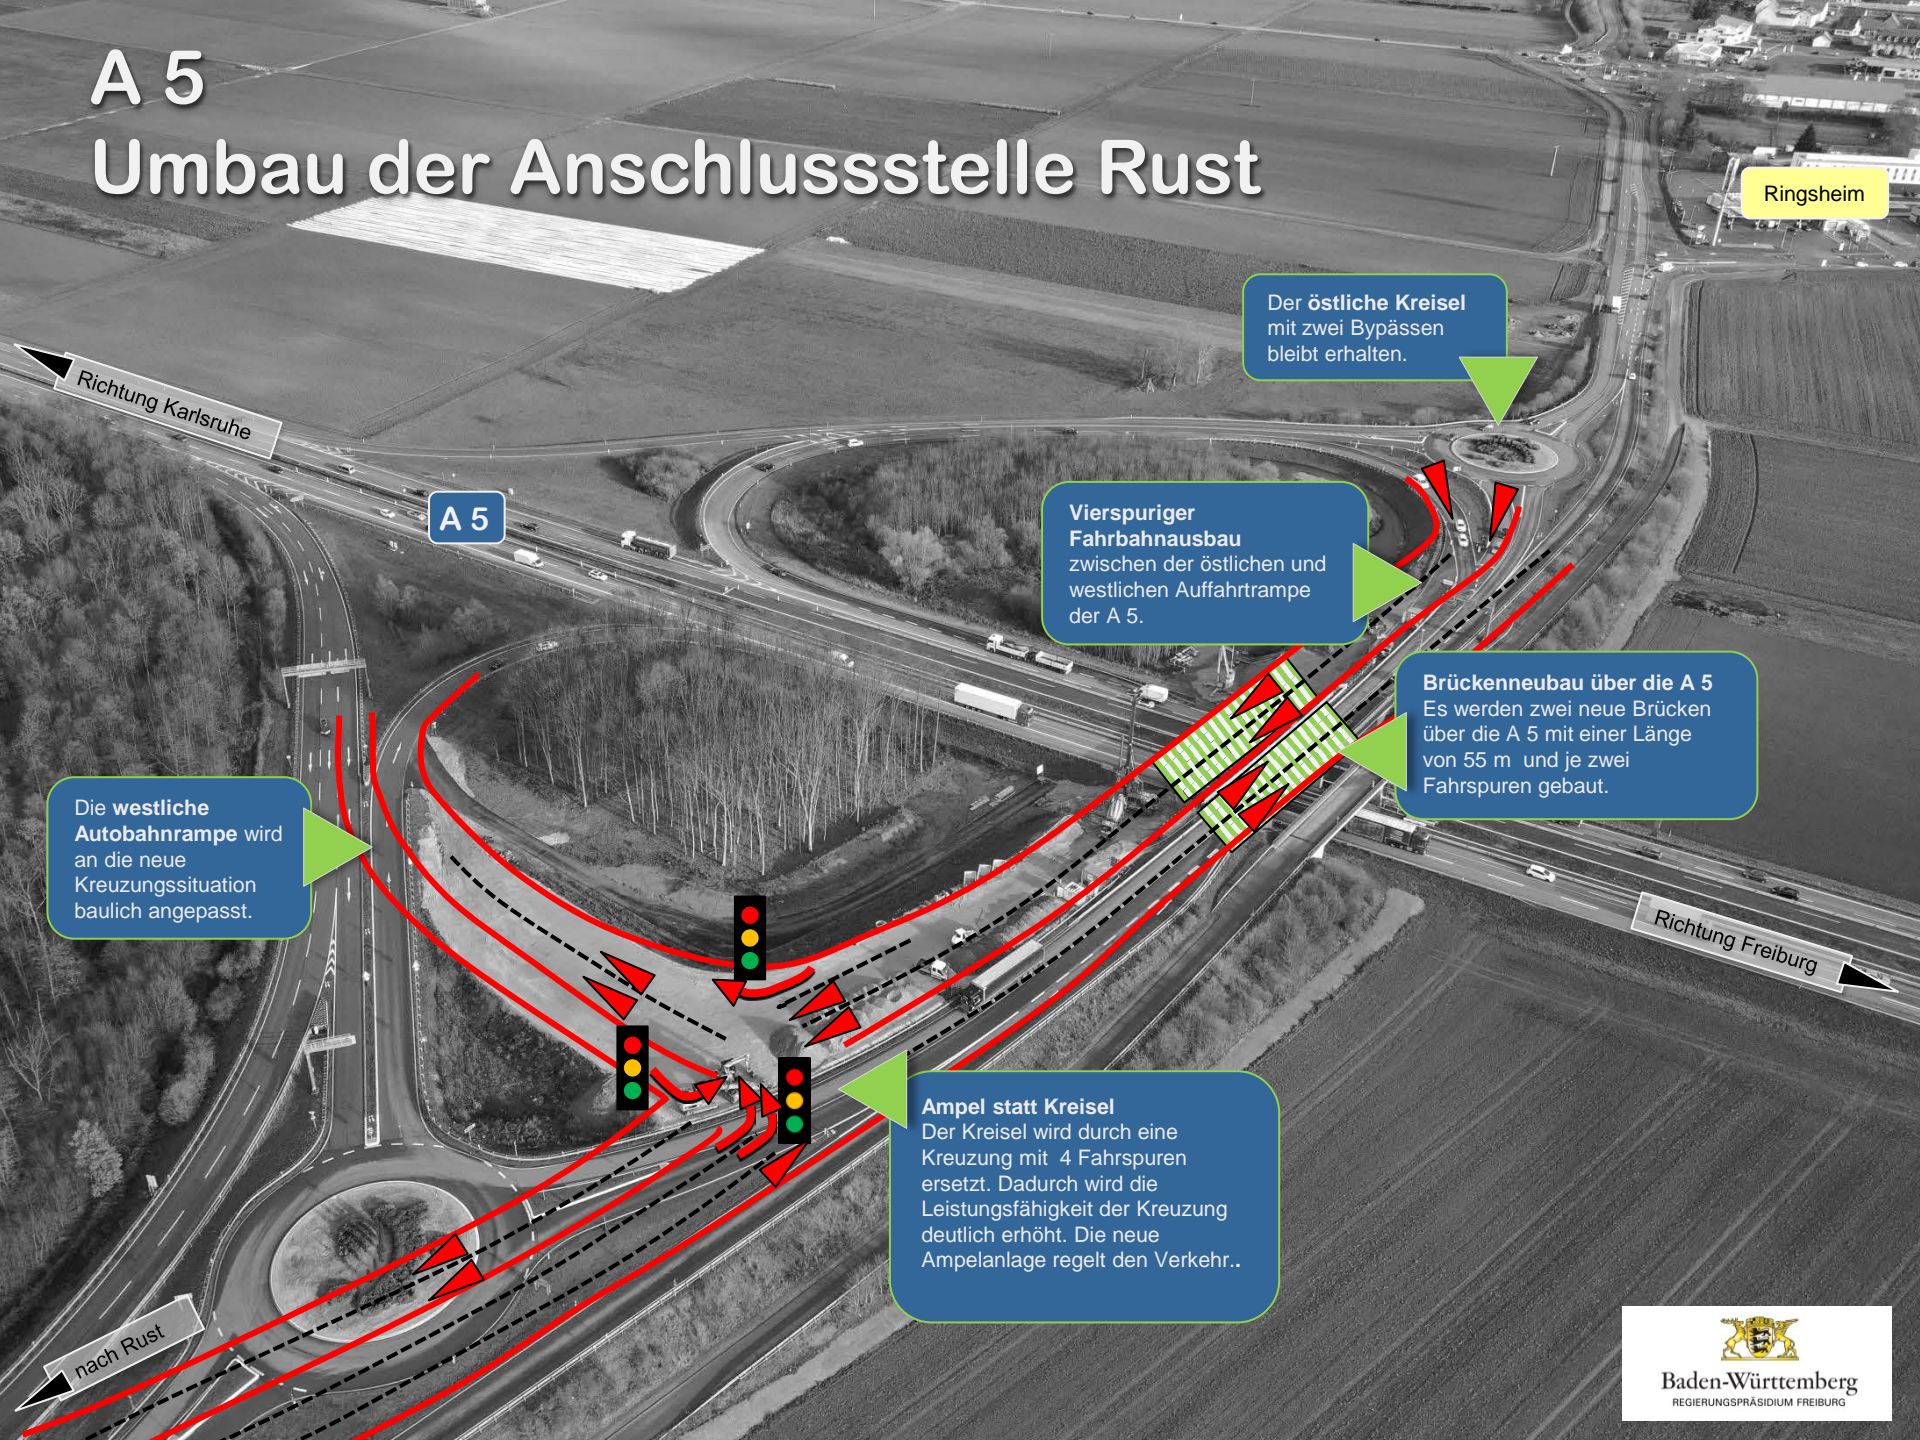

Ringsheim

Richtung Karlsruhe

A 5

Der östliche Kreisel mit zwei Bypässen bleibt erhalten.

Vierspuriger Fahrbahnausbau zwischen der östlichen und westlichen Auffahrtrampe der A 5.

Brückenneubau über die A 5  
Es werden zwei neue Brücken über die A 5 mit einer Länge von 55 m und je zwei Fahrspuren gebaut.

Die westliche Autobahnrampe wird an die neue Kreuzungssituation baulich angepasst.

Ampel statt Kreisel  
Der Kreisel wird durch eine Kreuzung mit 4 Fahrspuren ersetzt. Dadurch wird die Leistungsfähigkeit der Kreuzung deutlich erhöht. Die neue Ampelanlage regelt den Verkehr..

Richtung Freiburg

nach Rust