



Regelquerschnitt L 171 RQ 9,50 M= 1:50

RSt0 01 Baukl. III

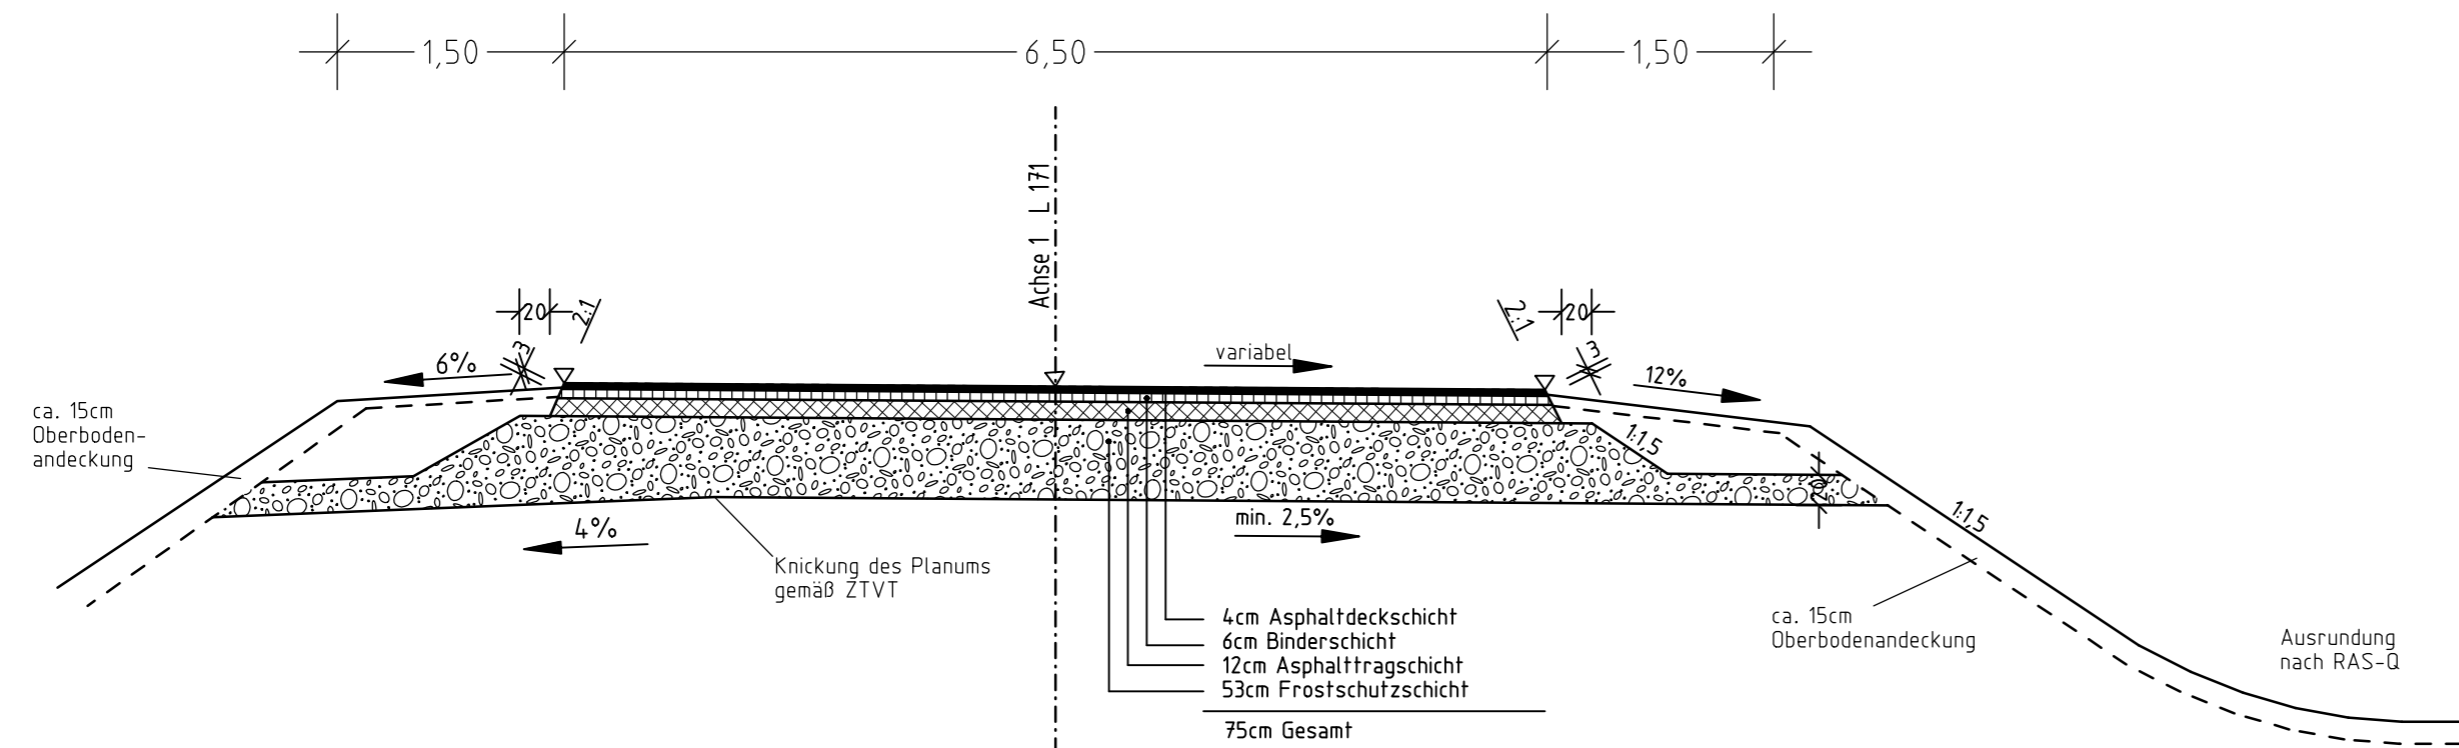

Wirtschaftsweg Achse 5: bituminös

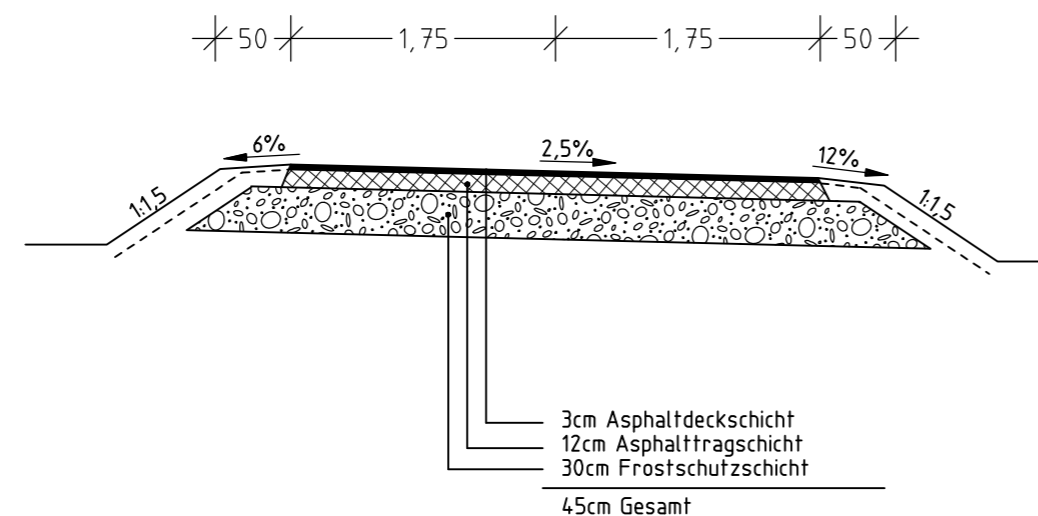

**REGIERUNGSPRÄSIDIUM
FREIBURG**

Nr.	Art der Änderung	Datum	Name
1a	Böschungsangleichung angepaßt	04.2015	Hohl/Keßler

PSP-Element-Nummer

Organisationseinh.	Straße	Projekt		
V . 2320	. B0031	. A04		

PROJIS-Nummer

Land	Jahr	laufende Nummer	VKE	Vertrag
08	00	0000	00	

Straßenplan-Nr.

--	--	--	--	--

	von Netzknoten		nach Netzknoten		Station	
Anfangsstation	8016	025	8016	019	2	556
Endstation	8016	026	8017	023	0	250

Straßenbauverwaltung Baden-Württemberg
Straße: B31/L171
Nächster Ort: Hüfingen

Unterlage 6
Blatt 1a

	Datum	Name
bearbeitet	Nov. 12	MK/JM
geprüft	Nov. 12	JM

Umbau der Einmündung
B31/L171
bei Hüfingen

Regelquerschnitt L171 - Achse 1
und Wirtschaftsweg - Achse 5

Ausführungsplanung

Maßstab 1 : 50

Aufgestellt:
OBR' in Guduschein
Donauessingen, den 08.12.2014
Regierungspräsidium Freiburg
Außenstelle Donauessingen
Abt. Straßenwesen und Verkehr

Genehmigt:
BD Kaiser
Freiburg, den 10.12.2014
Regierungspräsidium Freiburg
Abt. Straßenwesen und Verkehr