


### Zeichenerklärung

- LS re, ls: Lärmschutz rechts bzw. links
- Gradientenhochpunkt
- Gradienten tiefpunkt
- Ausrundungsanfang bzw. Ausrundungsende
- Stellwall rechts
- Stellwall links
- LS-Wall rechts
- LS-Wall links
- LS-Wand rechts
- LS-Wand links
- Mittelwand

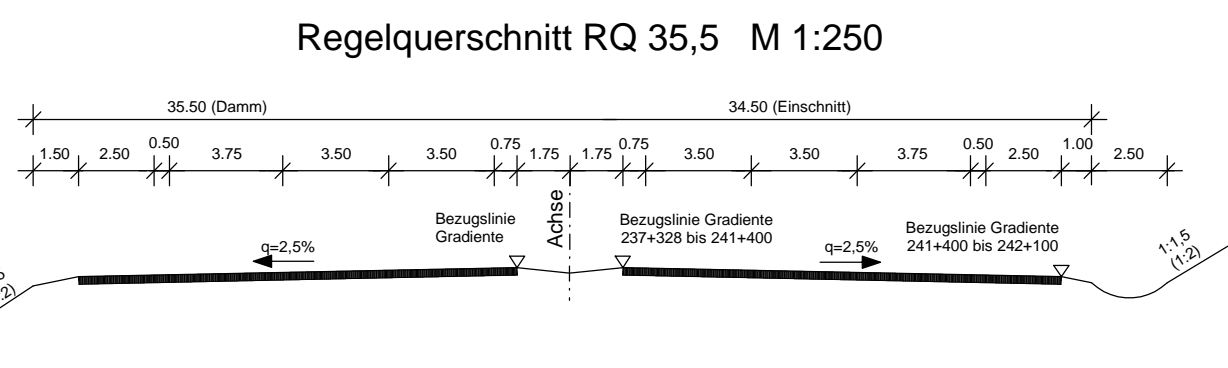

Regierungspräsidium Karlsruhe		Datum		Zeichen	
bearbeitet	17.12.2015	HJ			
gezeichnet	17.12.2015	TD			
geprüft	17.12.2015	HJ			
gebilligt					

V.	2230.	A00008_A02	Proj.-Nr.	
----	-------	------------	-----------	--

Land	Jahr	laufende Nummer	VKE	Vertrag	Strassenplan Nr.
91	04	72110			

Anfangstation	7118070	nach Netznoten	7018010	Station	2150
Endstation	7018010		7018058		1700

Nr.	Art der Änderung		Datum	Zeichen
1	3. Änderung		30.03.2016	HJ
2	3. Änderung		30.06.2011	HJ
3	Ermittlung der Änderungen aus dem Planfeststellungsbeschluss vom 20.11.2014		05.12.2015	HJ

Strassenbauverwaltung Baden-Württemberg  
 Straße: BAB 9 Stuttgart - Karlsruhe  
 Streckenabschnitt: Pforzheim/Süd- AS Pforzheim/Nord

Sechsstreifiger Ausbau der A8  
 AS Pforzheim/Süd- AS Pforzheim/Nord

**PLANFESTGESTELLTER ENTWURF**

Betr. km 237+327,830 bis 242+100,000  
 Maßstab: 1:5000/500

Aufgestellt: Karlsruhe, den  
 Regierungspräsidium Karlsruhe

Geprüft: Karlsruhe, den  
 Regierungspräsidium Karlsruhe

Ref. 47.3 - Straßenbau Süd