
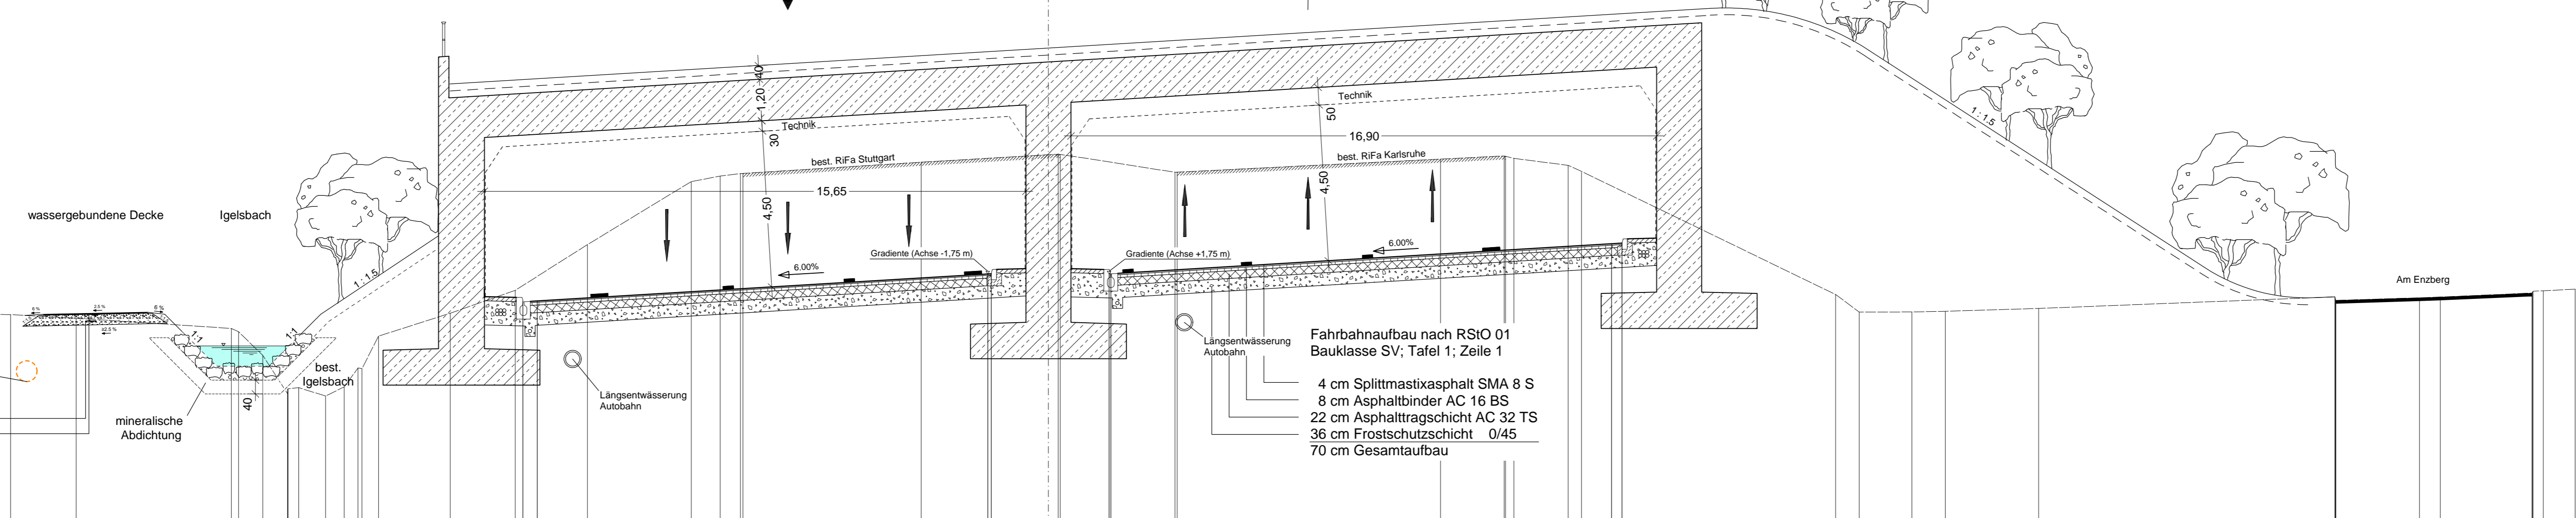


Regelquerschnitt Einhausung

M 1:100

(240+680.000)

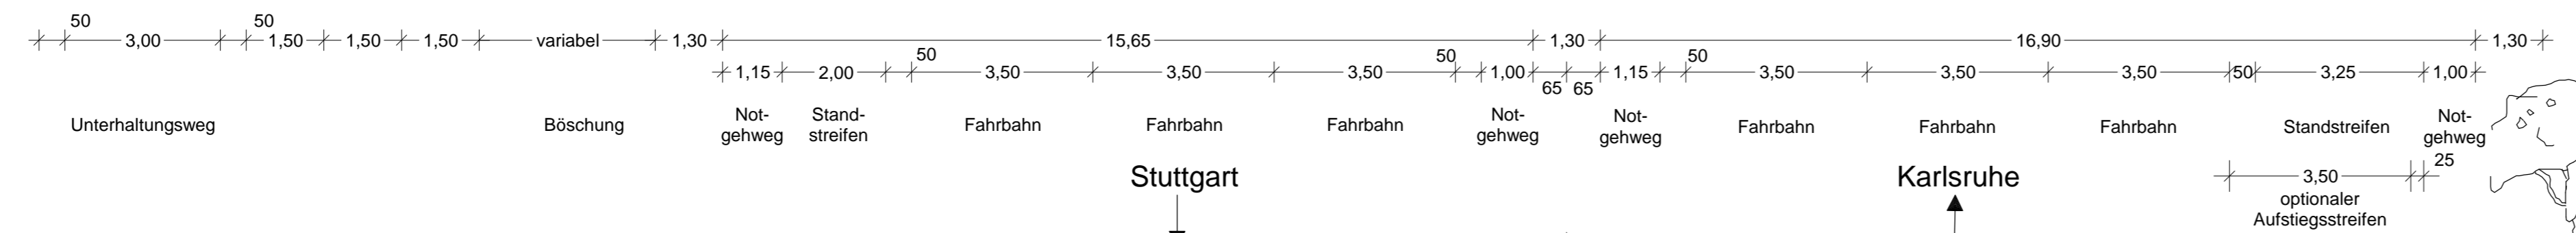

M = 1:100
NN 267.00

PLANUNG Vorentwurf	700
GELÄNDEHÖHEN	55

29.95	273.10	29.95	273.10	23.59	272.70	23.37	272.61	22.67	271.93	21.96	270.82	21.95	270.85	21.84	270.89	21.84	270.89	20.86	270.75	20.32	271.02	19.83	271.56	19.81	271.54	19.53	272.46	17.26	273.14	15.39	273.80	13.30	275.12	10.31	276.94	9.47	277.10	8.89	277.17	8.82	277.16	3.67	277.50	0.00	277.72	0.34	277.72	1.25	277.59	3.95	277.21	3.92	277.21	11.31	277.59	13.15	277.68	13.19	277.67	13.43	277.61	15.00	277.41	15.38	277.24	22.72	273.68	23.40	273.17	24.92	273.18	25.88	273.20	28.57	273.28	37.12	273.61	37.14	273.59	37.15	273.51	39.56	273.59	40.16	273.61	42.81	273.73	42.82	273.74	42.84	273.75	43.14	273.78	44.06	273.84
-------	--------	-------	--------	-------	--------	-------	--------	-------	--------	-------	--------	-------	--------	-------	--------	-------	--------	-------	--------	-------	--------	-------	--------	-------	--------	-------	--------	-------	--------	-------	--------	-------	--------	-------	--------	------	--------	------	--------	------	--------	------	--------	------	--------	------	--------	------	--------	------	--------	------	--------	-------	--------	-------	--------

**Regierungspräsidium
Karlsruhe**

Ingenieurbüro für	Verkehrstechnik Verkehrsplanung Straßenplanung	Datum	Zeichen
thomas und Partner	Benzstraße 5 71696 Möglingen e-mail: info@thomas-und-partner.de Tel.: 07141-2443-0 Fax: 07141-2443-24	bearbeitet gezeichnet geprüft geändert	03.12.2015 03.12.2015 03.12.2015 Hd

NSI - SAP - Projekt - Nr.			
V.	2230.	A00008_A02	

PROJIS - Nummer					Straßenplan Nr.				
Land	Jahr	laufende Nummer	VKE	Vertrag					
91	04	7210							

	von Netzknoten	nach Netzknoten	Station
Anfangsstation	7118070	7018010	2150
Endstation	7018010	7018058	1700

Nr.	Art der Änderung	Datum	Zeichen
a	2. Offenlage	30.09.2009	Hd
b	3. Offenlage	30.06.2011	Hd
c	Einarbeitung der Änderungen aus dem Planfeststellungsbeschluss vom 20.11.2014	03.12.2015	Hd
d			
e			
f			
g			
h			
i			

Straßenbauverwaltung Baden-Württemberg
 Straße: BAB 8 Stuttgart - Karlsruhe
 Streckenabschnitt: Pforzheim/Süd-Pforzheim/Nord
**Sechsstreifiger Ausbau der A8
 AS Pforzheim/Süd- AS Pforzheim/Nord**
 Betr. km 237+327.830 bis 242+100.000
- PLANFESTGESTELLTER ENTWURF -
 Anlage 6.5c
 Plan 5c

Aufgestellt: Karlsruhe, den Regierungspräsidium Karlsruhe	Geprüft: Karlsruhe, den Regierungspräsidium Karlsruhe
Ref. 47.3 - Straßenbau Süd	Ref. 47.3 - Straßenbau Süd