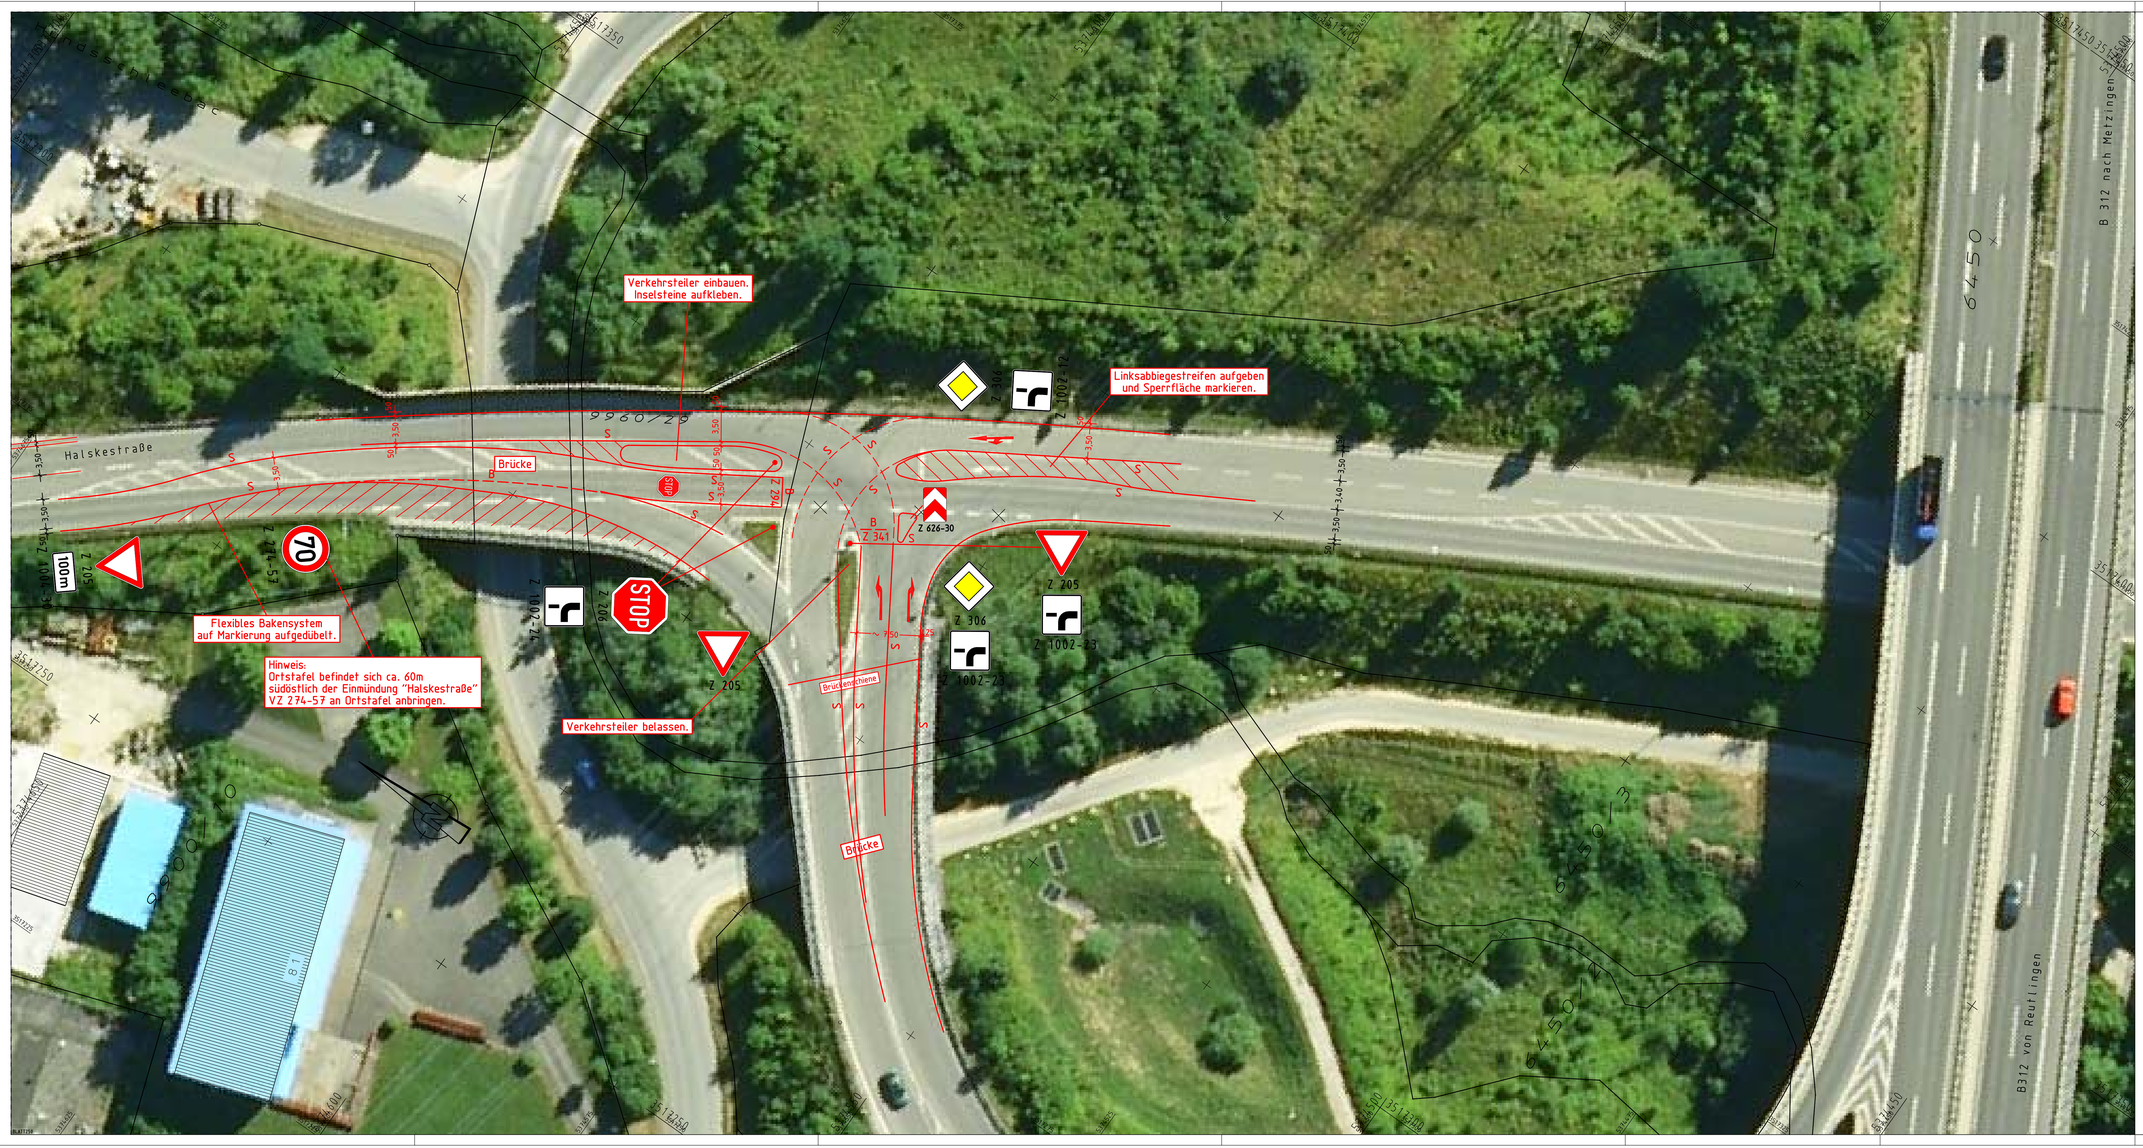

Nr.	Art der Änderung	Datum	Name

NSI - SAP - PSP - Element

Projis - Nummer

Land	Jahr	Laufende Nummer	VKE
0 8	x x	x x x x	0 0

Straßenplan Nr.

	von Netzknoten	nach Netzknoten	Station
Anfangsstation	7 4 2 1 1 2 5	7 4 2 1 1 2 5	
Endstation	7 4 2 1 1 2 5	7 4 2 1 1 2 5	

Straßenbauverwaltung Baden-Württemberg

Straße: B 28 / B 312

Nächster Ort: Sondelfingen

Anlage 5

Plan 1

	Datum	Zeichen
bearbeitet	August 2016	Sg.
gezeichnet	August 2016	Schr.
geprüft		

Einmündung B28/B312 Ast / Halskestraße

SYSTEMLAGEPLAN

Maßstab: 1 : 250

Aufgestellt:
Regierungspräsidium Tübingen
Referat 47.1
Reutlingen, den

B312B28 Anlage51.PLT 06.02.14