




Regierungspräsidium Tübingen, Referat 47.1, Straßenbau Nord
B 27, Fahrbahndeckenerneuerung Balingen-Nord bis Anschluss B 463
Umleitungsplan Nr. 4 Bauphase 3

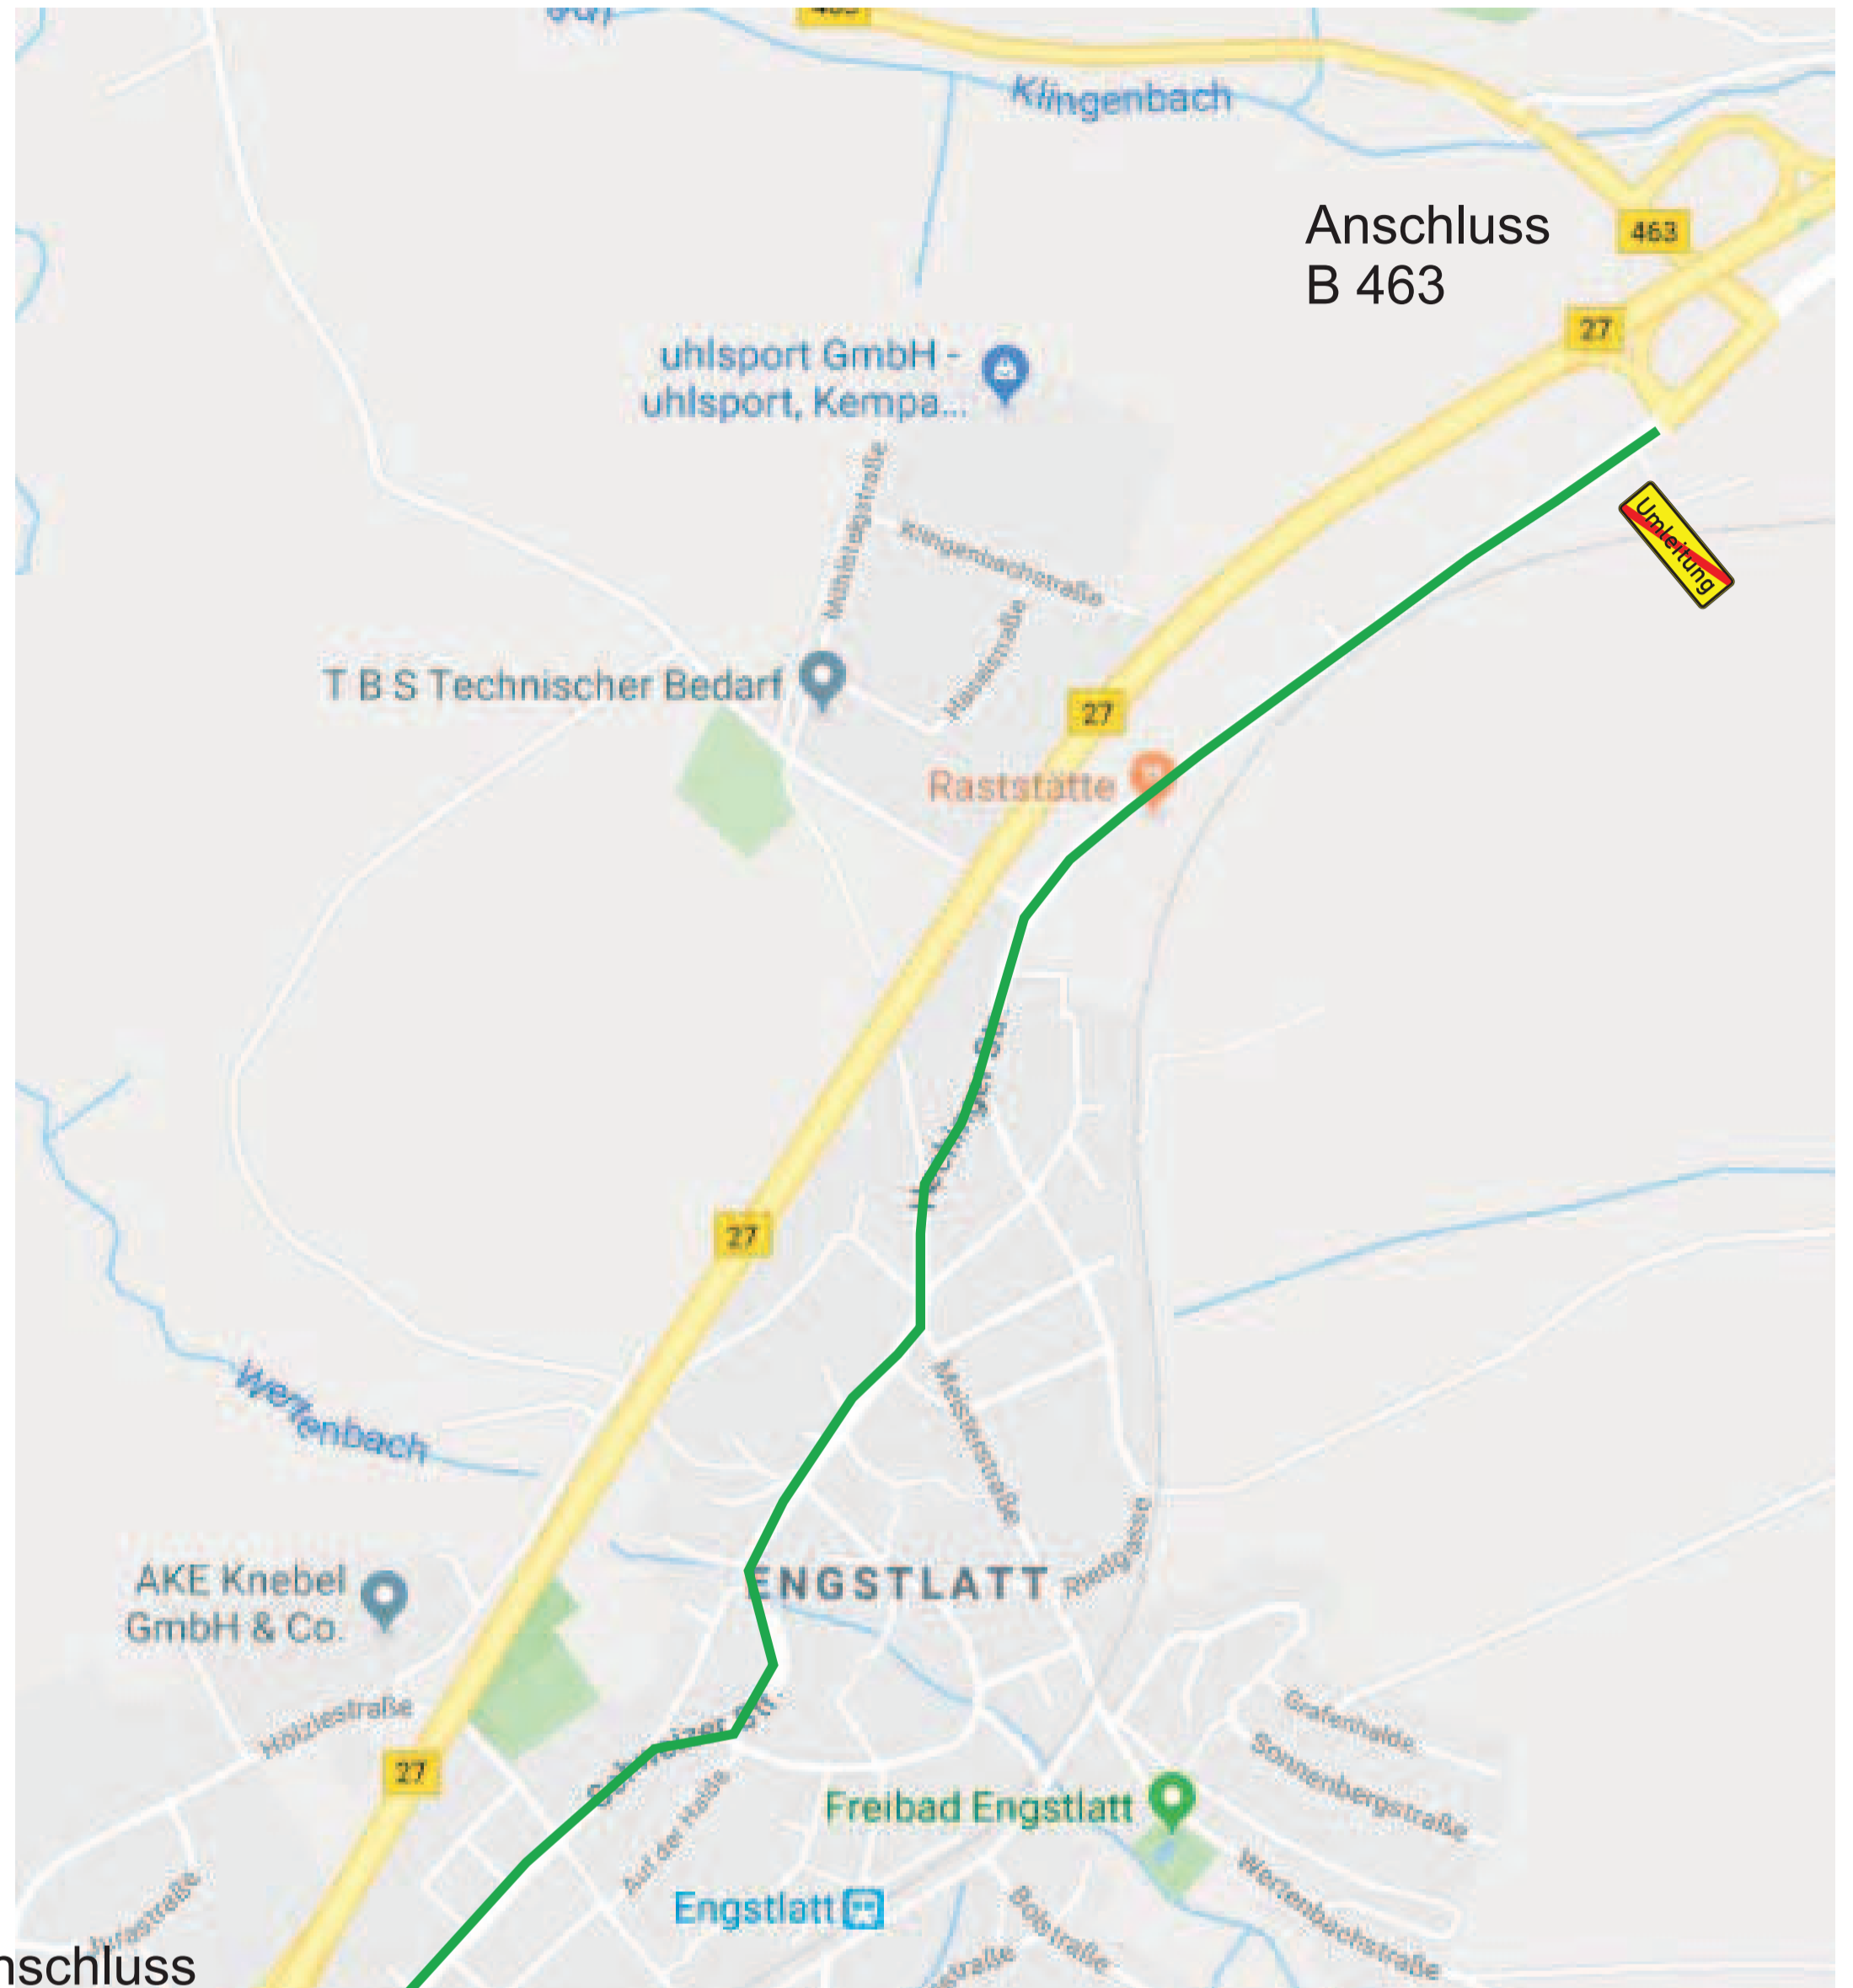

Anschluss Engstlatt

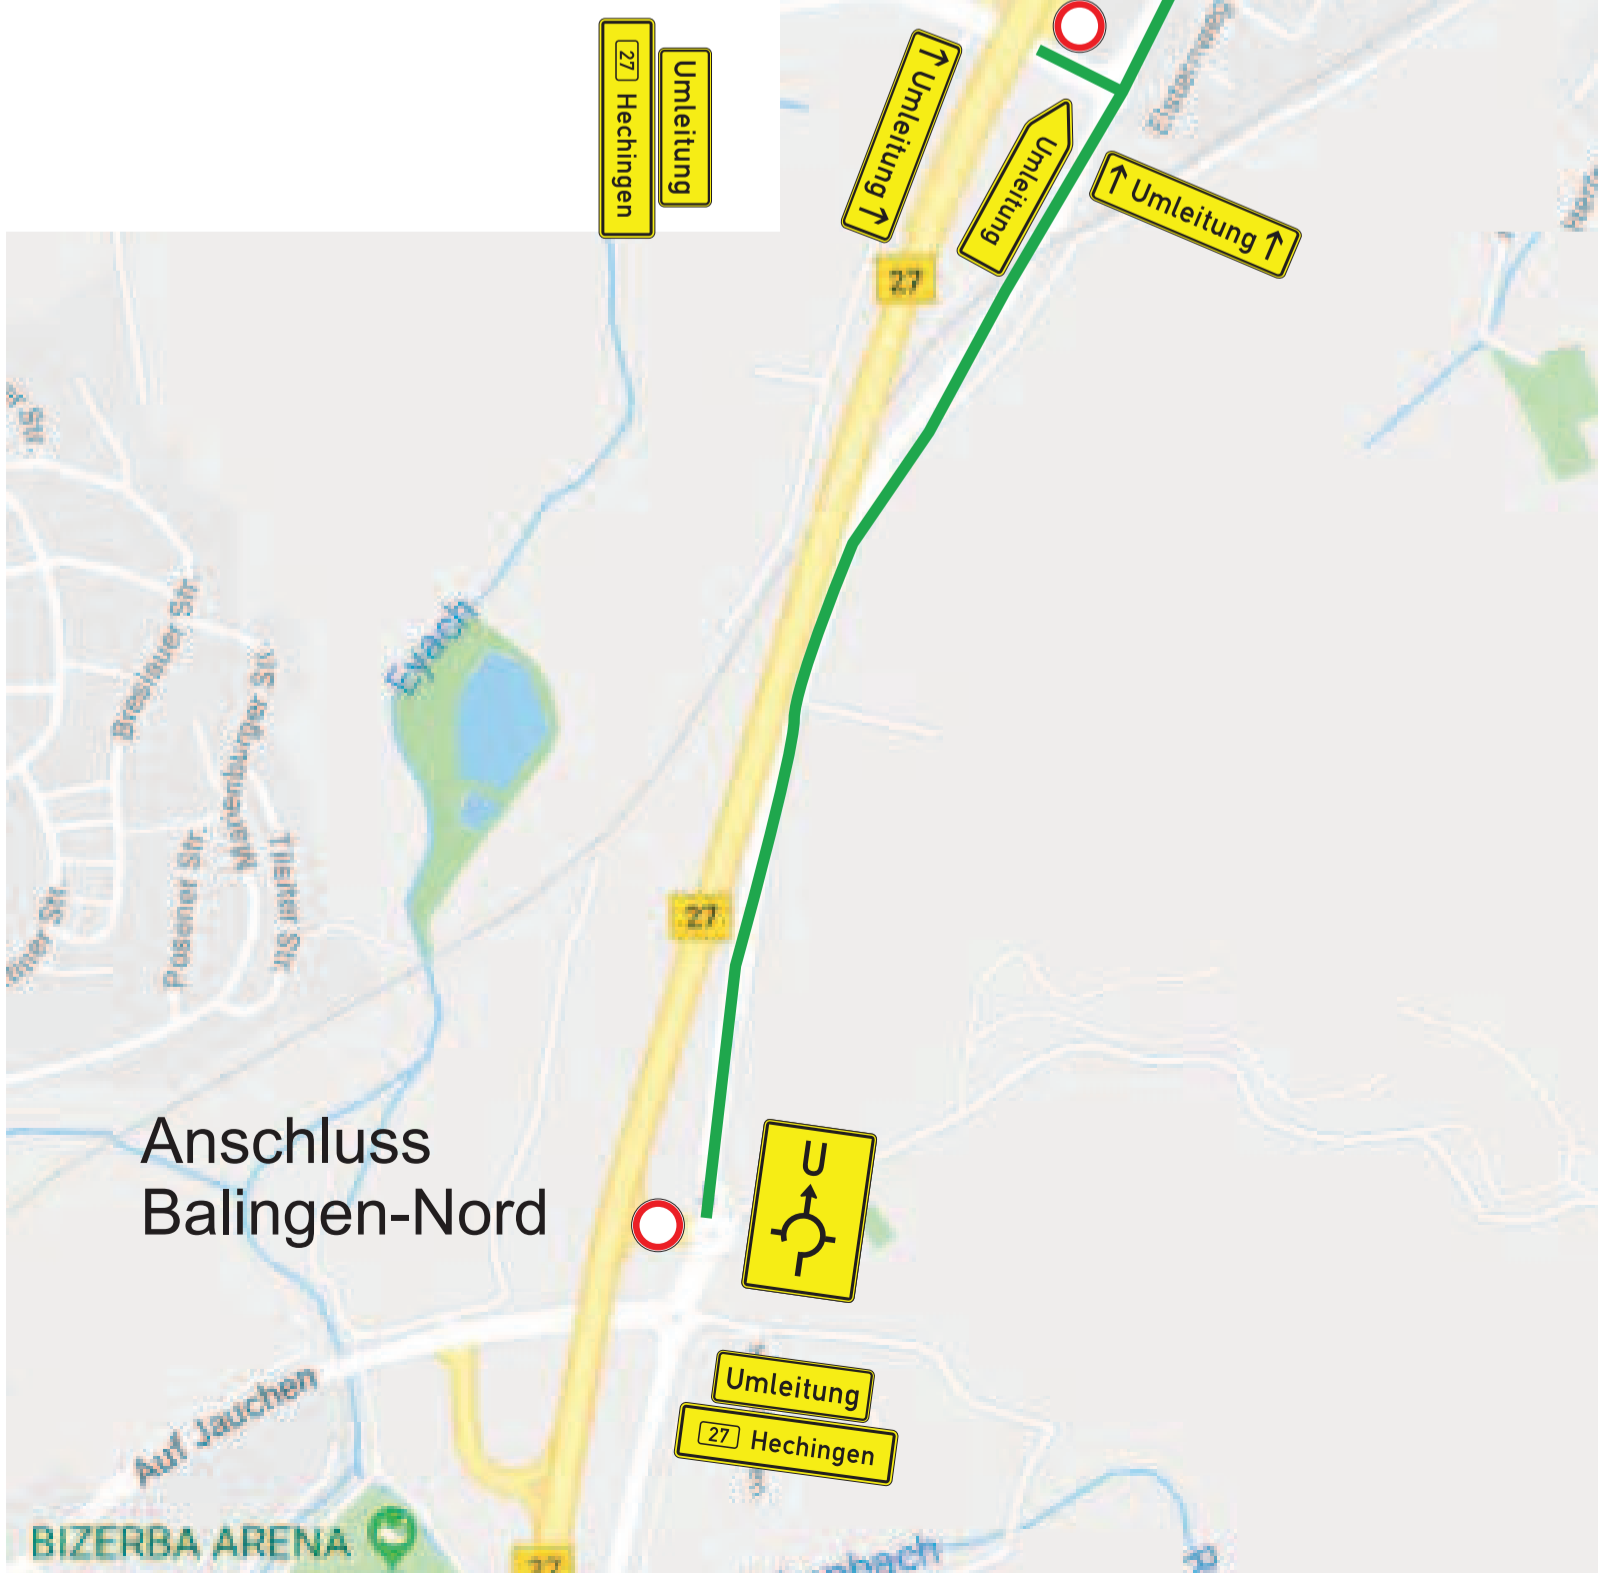

Anschluss Balingen-Nord

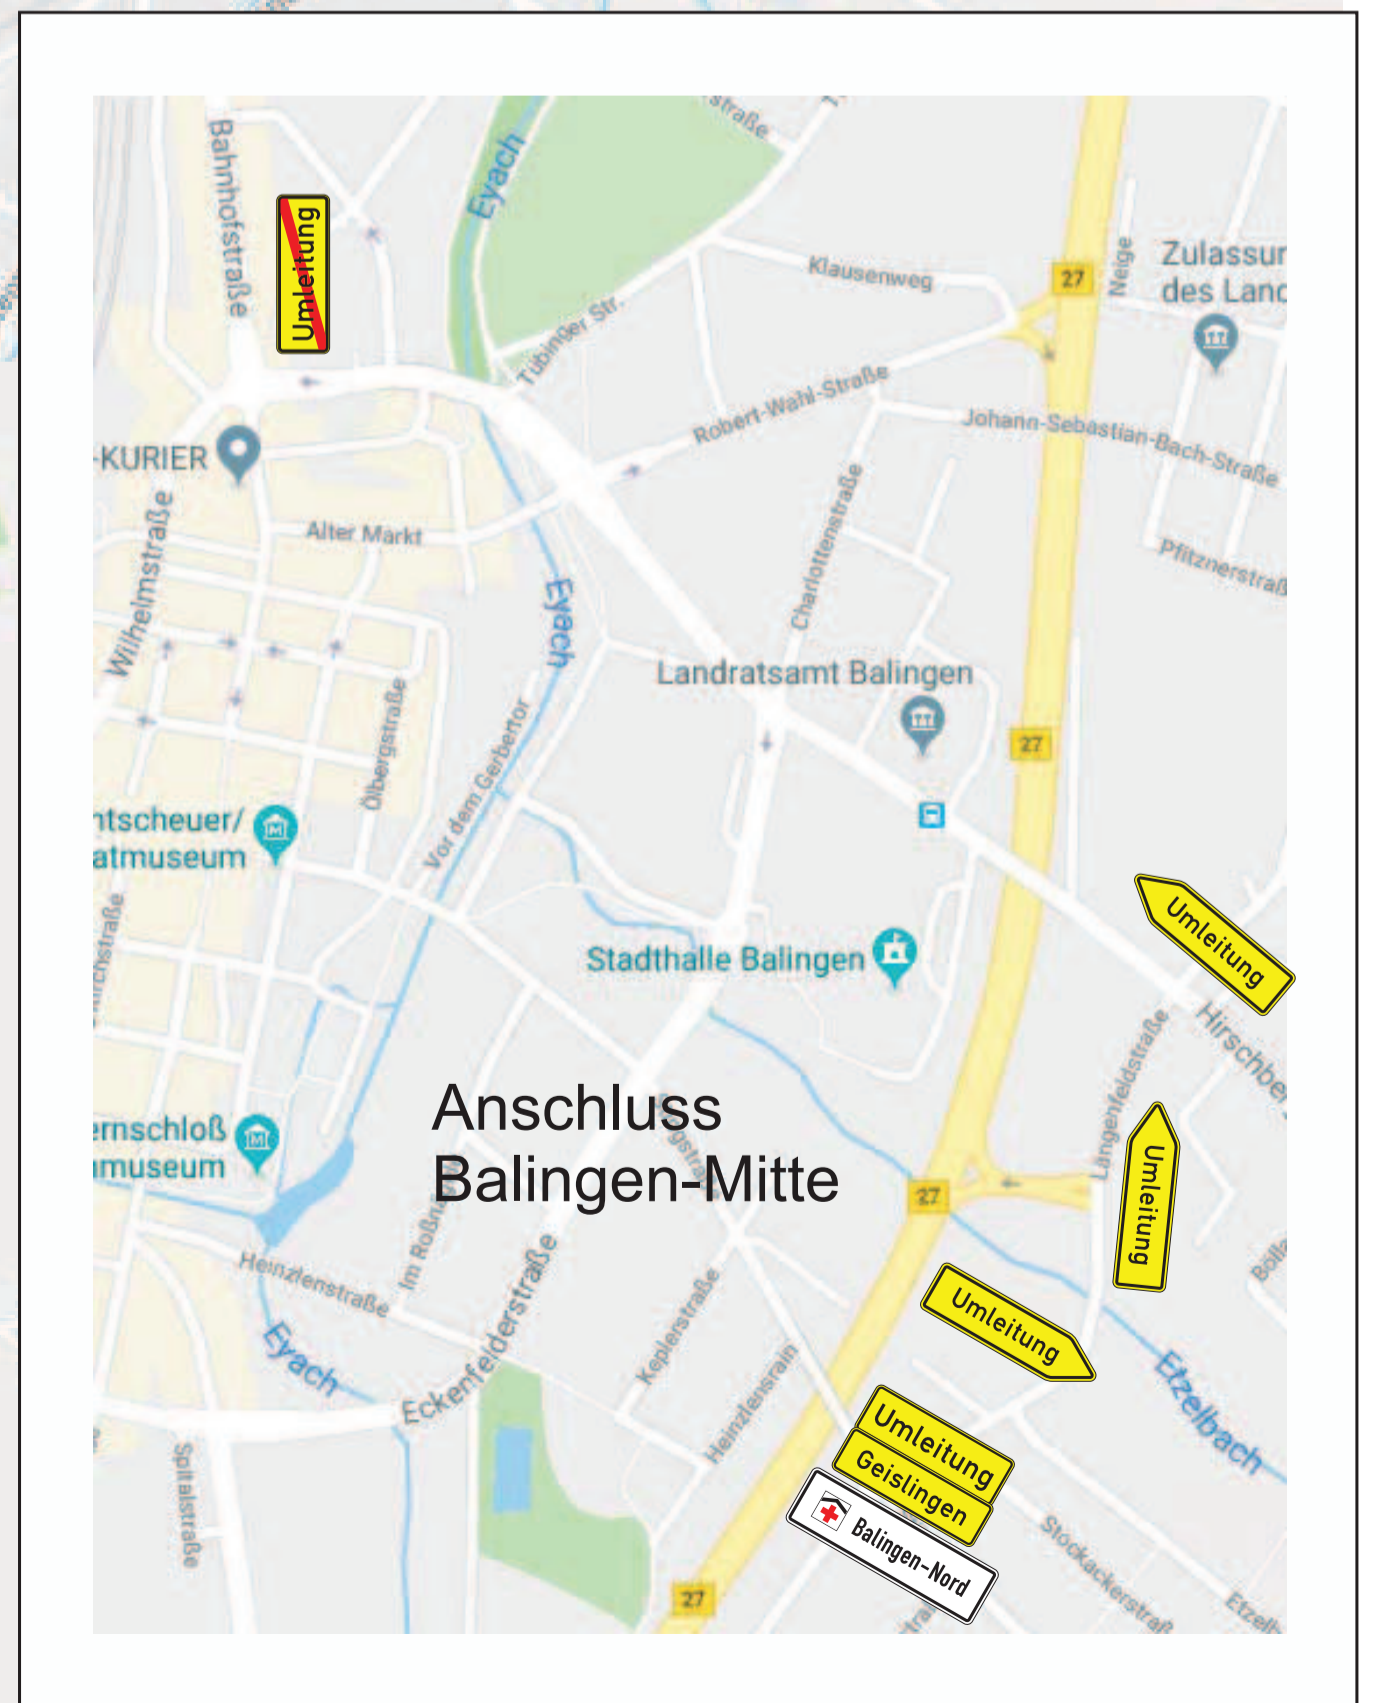

Anschluss Balingen-Mitte