


L 1232 Lageplan / Umleitungsskizze
vom 17.09. - 26.09.2018

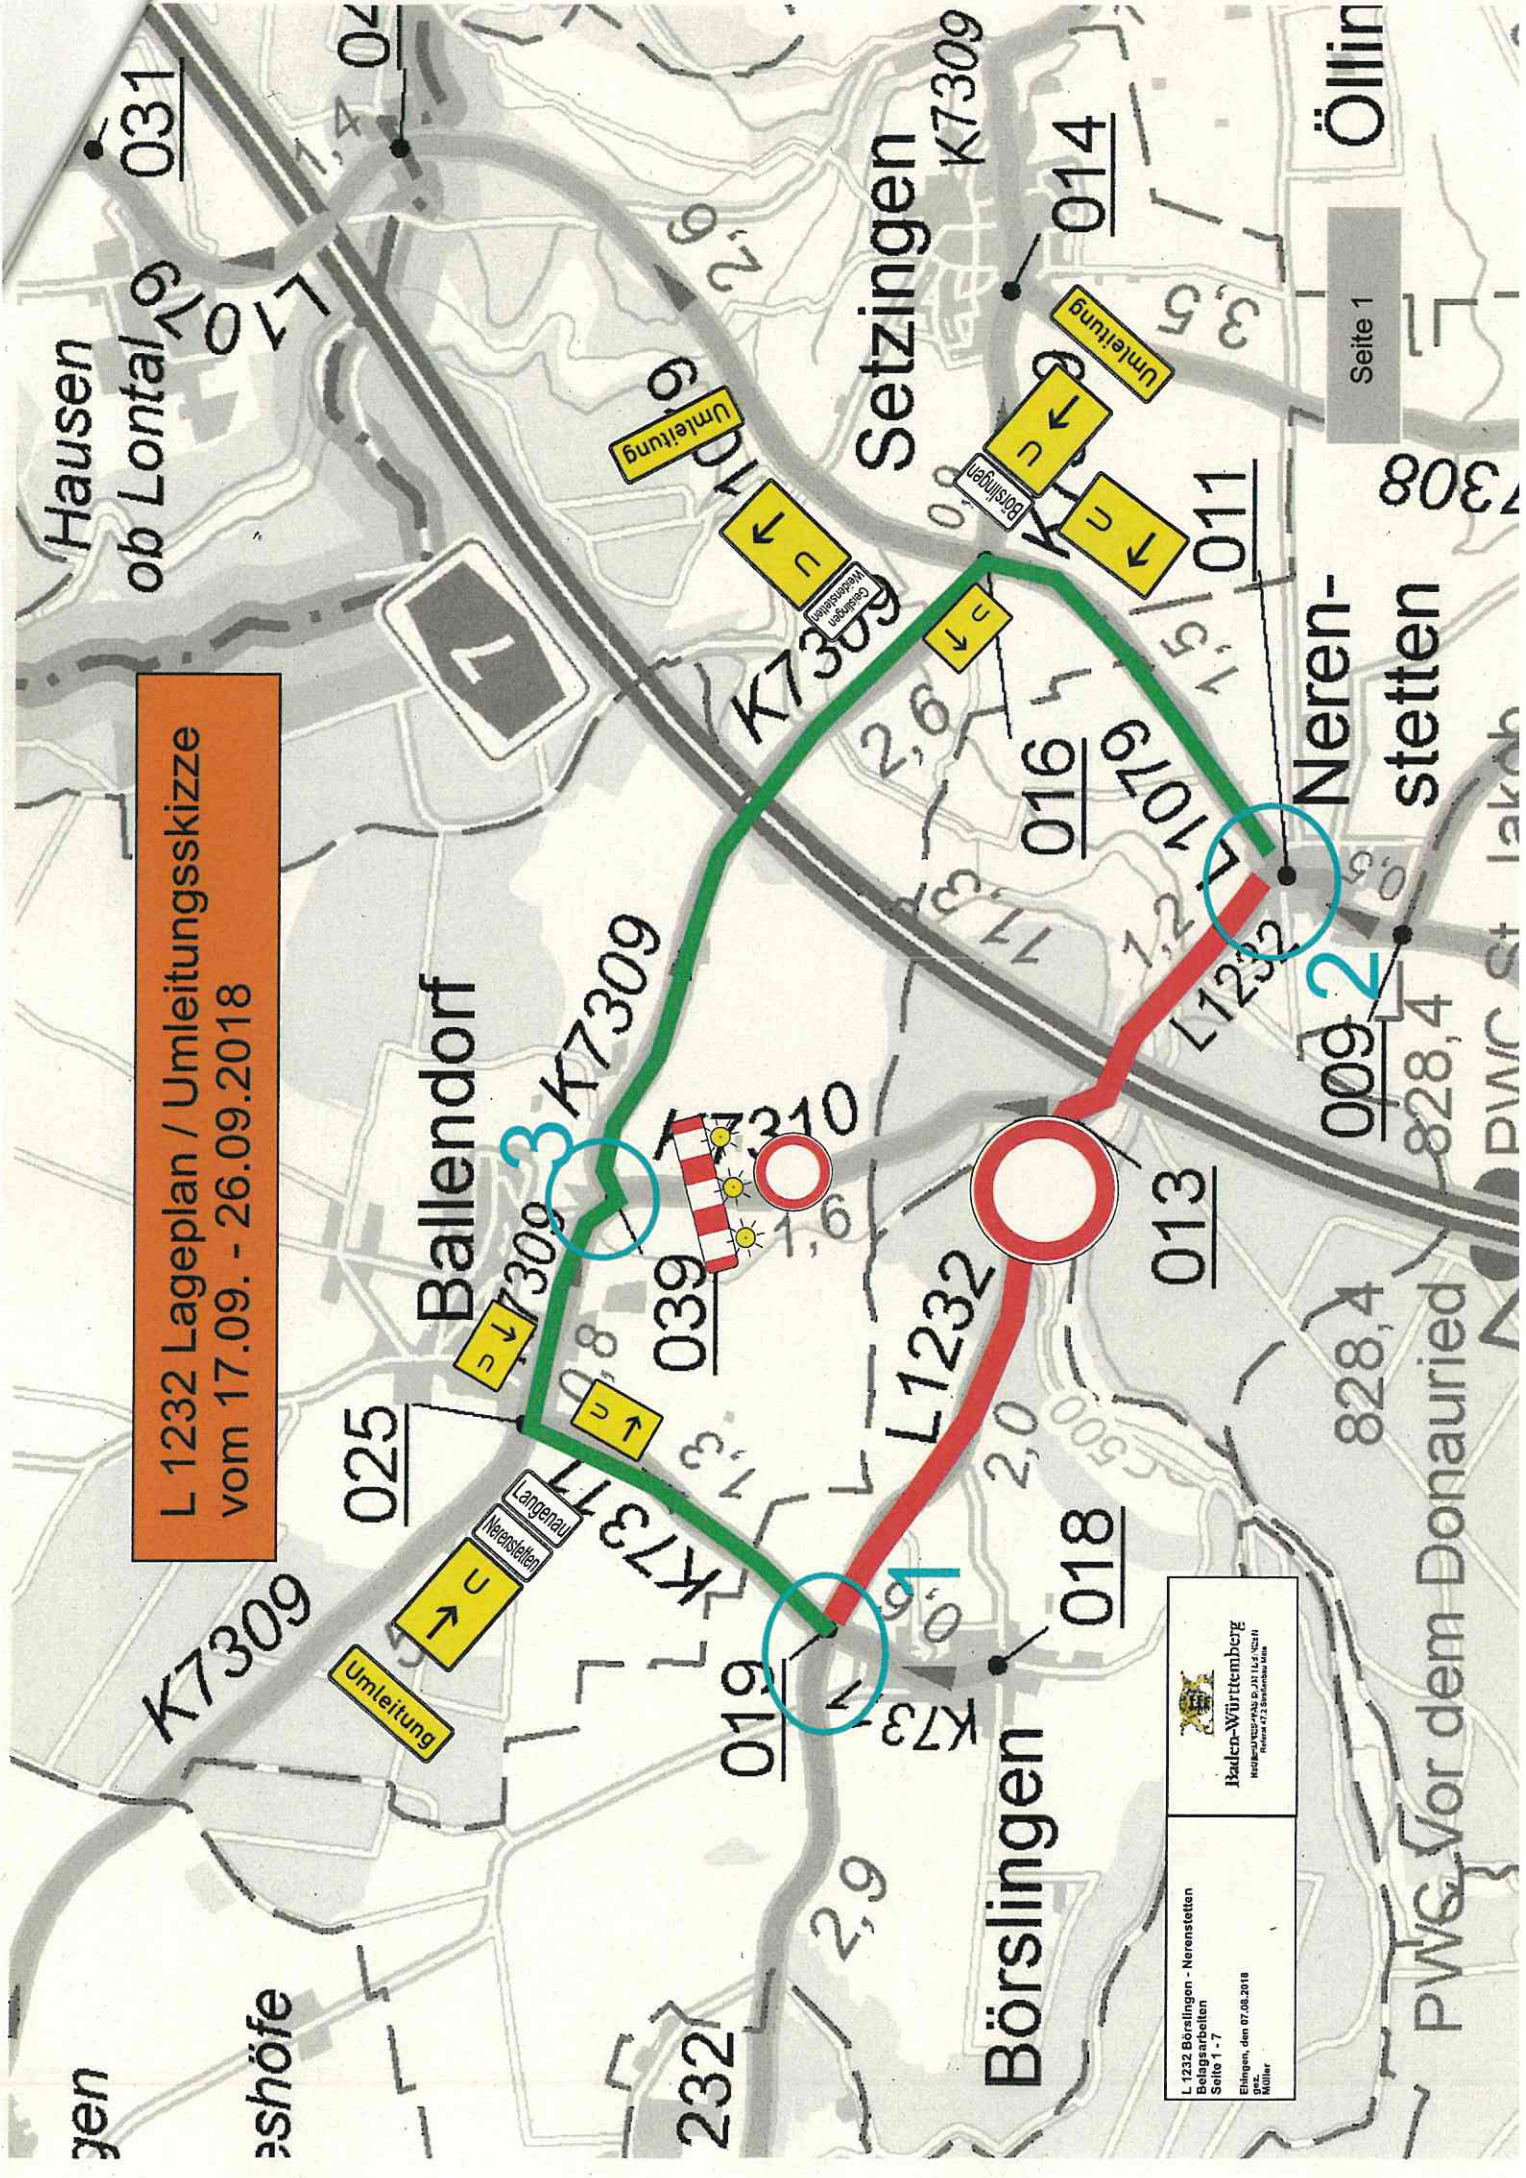

<p>Baden-Württemberg HEINRICH-VON-SIEMENS-STRASSE 1 70574 ESSENHOFEN</p>	<p>L 1232 Börslingen - Nerenstetten Baueingarbeitsplan Seite 1 - 7</p>
	<p>Eslingen, den 07.09.2018 GZL Müller</p>