


Für diese Zeichnung bedürfen wir uns aller Rechte von Dritten. Die Zeichnung ist als Entwurf zu verstehen und darf weder vervielfältigt, noch Dritten zugänglich gemacht und durch den Empfänger oder Dritte auch nicht in anderer Weise mitteilbar oder verwendet werden.

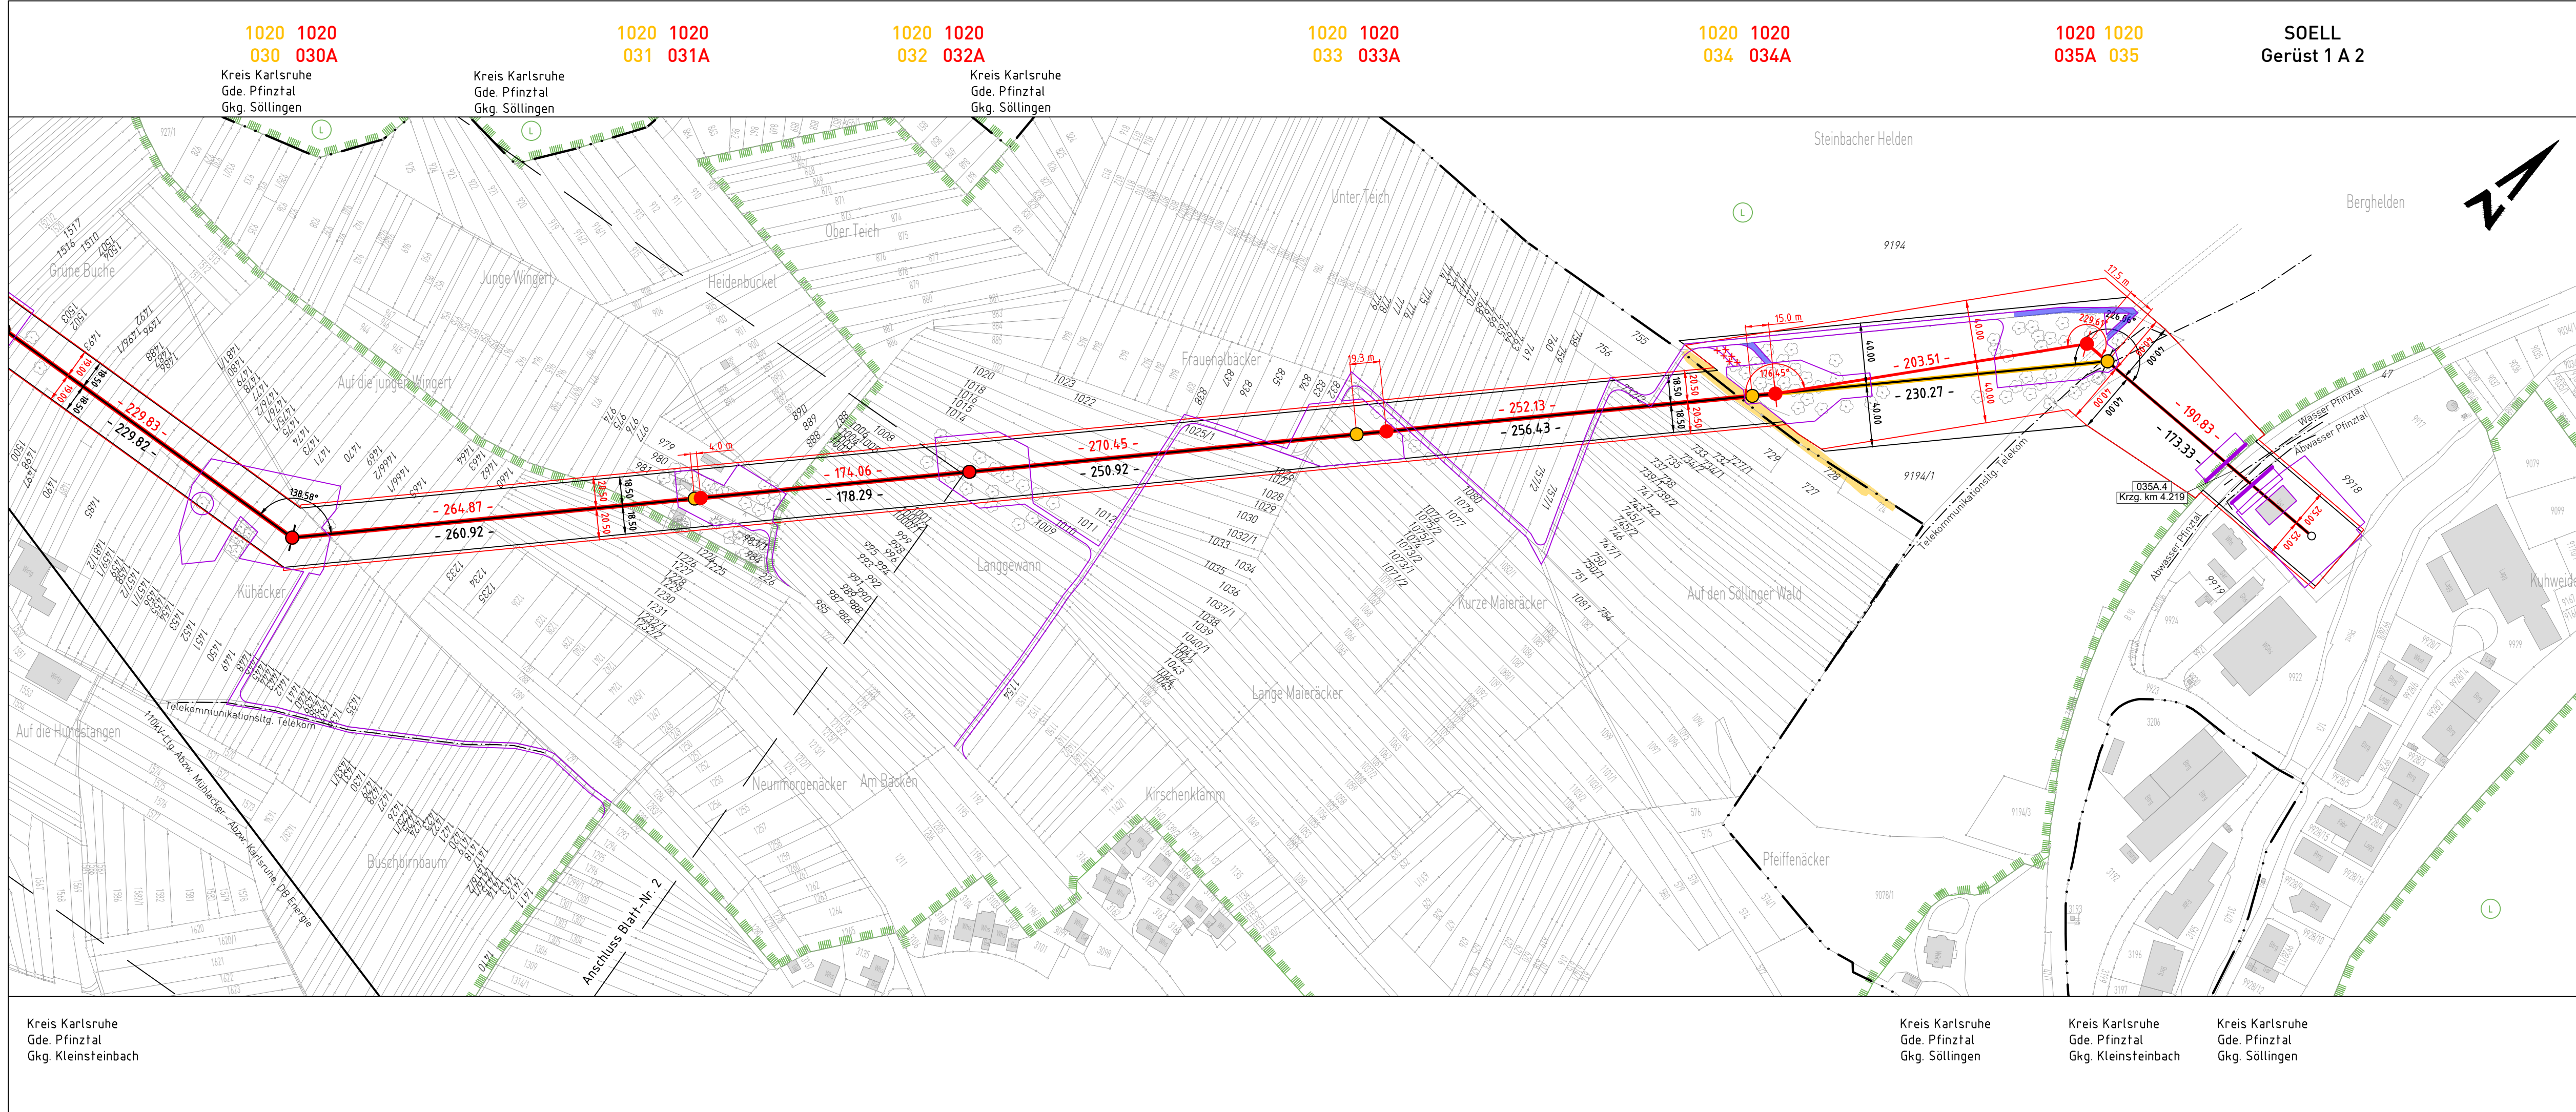

Legende:

Flurstücksgrenze mit Grenzpunkte

Grund- / Flurstücksnummer vom Vorhaben nicht betroffen

Grund- / Flurstücksnummer vom Vorhaben betroffen

Gemarkungsgrenze

Hochspannungsfreileitung bestehend

Hochspannungsfreileitungsneubau

Hochspannungsfreileitungsrückbau

Tragmast

Winkelmast

Mast bestehend

Mastneubau neuer Standort

Mastneubau standortgleich

Mastrückbau

Telekommunikationstg. Telekom

Abwasser SW Bruchsal

Fremdleitung oberirdisch

Fremdleitung unterirdisch

Gebiets- / Schutzgebietsgrenze

Landschaftsschutzgebiet

Biotop

Nutzungsartengrenze nachträglich übernommen

Topographie/Objekte nachträglich übernommen

Einzelbaum Bestand

Leitungskreuzungsnummer mit Kilometrierung

Anpassung Zuwegung

1020 1017

Leitungsanlagennummer

1020 1020 0024A 0024 1020 1020 0025 0025A

Mastnummer

Leitungsachse

Spannfeldlänge (geplant) (bestehend)

Tragmast

Abspannmast

best. Schutzstreifenbreite

Flächen für vorübergehende Inanspruchnahme während der Baumaßnahme

Darstellung auf der Grundlage von Geodaten des ©Landesamt für Geoinformation und Landentwicklung Baden-Württemberg

Darstellung auf der Grundlage von Daten aus dem Räumlichen Informations- und Planungssystem (RIPS) der ©Landesanstalt für Umwelt, Messungen und Naturschutz Baden-Württemberg (LUBW)

Für die Vollständigkeit und Richtigkeit der Darstellung unterirdischer Bauwerke und Leitungen wird keine Gewähr übernommen.

Ein Unternehmen der EnBW

Masterneuerung und Neubeseilung

110-kV-Leitung Oberwald - Söllingen, LA 1020

LA-Abschnitt: von Mast Nr. 030A bis Gerüst SOELL 1 A 2

Lageplan

1. Planänderung - Deckblatt Blatt 3a

Genehmigungsunterlage

Satzungsgemäß auslegen in der Zeit vom bis
Zeit und Ort der Auslegung sind vor der Auslegung ortsüblich bekannt gemacht worden:
Gemeinde:
Dienstsigel/Unterschrift:

Planfeststellungsbehörde:

c					
b					
a	08.12.2021	Anpassung Zuwegung M034 und M035	css/cteam	nme/cteam	
Index	Datum	Änderung	Bearb./Fa	Geprüft/Fa	Freigabe
<div><div>Im Stocken 6 88444 Ummendorf Fon +49 7351 44098-0 Fax +49 7351 44098-99 info@cteam.de www.cteam.de</div><div></div></div>			<div><div>Netze BW GmbH Schelmenwasenstraße 15 70567 Stuttgart</div></div>		
Bearbeitet	Datum	Name	Ersetzt durch	Maßstab	1 : 2.500
Geprüft	24.04.2018	Mehlich			
Freigabe	06.12.2019	Serrano	Ersatz von	Einheit	Meter
Zeichnungs-Nr.	3		Planindex	1020_G_LP_M030A-SOELL	Blatt-Nr. 3 von 3