



Für diese Zeichnung behalten wir uns alle Rechte vor.  
Ohne unsere vorherige Zustimmung darf diese Unterlage weder  
vervielfältigt, noch Dritten zugänglich gemacht und durch den  
Empfänger oder Dritte auch nicht in anderer Weise missbräuchlich  
verwendet werden.

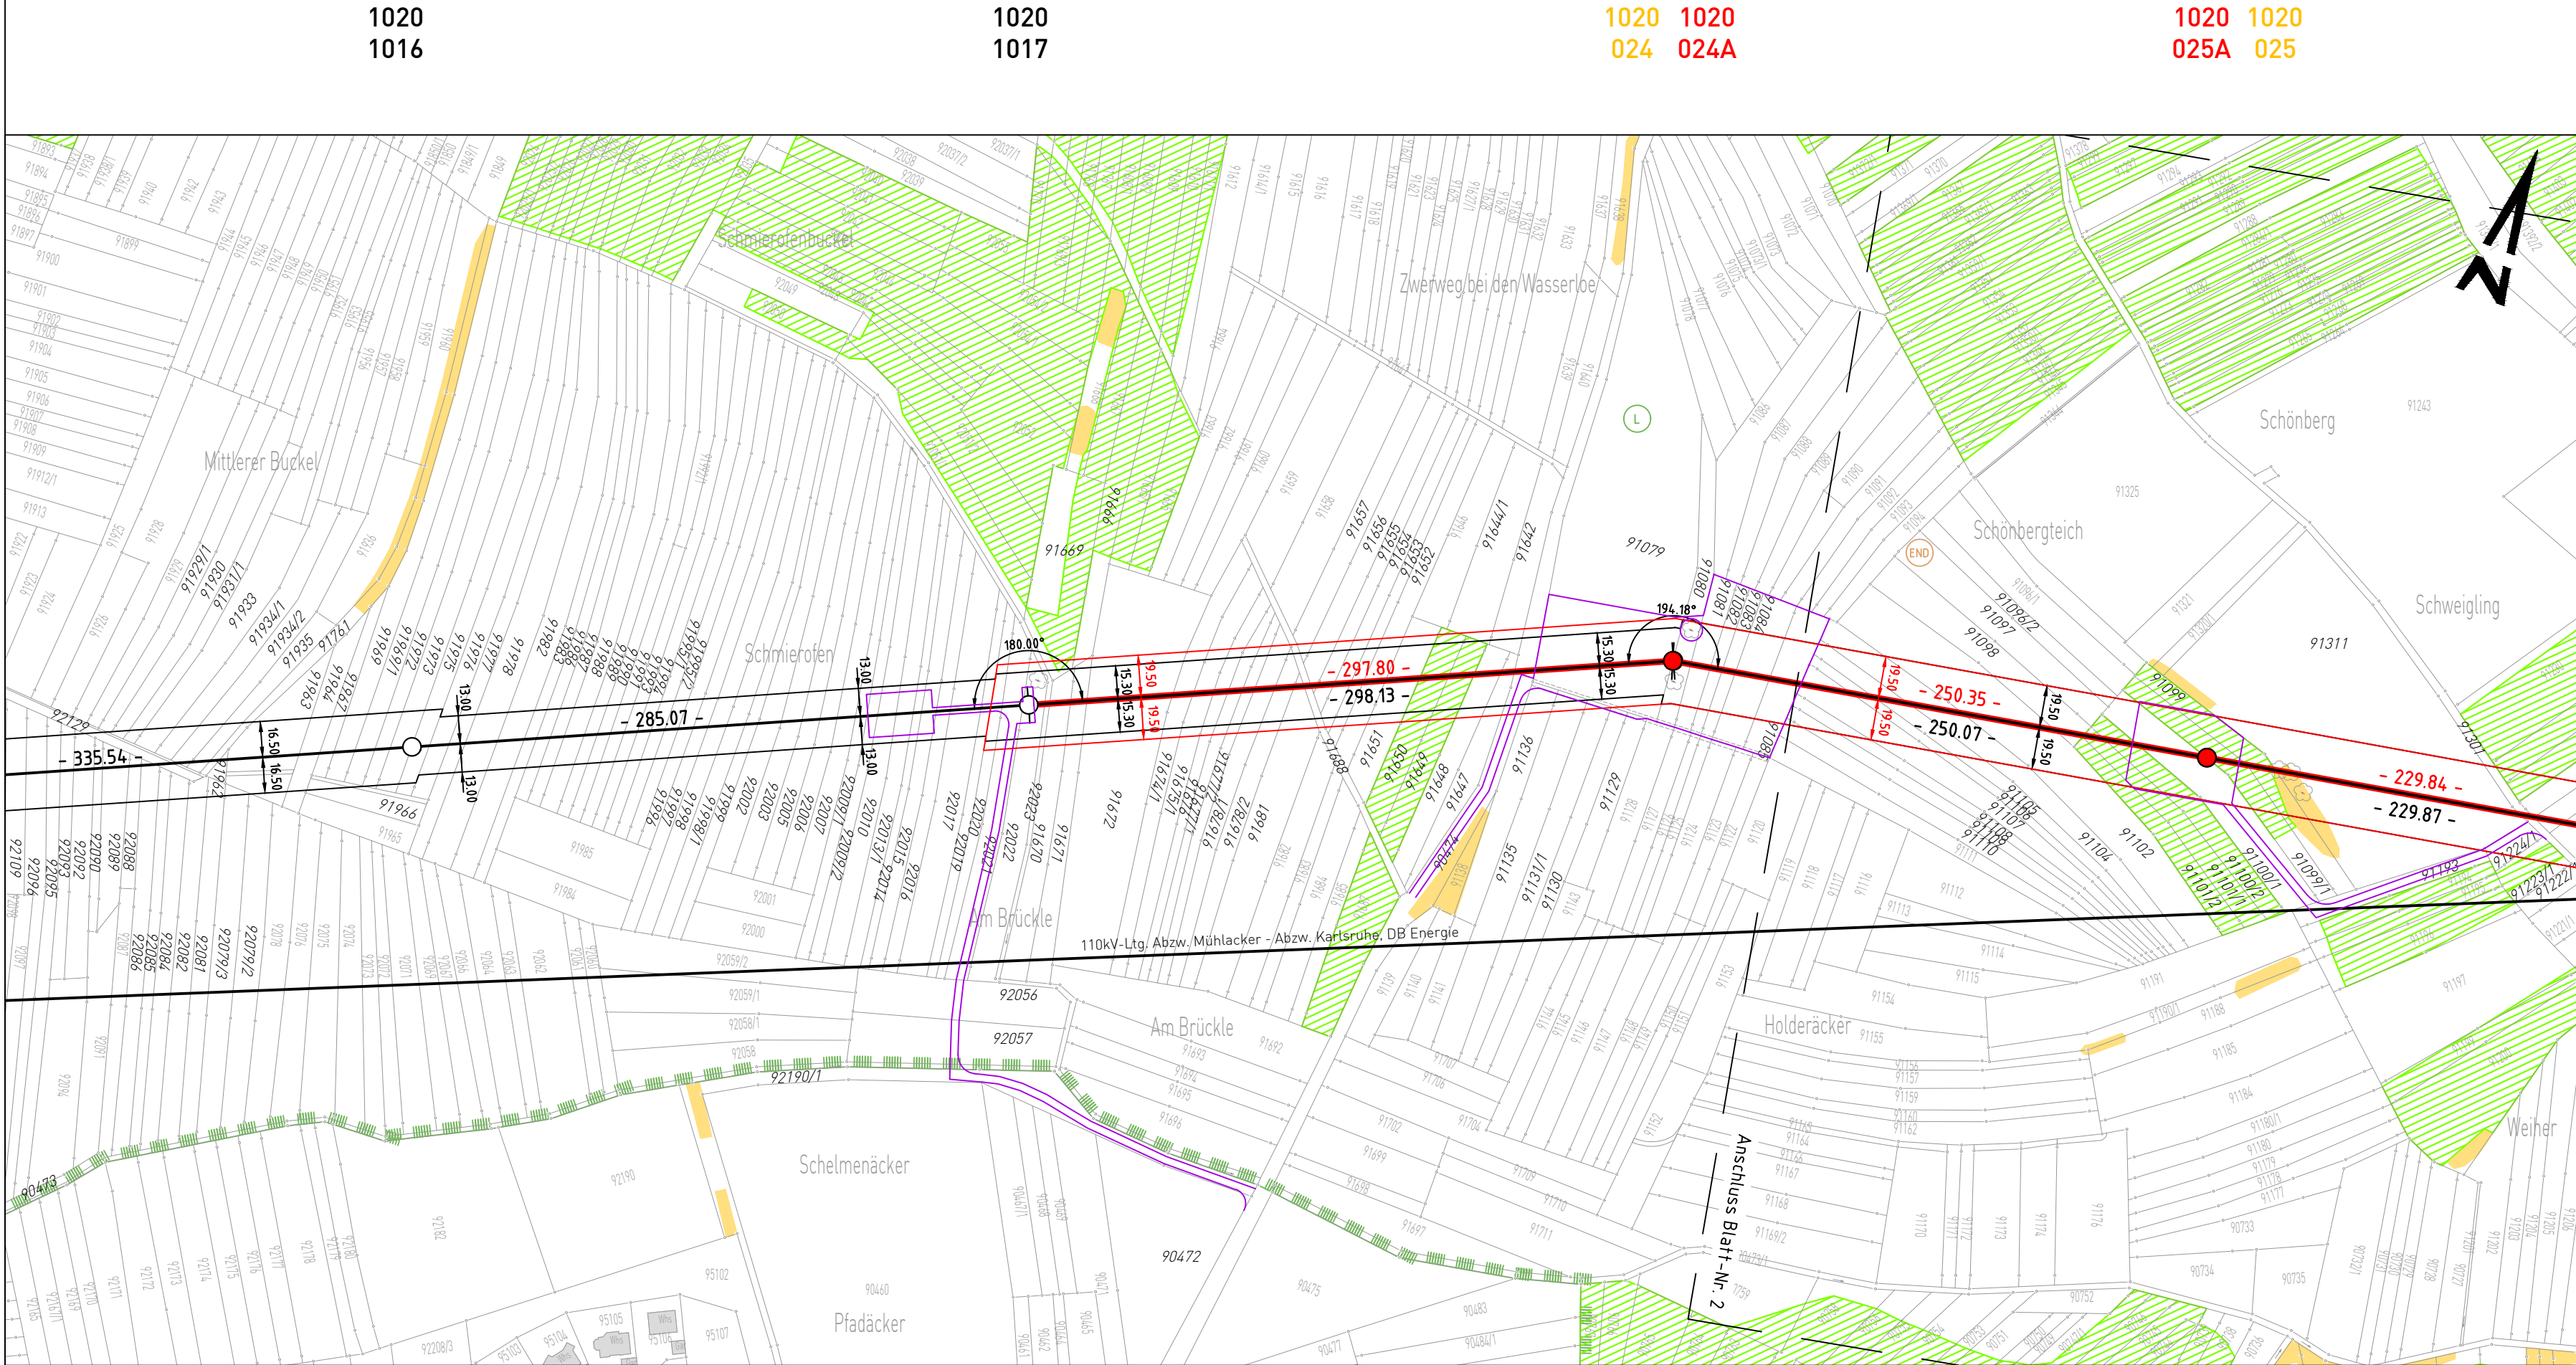

Kreis Karlsruhe  
Gde. Karlsruhe  
Gkg. Durlach

## Legende:

- Flurstücksgrenze mit Grenzpunkte
- Grund- / Flurstücksnummer vom Vorhaben nicht betroffen
- Grund- / Flurstücksnummer vom Vorhaben betroffen
- Hochspannungsfreileitung bestehend
- Hochspannungsfreileitungsneubau
- Gebiets- / Schutzgebietsgrenze
- Landschaftsschutzgebiet
- Naturdenkmal flächig/einzeln
- Biotop
- FFH-Mähwiese
- Nutzungsartengrenze nachträglich übernommen
- Topographie/Objekte nachträglich übernommen
- Einzelbaum Bestand
- Tragmast
- Winkelmast
- Mast bestehend
- Mastneubau standortgleich
- Mastrückbau
- Telekommunikationstg. Telekom
- Abwasser SW Bruchsal
- Fremdleitung oberirdisch
- Fremdleitung unterirdisch

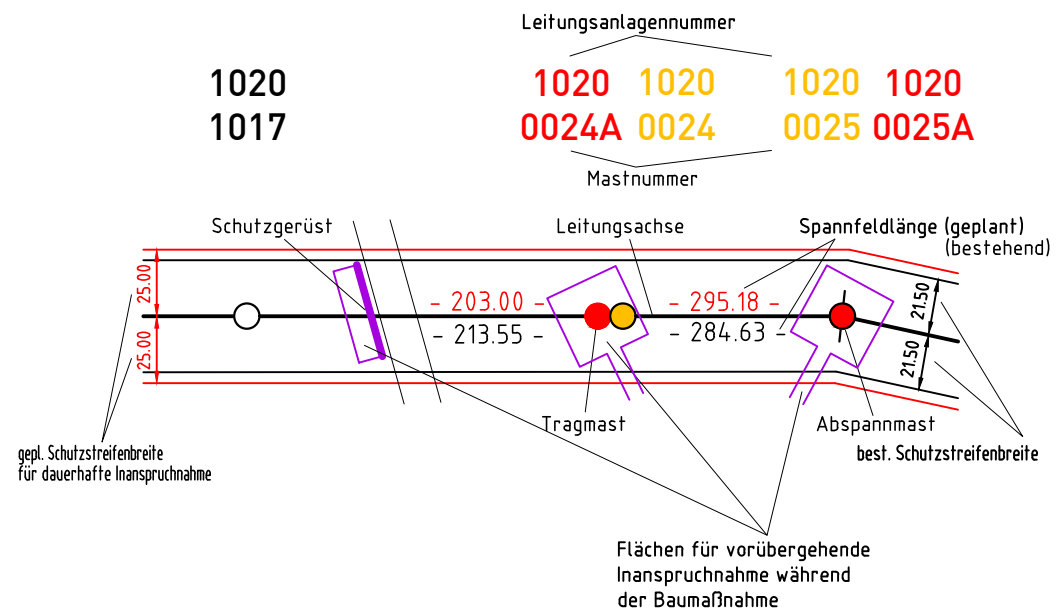

Darstellung auf der Grundlage von Geodaten des ©Landesamt für Geoinformation und Landentwicklung Baden-Württemberg  
Darstellung auf der Grundlage von Daten aus dem Räumlichen Informations- und Planungssystem (RIPS) der ©Landesanstalt für Umwelt, Messungen und Naturschutz Baden-Württemberg (LUBW)

Für die Vollständigkeit und Richtigkeit der Darstellung unterirdischer Bauwerke und Leitungen wird keine Gewähr übernommen.



Ein Unternehmen der EnBW

## Masterneuerung und Neubeseilung

## 110-kV-Leitung Oberwald - Söllingen, LA 1020

LA-Abschnitt: von Mast Nr. 1016 bis Mast Nr. 025A

## Lageplan

## Genehmigungsunterlage

## Anlage 3

Satzungsgemäß auslegen in der Zeit  
vom .....  
bis .....

Planfeststellungsbehörde:

Zeit und Ort der Auslegung sind vor der Auslegung  
ortsüblich bekannt gemacht worden:

Gemeinde: .....

Dienstsiegel/Unterschrift: .....

c	b	a	Index	Datum	Änderung	Bearb./Fa	Geprüft/Fa	Freigabe
---	---	---	-------	-------	----------	-----------	------------	----------

Im Stocken 6 88444 Ummendorf Fon +49 7351 44098-0 Fax +49 7351 44098-99 info@cteam.de www.cteam.de			Netze BW GmbH Schelmenwasenstraße 15 70567 Stuttgart		
Bearbeitet	24.04.2018	Mehlich	Ersetzt durch	Maßstab 1 : 2.500	
Geprüft	06.12.2019	Serrano	Ersatz von	Einheit Meter	
Freigabe	.	.	Planindex	1020_G_LP_M1016-M025A	Blatt-Nr. 1 von 3