

UW Hochstetten

1060/001A  
WED1 S15S20 16.0

1060/002A  
WAD4 S15S34S35 18.0

1060/003A  
TD S15 18.0

1060/004A  
TD S15S18 22.0

1060/005A  
WAD1/2 S13S15S18 26.4

1340/006  
WAD1 S20 13.0

1340/007  
TD S6S20 21.0

Kreis Karlsruhe  
Gde. Linkenheim-Hochstetten  
Gkg. Hochstetten

Kreis Karlsruhe  
Gde. Dettlenheim  
Gkg. Liedolsheim



Ein Unternehmen der EnBW

### Leitungsumbau und -umtrassierung der 110-kV-Leitungen Hochstetten - Daxlanden, LA 1060 und Hochstetten - Kändelweg, LA 1340

Leitungsabschnitt:  
LA-1060-Abschnitt: von UW Hochstetten bis Mast Nr. 1060/005A  
LA-1340-Abschnitt: von Mast Nr. 1060/005A bis Mast Nr. 1340/007

## Lageplan

### Genehmigungsunterlage

### Anhang 4.1

Satzungsgemäß auslegen in der Zeit vom \_\_\_\_\_ bis \_\_\_\_\_

Planfeststellungsbehörde:

Zeit und Ort der Auslegung sind vor der Auslegung ortsüblich bekannt gemacht worden:

Gemeinde: \_\_\_\_\_


Dienstsigel/Unterschrift: \_\_\_\_\_

c					
b					
a					
Index	Datum	Änderung	Bearb./Fa	Geprüft/Fa	Freigabe

**LTB** Leitungsbau GmbH  
Rotterdammer Str. 20-28  
68219 Mannheim

**Netze BW GmbH**  
Schelmenwasenstraße 15  
70567 Stuttgart

Bearbeitet:	23.09.2016	Sponagel	Ersetzt durch:	Maßstab:	1 : 2 500	
Geprüft:	14.11.2016	Grubnau	Ersatz von:	Einheit:	Meter	
Freigabe:	14.11.2016	Kaufl				
Zeichnungs-Nr.:	LTB L65 16 074		Planindex:	1340_G_LP_HOCHS-M040	Blatt:	1 von 2

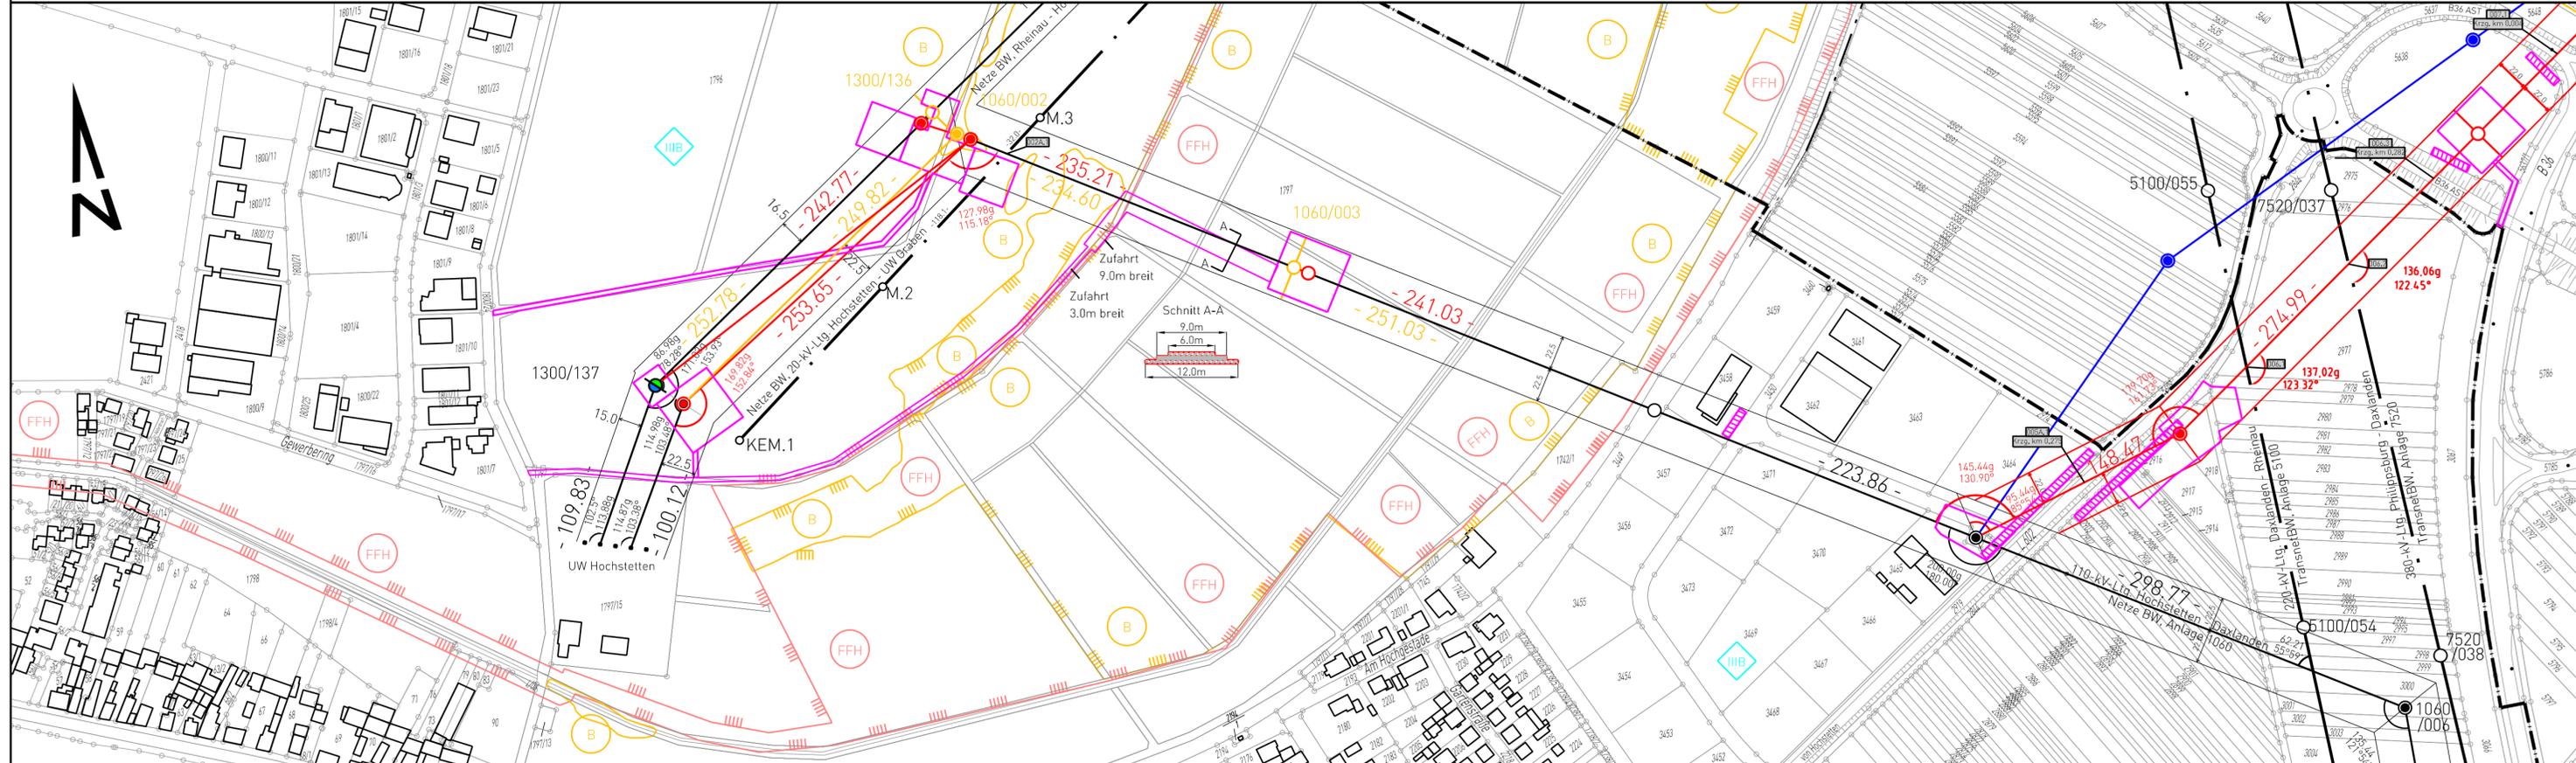

#### Legende:

- raumordnerisch genehmigte Leitungstrasse [1993]
- geplante Trasse
- abzubauende Trasse
- bestehende Trasse
- Schutzgebietsgrenze
- Biotop
- Flora-, Fauna-, Habitat
- Naturschutzgebiet
- Landschaftsschutzgebiet
- Wasserschutzgebiet
- Zone I, II, III
- Leitungskreuzungsnummer mit Kilometrierung
- Gemarkungsgrenze
- Gemeindegrenze
- Kreis-, Landesgrenze
- Flächen für vorübergehende Inanspruchnahme während der Baumaßnahme:
- Arbeitsfläche
- Zuwegung
- Zuwegung geschottert, bzw. aufgeschottert
- Schutzgerüst
- Trag-, Winkelmast
- Mastneubau
- Mast bestehend
- Mastrückbau
- Mastinstandhaltung

Kreis Karlsruhe  
Gde. Linkenheim-Hochstetten  
Gkg. Hochstetten

Kreis Karlsruhe  
Gde. Dettlenheim  
Gkg. Liedolsheim

Darstellung auf der Grundlage von Geodaten des Landesamt für Geoinformation und Landentwicklung Baden-Württemberg  
Darstellung auf der Grundlage von Daten aus dem Räumlichen Informations- und Planungssystem (RIPS) der @Landesanstalt für Umwelt, Messungen und Naturschutz Baden-Württemberg (LUBW)

Für diese Zeichnung behalten wir uns alle Rechte vor. Eine unsere vorherige Zustimmung darf diese Unterlage weder kopiert, weitergegeben, veröffentlicht, in andere Medien übertragen, in andere Sprachen oder Dritte auch nicht in anderer Weise öffentlich verwendet werden.