
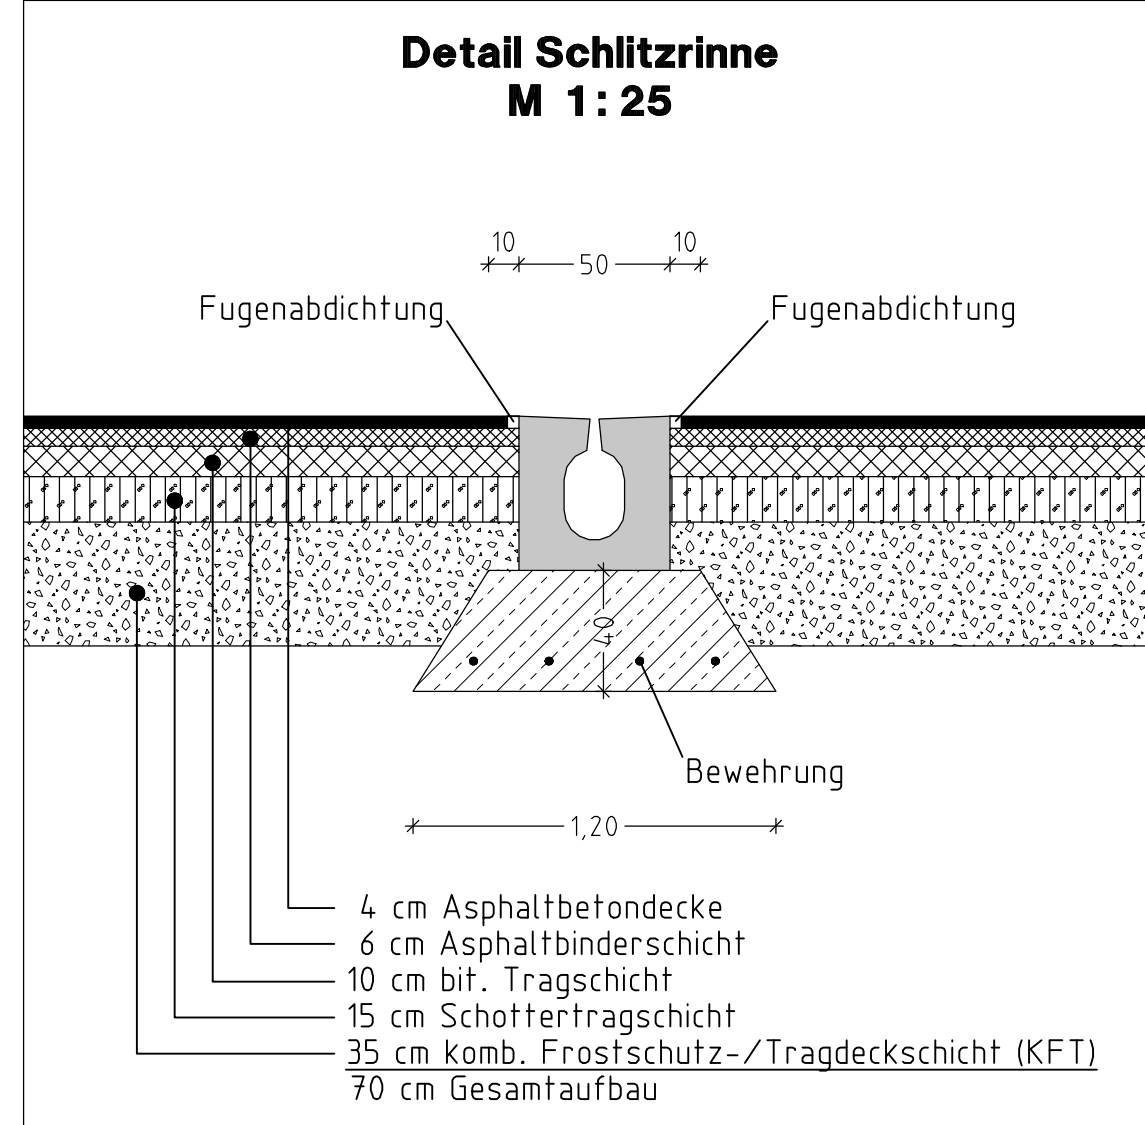


# REGELQUERSCHNITT PWC – Anlage (WSZ II B) Schnitt A – A

Maßstab 1 : 50


Fahrbahnaufbau nach RStO 01  
Bauklasse III, Zeile 3 bzw.  
Bauklasse IV, Zeile 3

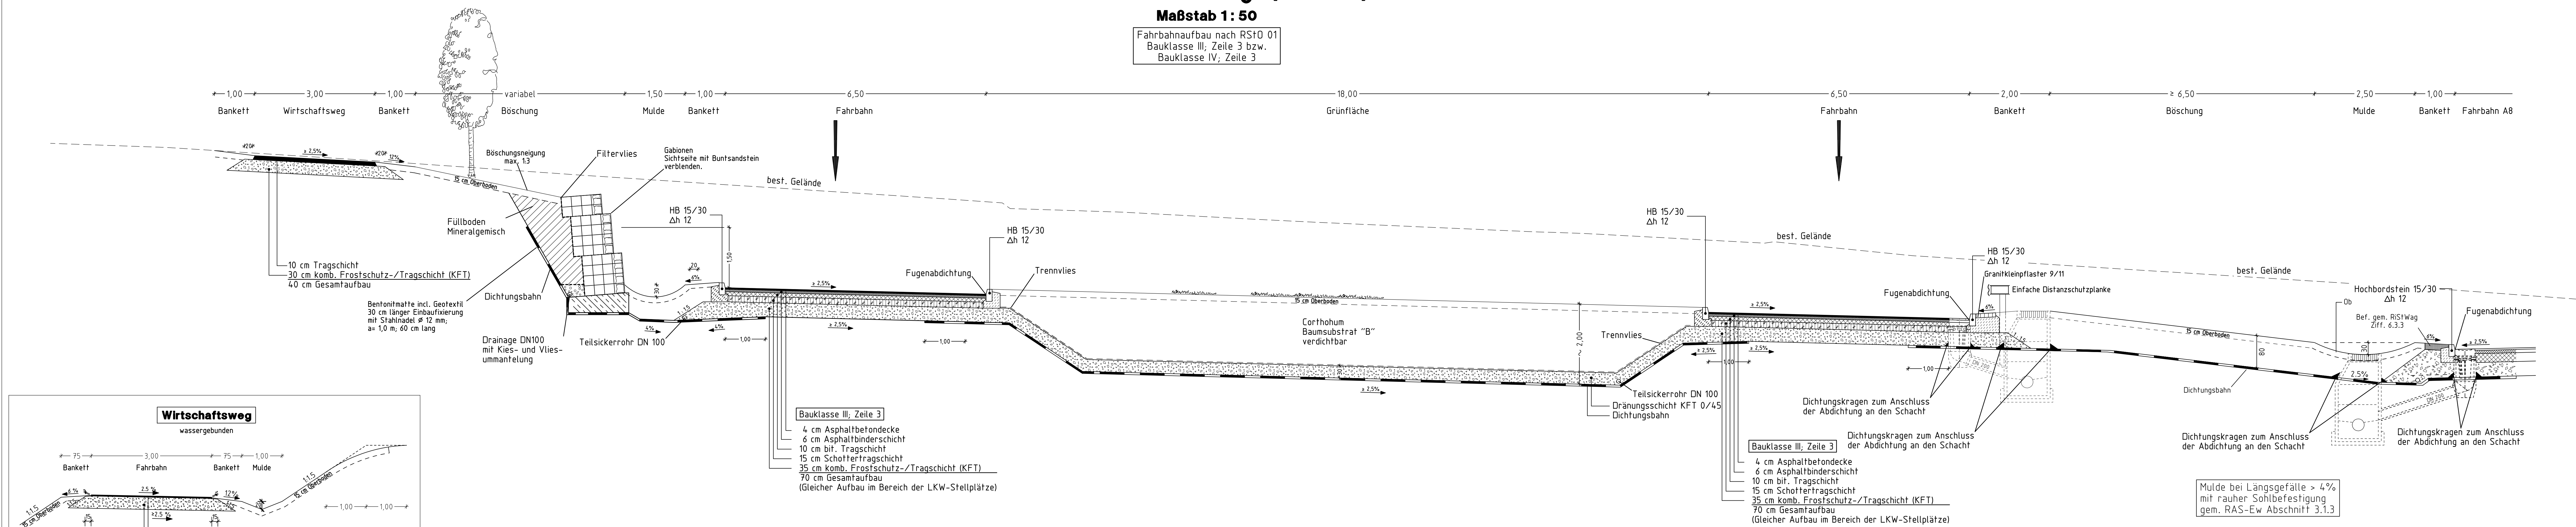

# REGELQUERSCHNITT PWC – Anlage (WSZ II B) Schnitt B – B

Maßstab 1 : 50


Fahrbahnaufbau nach RStO 01  
Bauklasse III, Zeile 3 bzw.  
Bauklasse IV, Zeile 3

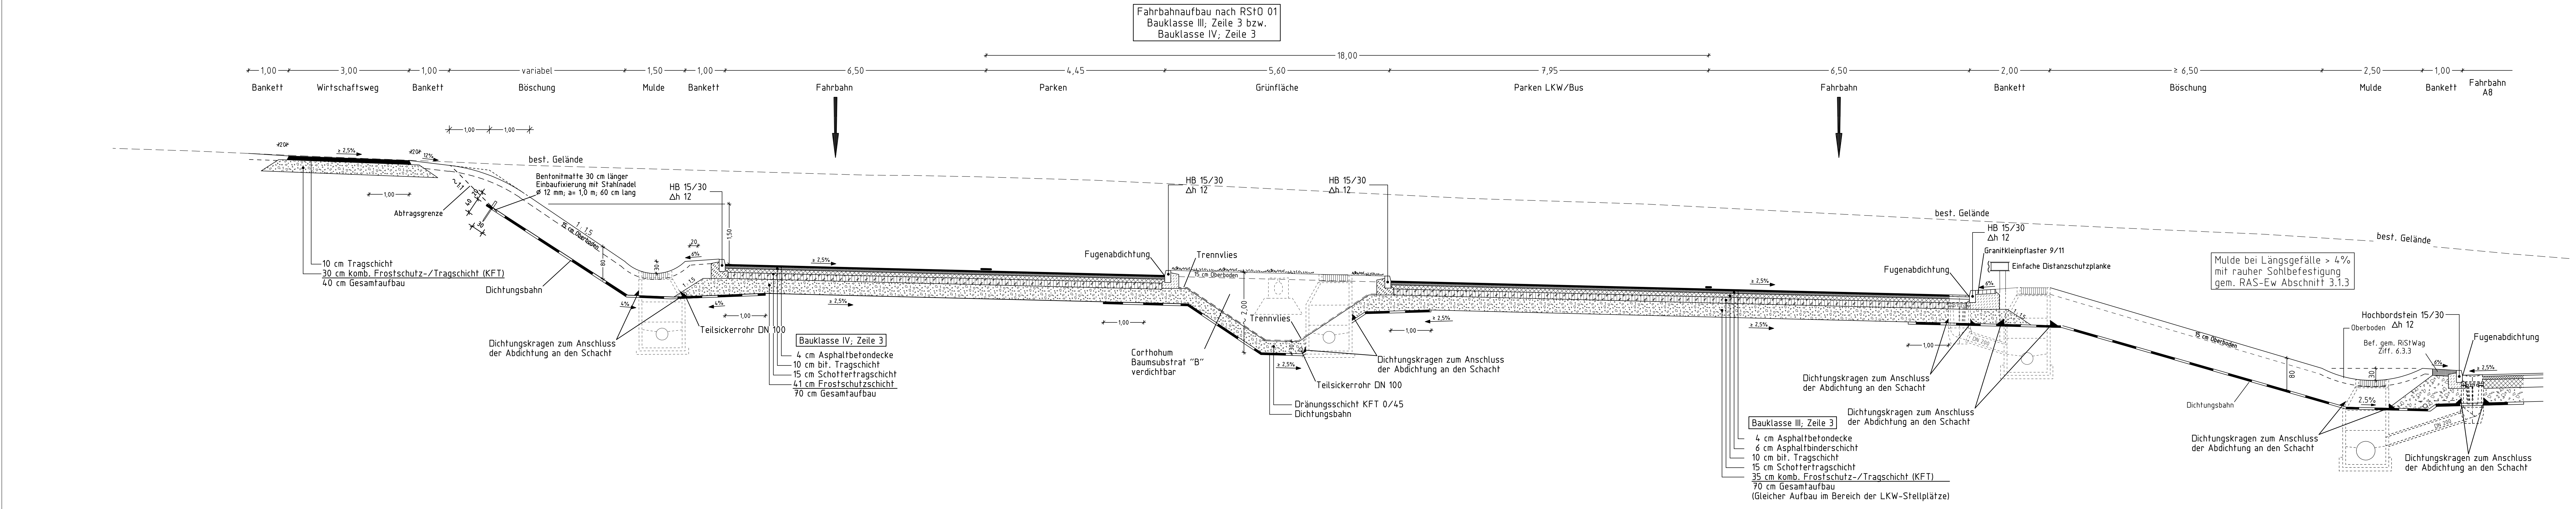

# REGELQUERSCHNITT PWC – Anlage (WSZ II B) Schnitt C – C

Maßstab 1 : 50

Fahrbahnaufbau nach RStO 01  
Bauklasse III, Zeile 3 bzw.  
Bauklasse IV, Zeile 3

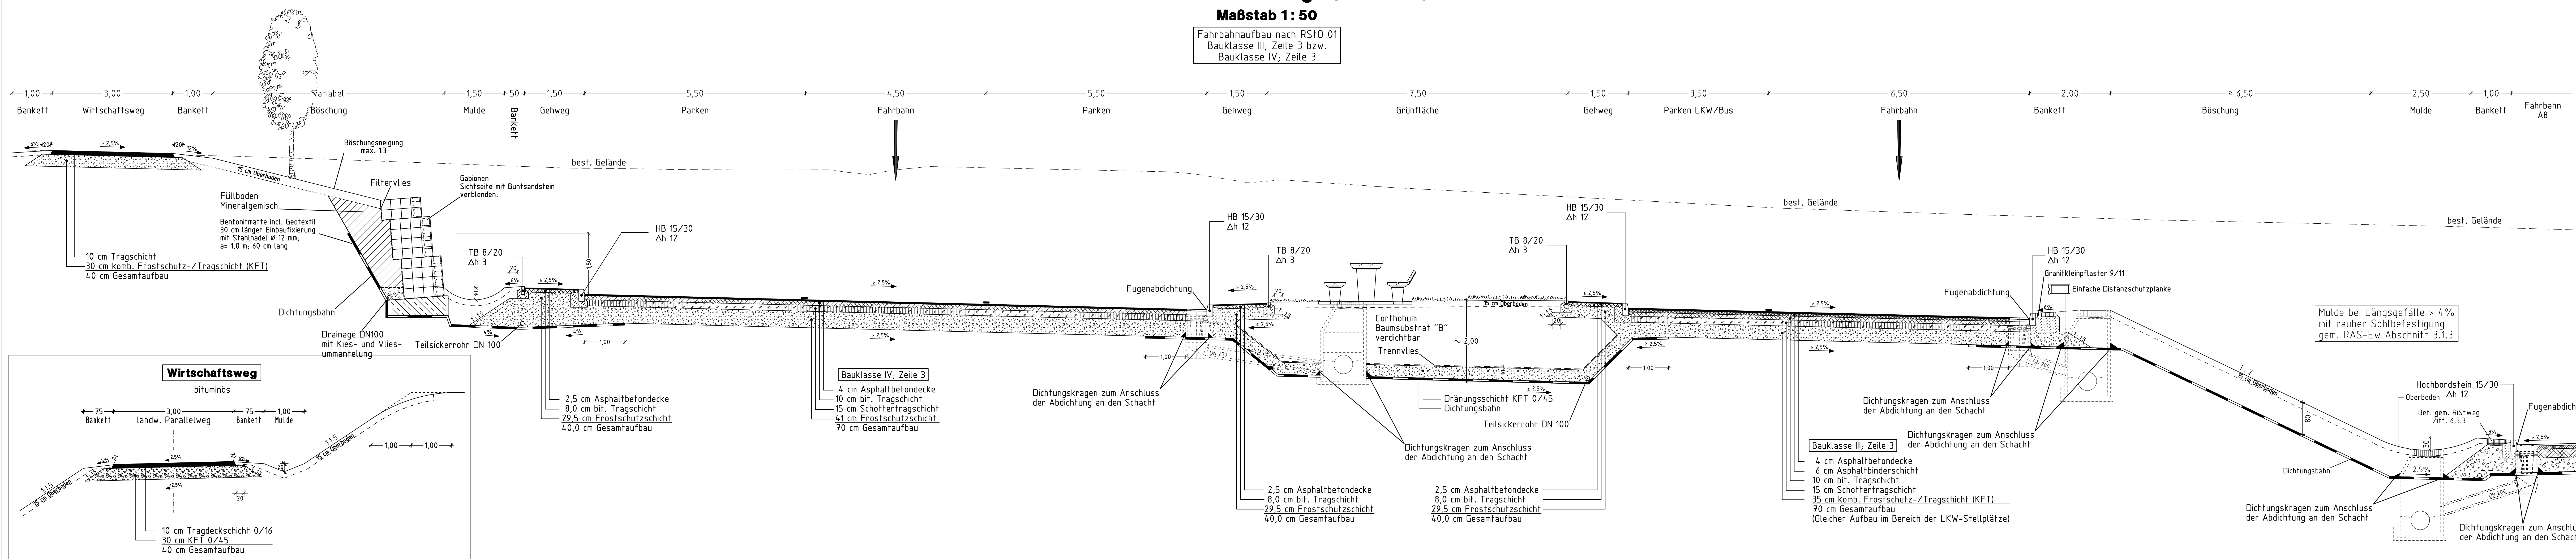

		<b>Regierungspräsidium Karlsruhe</b>	
<b>thoma</b> und Partner		Datum: 30.06.2011 Zeichner: [Name] Bearbeiter: [Name] Geprüft: [Name] Genehmigt: [Name]	
NSI - SAP - Projekt - Nr.: 2230 - A0008 - A02			
PROJEKT - Nummer: 910472110		Straßenplan Nr.: 0007b	
Land: 71180701 Jahr: 70180110 Endstation: 70180110		von Maßzahlen: 70180110 nach Maßzahlen: 70180110 Station: 2150 Endstation: 11700	
Nr.: [ ] Art der Änderung: [ ] Datum: [ ] Zeichen: [ ]			
Straßenbauverwaltung Baden-Württemberg Straße: BAB 8 Stuttgart - Karlsruhe Streckenabschnitt: Pforzheim/Süd-Pforzheim/Nord Plan: 4b			
<b>Sechstreffiger Ausbau der A8 AS Pforzheim/Süd- AS Pforzheim/Nord</b>			
Betr. km 237+327,830 bis 242+100,000 <b>PLANFESTSTELLUNG</b>			
Aufgestellt: Karlsruhe, den 30.06.2011 Regierungspräsidium Karlsruhe Ref. 44 - Straßenplanung			