



Regelquerschnitt im Bereich beidseitiger Lärmschutzwände und Mittelwand
M 1 : 100 (239+900)

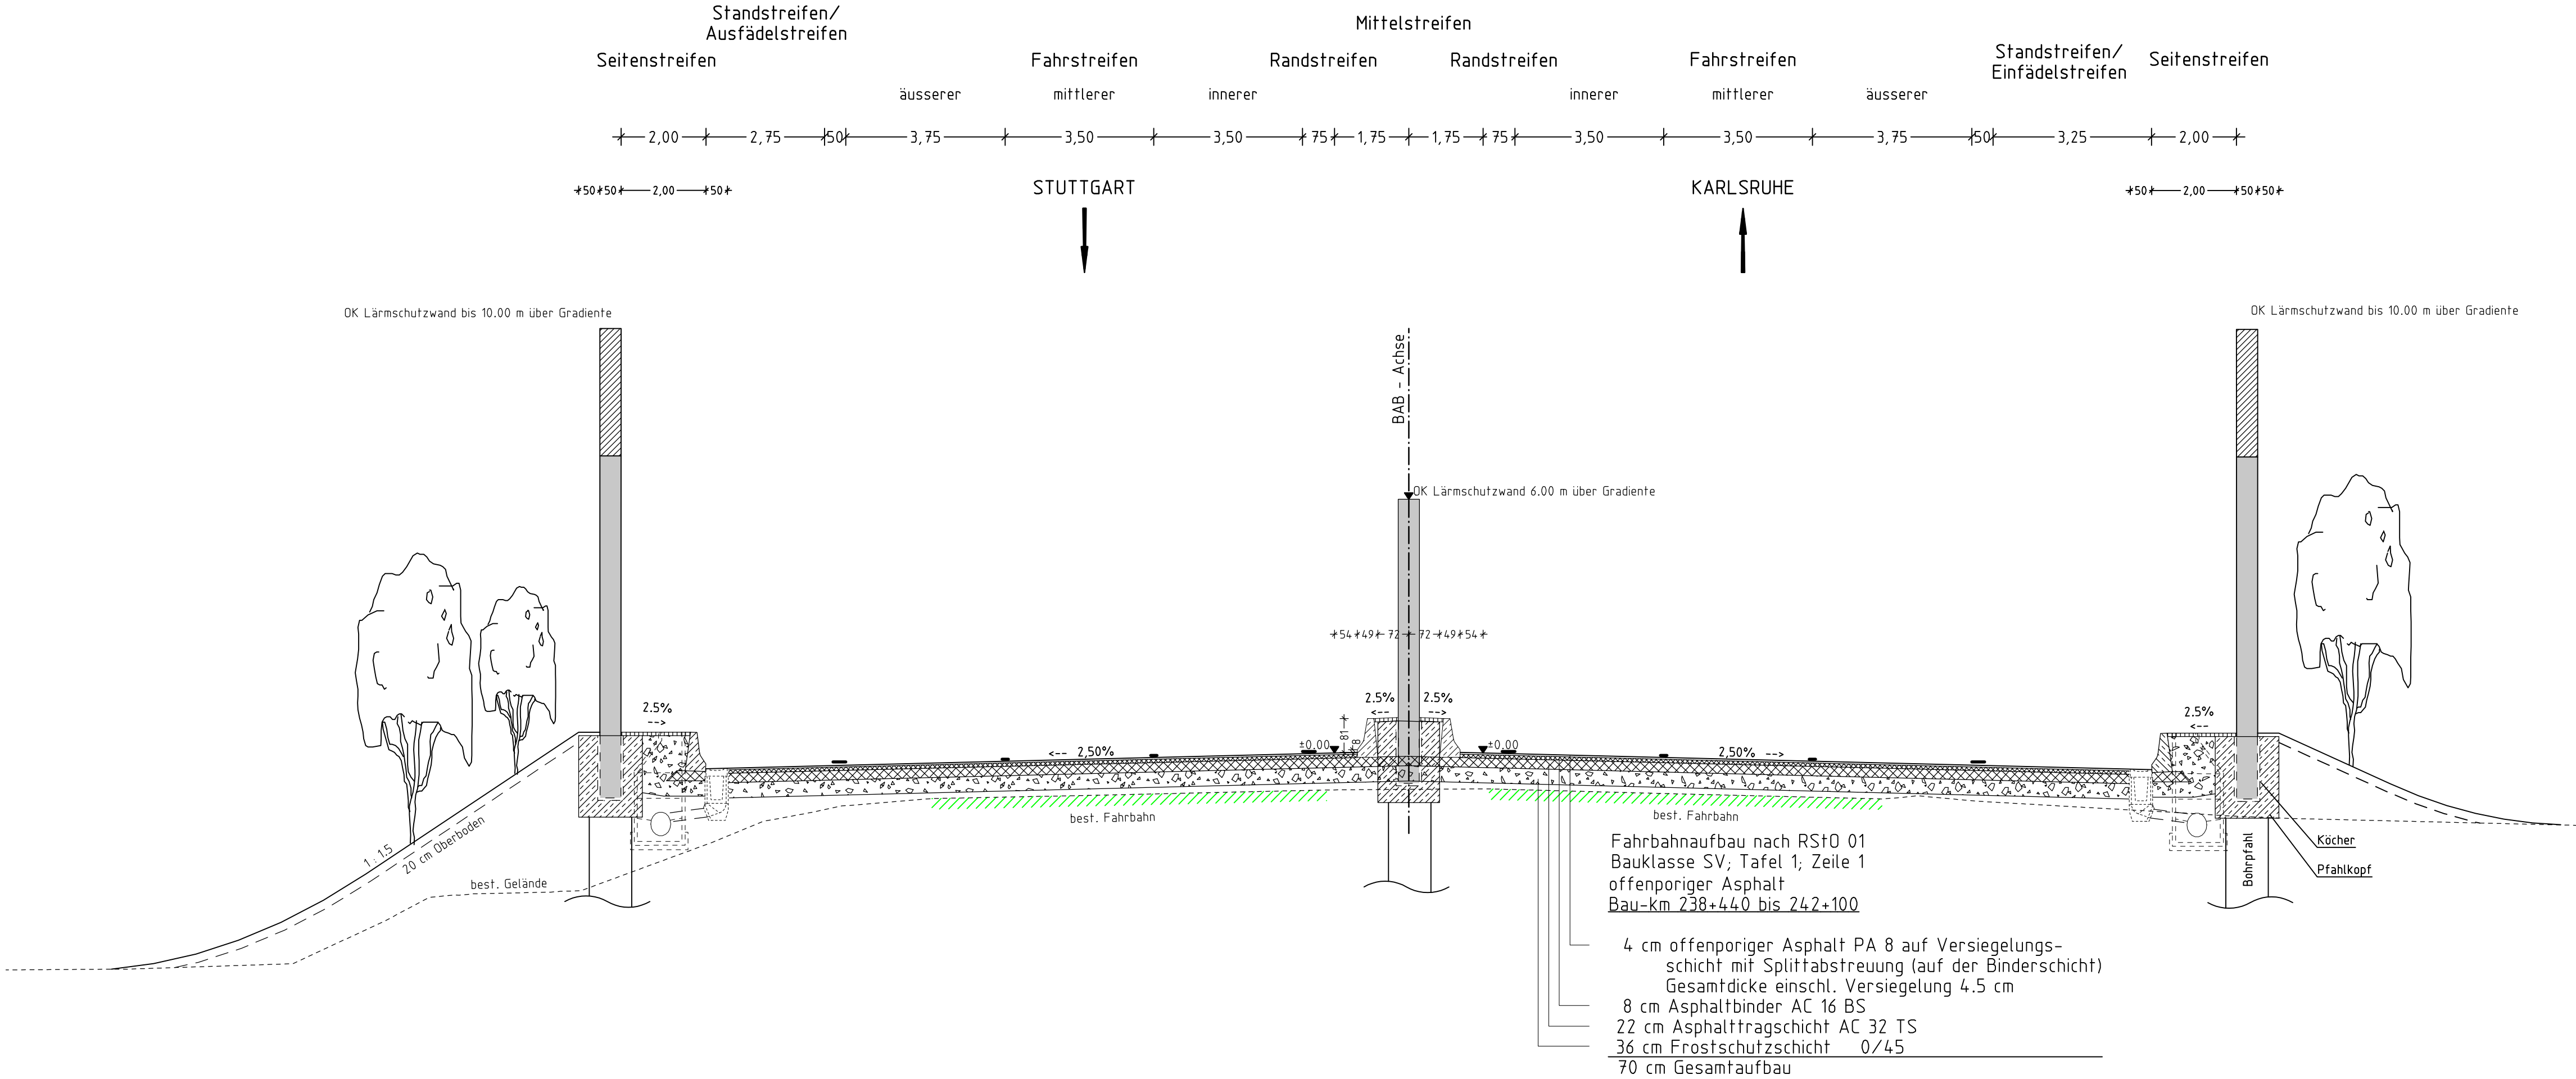



Regierungspräsidium Karlsruhe

Ingenieurbüro für



Verkehrstechnik
Verkehrsplanung
Straßenplanung

Benzstraße 5
71696 Mäglingen
e-mail: info@thomas-und-partner.de
Tel.: 0 7141-2443-0
Fax: 0 7141-2443-24

	Datum	Zeichen
bearbeitet	30.09.2009	Hd
gezeichnet	30.09.2009	TD
geprüft	30.09.2009	Hd
geändert		

NSI - SAP - Projekt - Nr.				
V.	2230	.	A0008	_ . A02

PROJIS - Nummer					Straßenplan Nr.		
Land	Jahr	laufende Nummer	VKE	Vertrag			
91	04	7210			0009	a	

Anfangsstation	von Netzknoten		nach Netzknoten		Station	
	7118070		7018010		2150	
Endstation	7018010		7018058		1700	

Nr.	Art der Änderung	Datum	Zeichen
a			
b			
c			
d			
e			
f			
g			
h			
i			
j			

Straßenbauverwaltung Baden-Württemberg

Straße: **BAB 8 Stuttgart - Karlsruhe**

Streckenabschnitt: **Pforzheim/Süd-Pforzheim/Nord**

Anlage **6.6a**

Plan **6a**

	Datum	Zeichen
bearbeitet		
gezeichnet		
geprüft		


Sechsstreifiger Ausbau der A8

AS Pforzheim/Süd- AS Pforzheim/Nord

Betr. km 237+327.830 bis 242+100.000

- PLANFESTSTELLUNG -

Aufgestellt:
Karlsruhe, den 30.09.2009
Regierungspräsidium Karlsruhe



Ref.:44 - Straßenplanung

Genehmigt:

Betr.-km
Maßstab: 1:100