



Regelquerschnitt im Bereich der Steilwall/Wall/Wand – Kombination
M 1 : 100 (240+298)

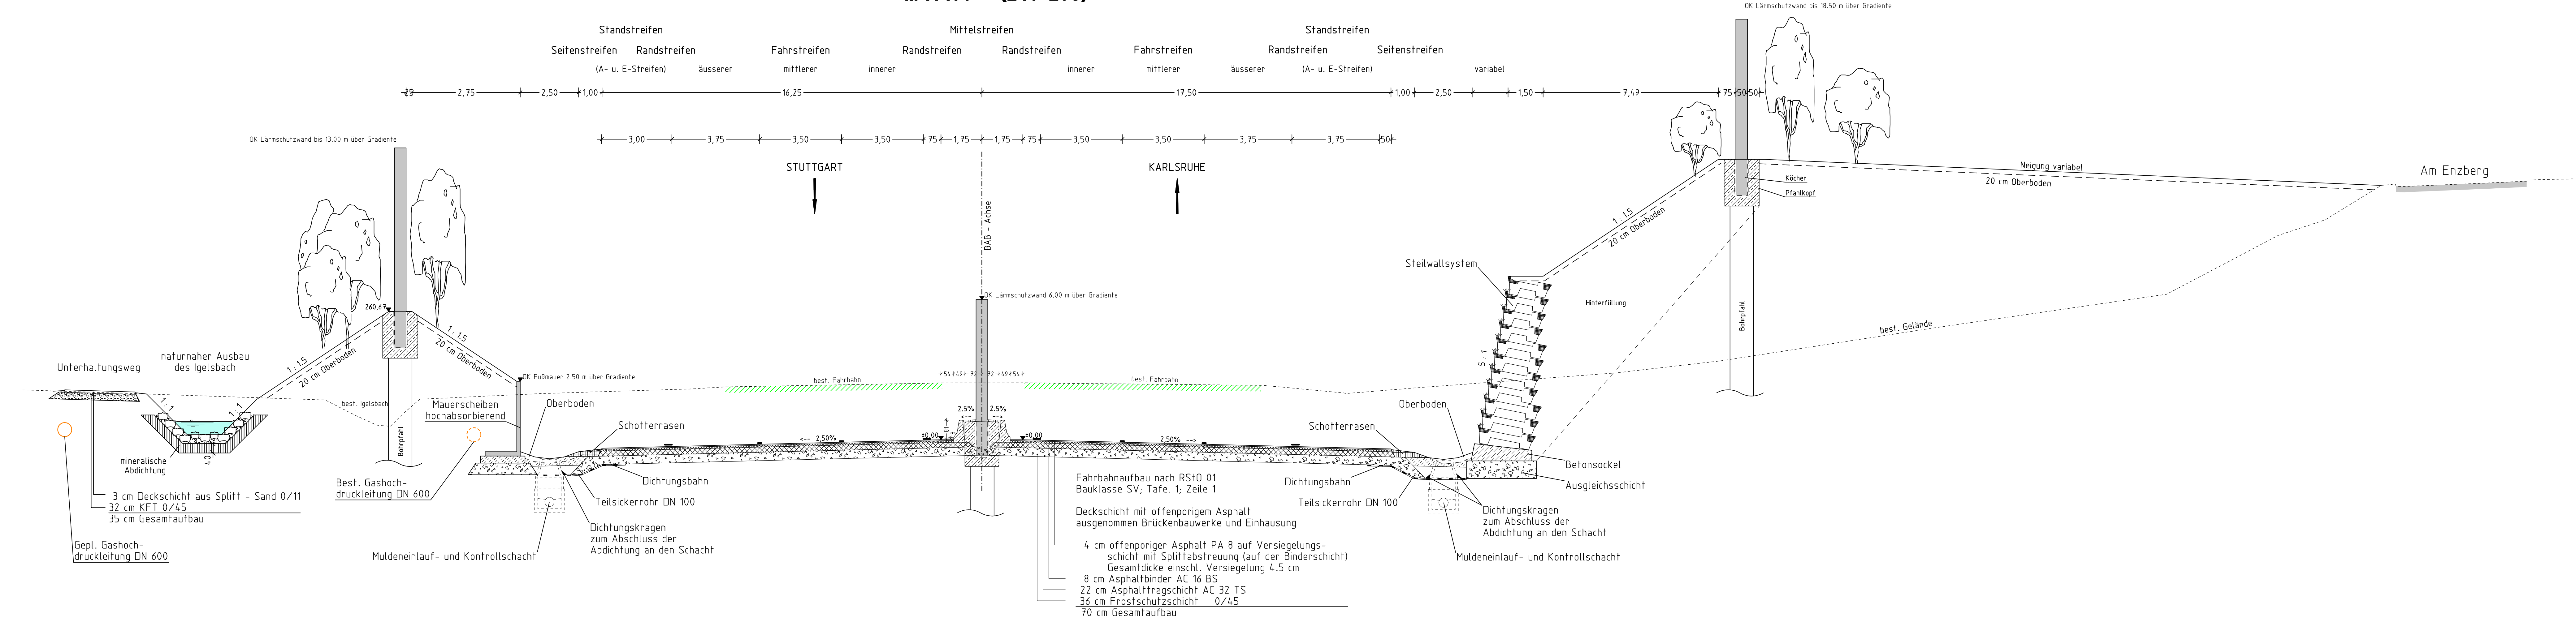



**Regierungspräsidium
Karlsruhe**

Ingenieurbüro für



Verkehrstechnik
Verkehrsplanung
Straßenplanung

Benzstraße 5
71696 Möglingen
e-mail: info@thomas-und-partner.de
Tel.: 07141-2443-0
Fax: 07141-2443-24

Datum

Zeichen

bearbeitet

30.06.2011

Hd

gezeichnet

30.06.2011

TQ

geprüft

30.06.2011

Hd

geändert

NSI - SAP - Projekt - Nr.

V. 2230 . A0008 . A02

PROJIS - Nummer

Land Jahr laufende Nummer VKE Vertrag

91 04 7210

Straßenplan Nr.

0010 b

von Netzknoten nach Netzknoten Station

Anfangsstation 7118070 7018010 2150

Endstation 7018010 7018058 1700

Nr.	Art der Änderung	Datum	Zeichen
a			
b			
c			
d			
e			
f			
g			
h			
i			
j			

Straßenbauverwaltung Baden-Württemberg

Straße: **BAB 8 Stuttgart - Karlsruhe**

Streckenabschnitt: **Pforzheim/Süd-Pforzheim/Nord**

Anlage **6.7b**

Plan **7b**

bearbeitet

gezeichnet

geprüft

Datum

Zeichen

Sechsstreifiger Ausbau der A8

AS Pforzheim/Süd- AS Pforzheim/Nord

Betr. km 237+327.830 bis 242+100.000

- PLANFESTSTELLUNG -

Aufgestellt:

Karlsruhe, den 30.06.2011

Regierungspräsidium Karlsruhe

Ref. 44 - Straßenplanung



Betr.-km

Maßstab: 1 : 100

RQ Steilwall/Wall/Wand - Deckblatt