



Maßstab 1 : 100
NN 489.00

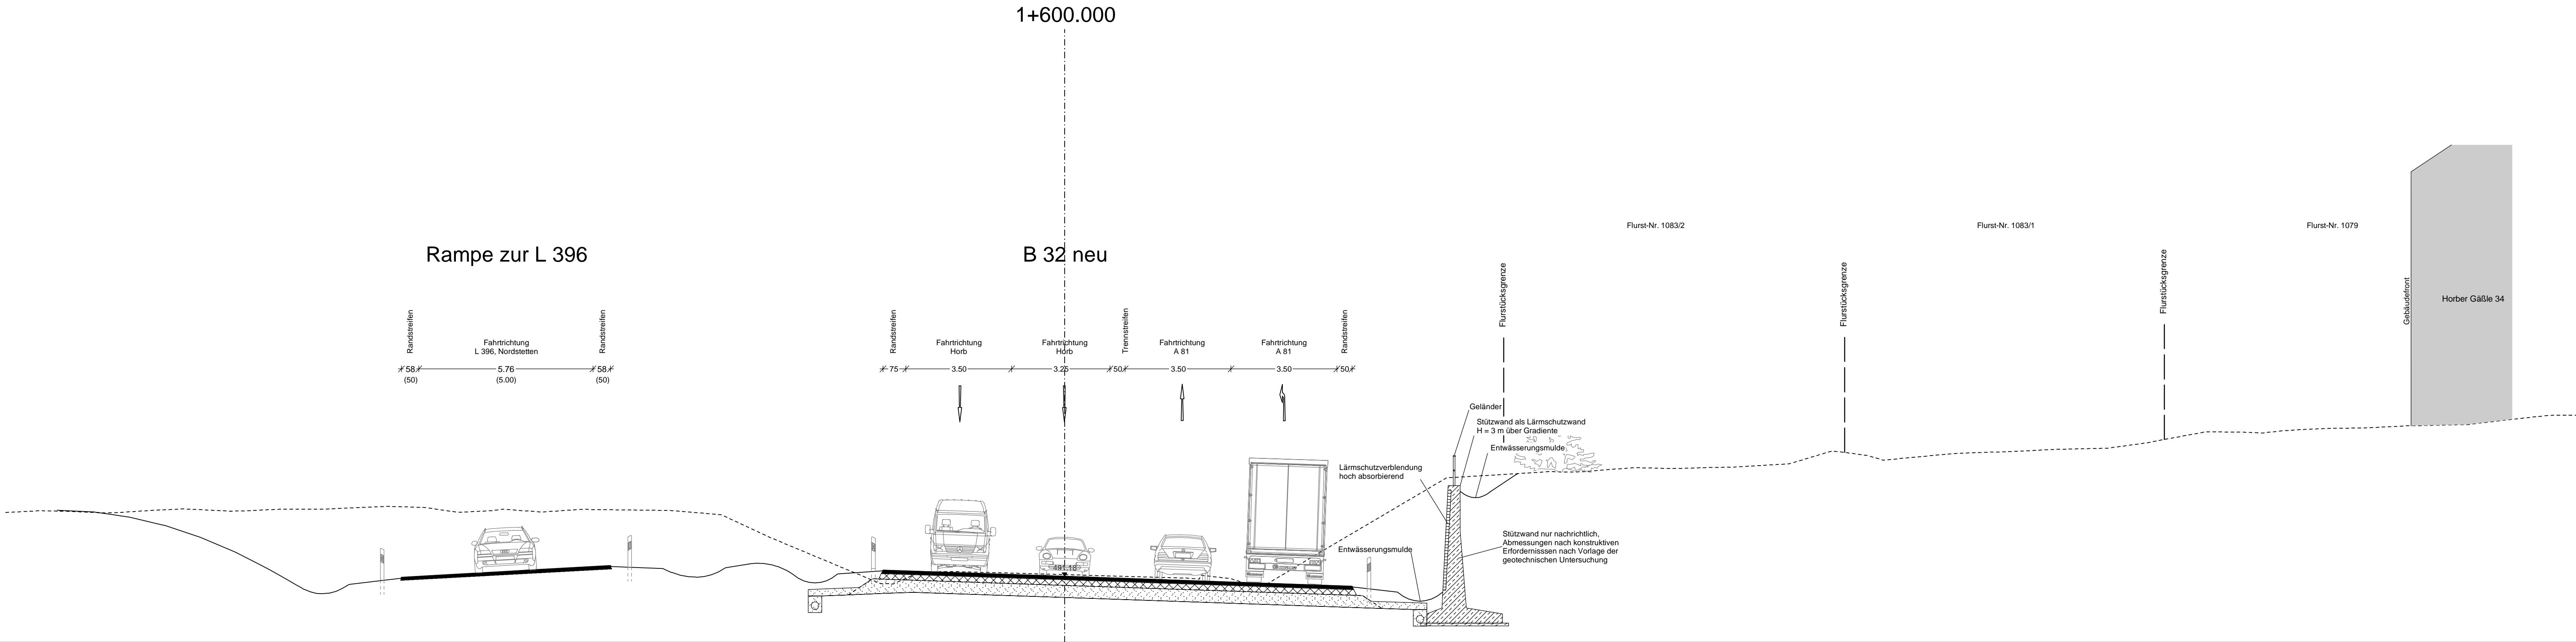

Alle Höhenangaben in NN

 <div>Ingenieure GmbH Karlsruhe 46 T 0721 3508-0 F 0721 3508-2000</div>	Proj.-Nr.: 2008 5043	
	Unterlage	15.2 Plan 6
	bearbeitet	12/2014 ke
	gezeichnet	12/2014 ke
Karlsruhe, 08.12.2014		geprüft
		12/2014 vi



Regierungspräsidium
Karlsruhe

Nr.	Art der Änderung	Datum	Name

PSP-Element-Nummer											
V	2	2	3	0	B	0	0	3	2	N	7
										1	1
										7	0
										0	0

Anfangsstation	von Netzknoten	nach Netzknoten	Station
7518016	7518030	1460	
7518086	7518087	0420	

Straßenbauverwaltung Baden-Württemberg		Unterlage	15.2
Straße: B 32		Plan	6
Nächster Ort: Horb am Neckar		bearbeitet	12/2014 ke
		gezeichnet	12/2014 ke
		geprüft	12/2014 vi

B 32 OU Horb
(Neckartalbrücke)
PLANFESTSTELLUNG

Q6: Querschnitt B 32 neu
Maßstab: 1:100 km 1+600

Aufgestellt: Karlsruhe, 08.12.2014
Regierungspräsidium Karlsruhe
Referat 44 - Straßenplanung