
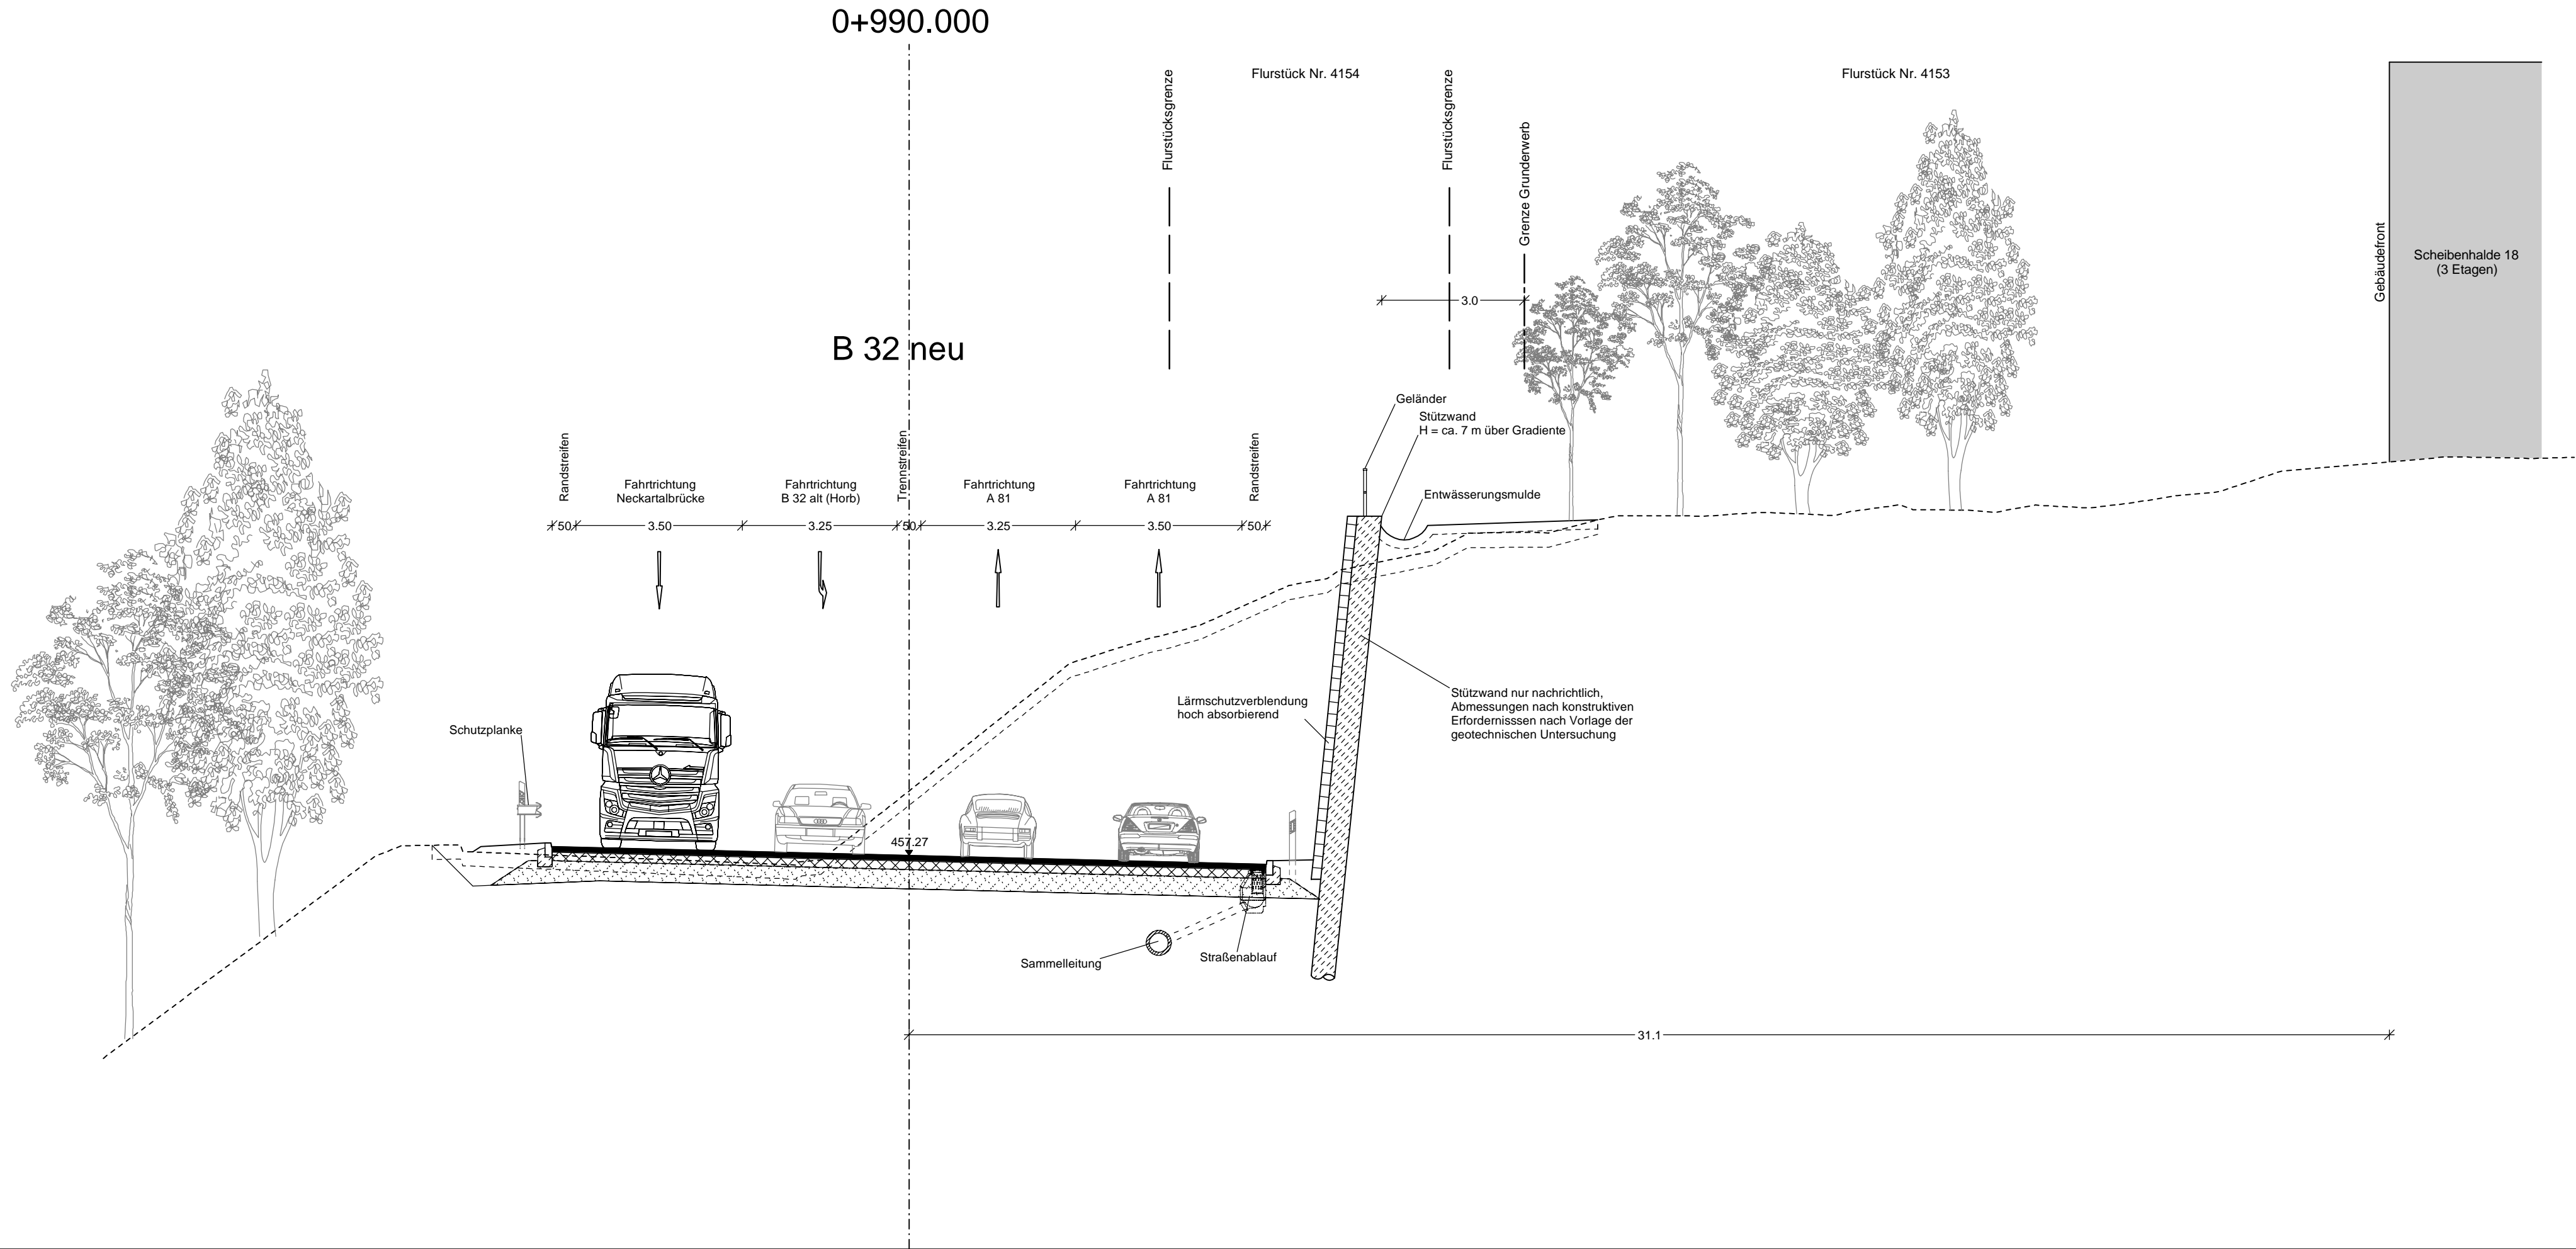


Maßstab 1 : 100
NN 449.00

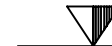

Alle Höhenangaben in NN

 Ingenieure GmbH Karlsruhe 46 76133 Karlsruhe T 0721 3508-0 F 0721 3508-2000	Proj.-Nr.:	2008 5043	
	Unterlage	15.2	Plan 2
	bearbeitet	12/2014	ke
	gezeichnet	12/2014	ke
Karlsruhe, 08.12.2014	geprüft	12/2014	vi

				Regierungspräsidium Karlsruhe			
Nr.	Art der Änderung					Datum	Name

PSP-Element-Nummer															
V	2	2	3	0	B	0	0	3	2	N	7	1	1	1	7
Anfangsstation		7	5	1	8	0	1	6		7	5	1	8	0	3
Endstation		7	5	1	8	0	8	6		7	5	1	8	0	8

Straßenbauverwaltung Baden-Württemberg		Unterlage 15.2	
Straße: B 32		Plan 2	
Nächster Ort: Horb am Neckar			
<div>B 32 OU Horb (Neckartalbrücke) PLANFESTSTELLUNG</div>		Datum	Zeichen
		bearbeitet :	12/2014 ke
		gezeichnet :	12/2014 ke
		geprüft :	12/2014 vi
		Q2: Querschnitt B 32 neu	
		Maßstab: 1:100	km 0+990

Aufgestellt: Karlsruhe, 08.12.2014 Regierungspräsidium Karlsruhe Referat 44 - Straßenplanung							