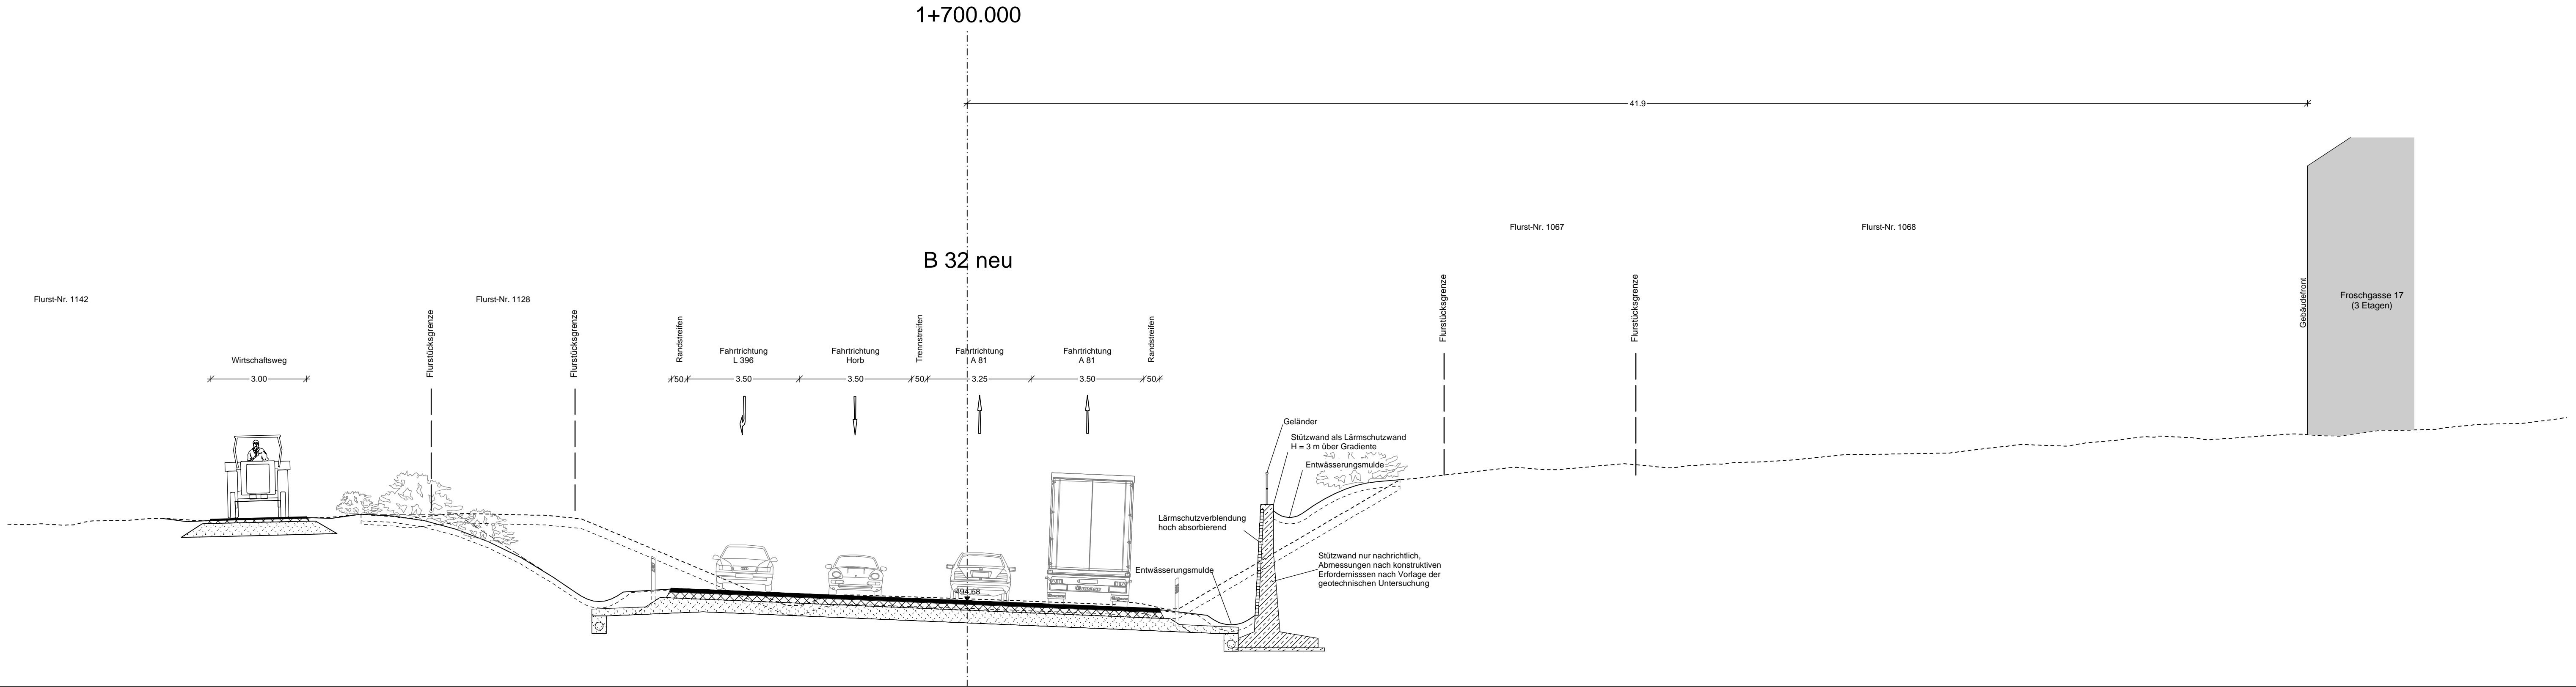

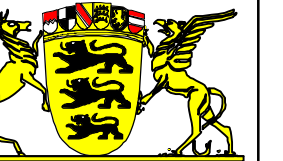


Maßstab 1 : 100
NN 492.00



Alle Höhenangaben in NN

 <div>Ingenieure GmbH Karlsruhe 46 76133 Karlsruhe T 0721 3508-0 F 0721 3508-2000</div>	Proj.-Nr.: 2008 5043	
	Unterlage	15.2 Plan 4
	bearbeitet	12/2014 ke
	gezeichnet	12/2014 ke
Karlsruhe, 08.12.2014		geprüft
		12/2014 vi

	Regierungspräsidium Karlsruhe		
	Nr.	Art der Änderung	Name

PSP-Element-Nummer			
Organisationseinheit	Straße	Projekt	
V 2 2 3 0	B 0 0 3 2	N 7 1	1 1 7 0 0

PSP-Element-Nummer																						
		Organisationseinheit				Straße				Projekt												
V	.	2	2	3	0	.	B	0	0	3	2	.	N	7	1	.	1	1	7	.	0	0
		von Netzknoten						nach Netzknoten						Station								
Anfangsstation		7	5	1	8	0	1	6		7	5	1	8	0	3	0			1	4	6	0
Endstation		7	5	1	8	0	8	6		7	5	1	8	0	8	7			0	4	2	0

Straßenbauverwaltung Baden-Württemberg		Unterlage 15.2	
Straße: B 32		Plan 4	
Nächster Ort: Horb am Neckar		Datum	Zeichen

B 32 OU Horb (Neckartalbrücke) PLANFESTSTELLUNG		bearbeitet :	12/2014	ke
		gezeichnet :	12/2014	ke
		geprüft :	12/2014	vi
		Q4: Querschnitt B 32 neu		
		Maßstab: 1:100 km 1+700		

Aufgestellt: Karlsruhe, 08.12.2014 Regierungspräsidium Karlsruhe Referat 44 - Straßenplanung			
--	--	---	--