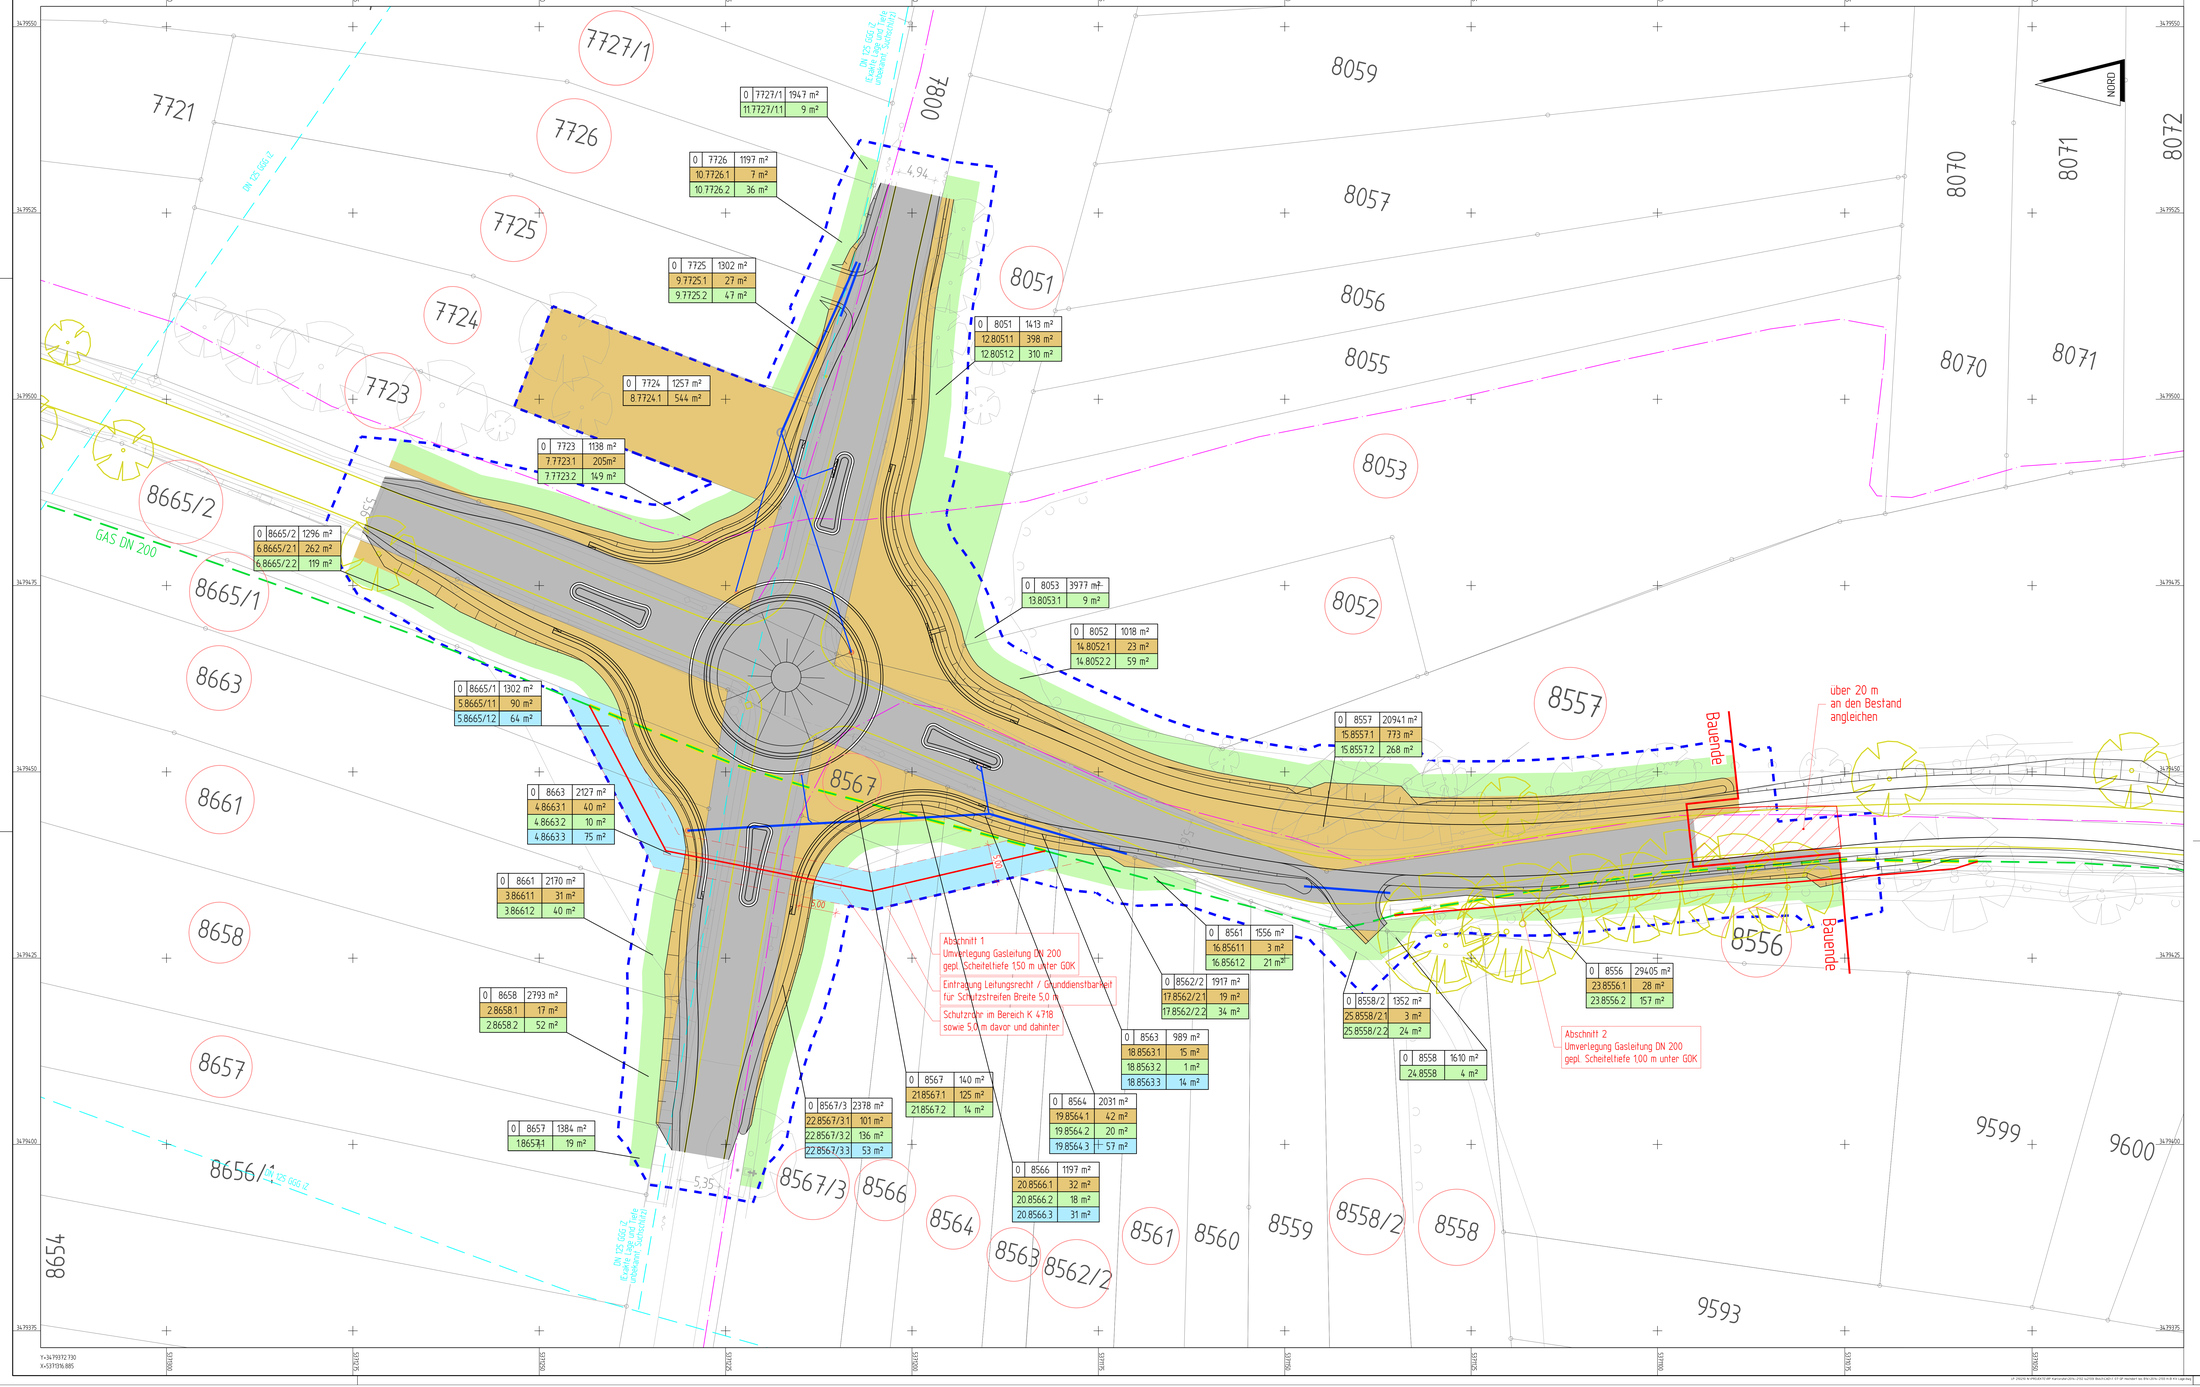

Legende Grunderwerb

- zu erwerbende Fläche
- vorübergehend in Anspruch zu nehmende Fläche
- dauernd zu belastende Fläche

0 | 2743 | 973 m² — Flur / Flurstück / Größe des Flurstücks

1.10.2 | 93 m² — lfd. Nr. im Grunderwerbsverzeichnis / Teilflächengröße
1 Nr. des Grunderwerbsplanes
10 lfd. Nr. des betroffenen Flurstückes
2 Teilfläche eines Flurstückes

8661 — betroffene Grundstücke

Grenze der Planfeststellung

Unverlegung Gasleitung

10.2

Landkreis Freudenstadt

KIRN INGENIEURE
BERATENDE INGENIEURE
MAX-EYTH-STRASSE 15
72250 FREUDENSTADT
TELEFON (07441) 915928-0
TELEFAX (07441) 915928-20

Plannummer 2014-2133310.2

Nr.	Art der Änderung	Datum	Name

Projekt Nr. | Straßenplan Nr.

A	NS	BG	PNR	A	T	L	KB	BO

	von Netzknoten	nach Netzknoten	Station
Anfangsstation	7518094	7518041	0625
Endstation	7518041	7518040	0520

Landkreis Freudenstadt
Straße: B 463
Nächster Ort: EUTINGEN IM GAU

Anlage / Plan 10.2

UMBAU
VKP B 463/K 4718
ZUM KVP BEI EUTINGEN
- FESTSTELLUNGSENTWURF -

GRUNDERWERBSPLAN

Maßstab 1 : 250

	Datum	Zeichen
bearbeitet	20.01.2020	MH
gezeichnet	20.01.2020	LP*
geprüft	20.01.2020	

Aufgestellt
Landratsamt Freudenstadt

Datum: 20.01.2020