
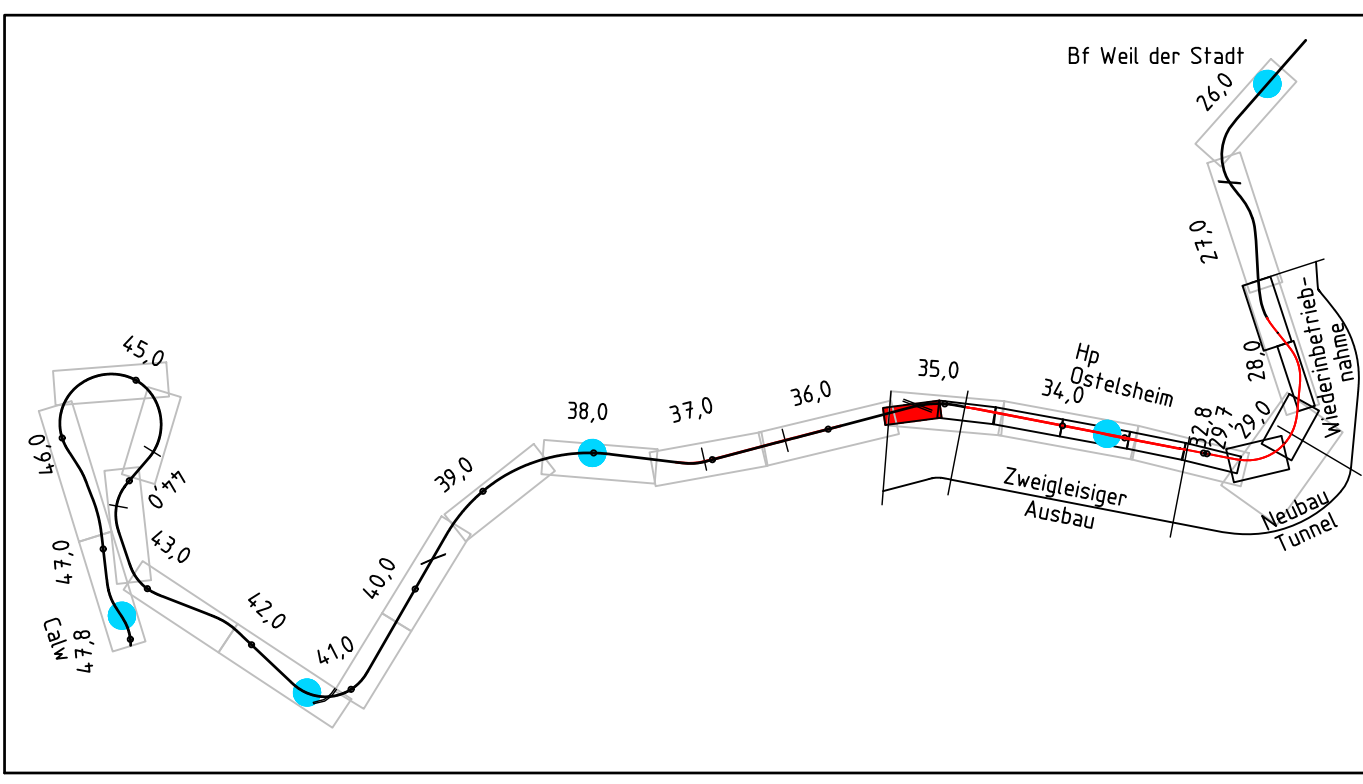


U:\Projekte_Cardb.\1731-PF-GB-10-500-PF-PLT_Plotdatum28.01.16

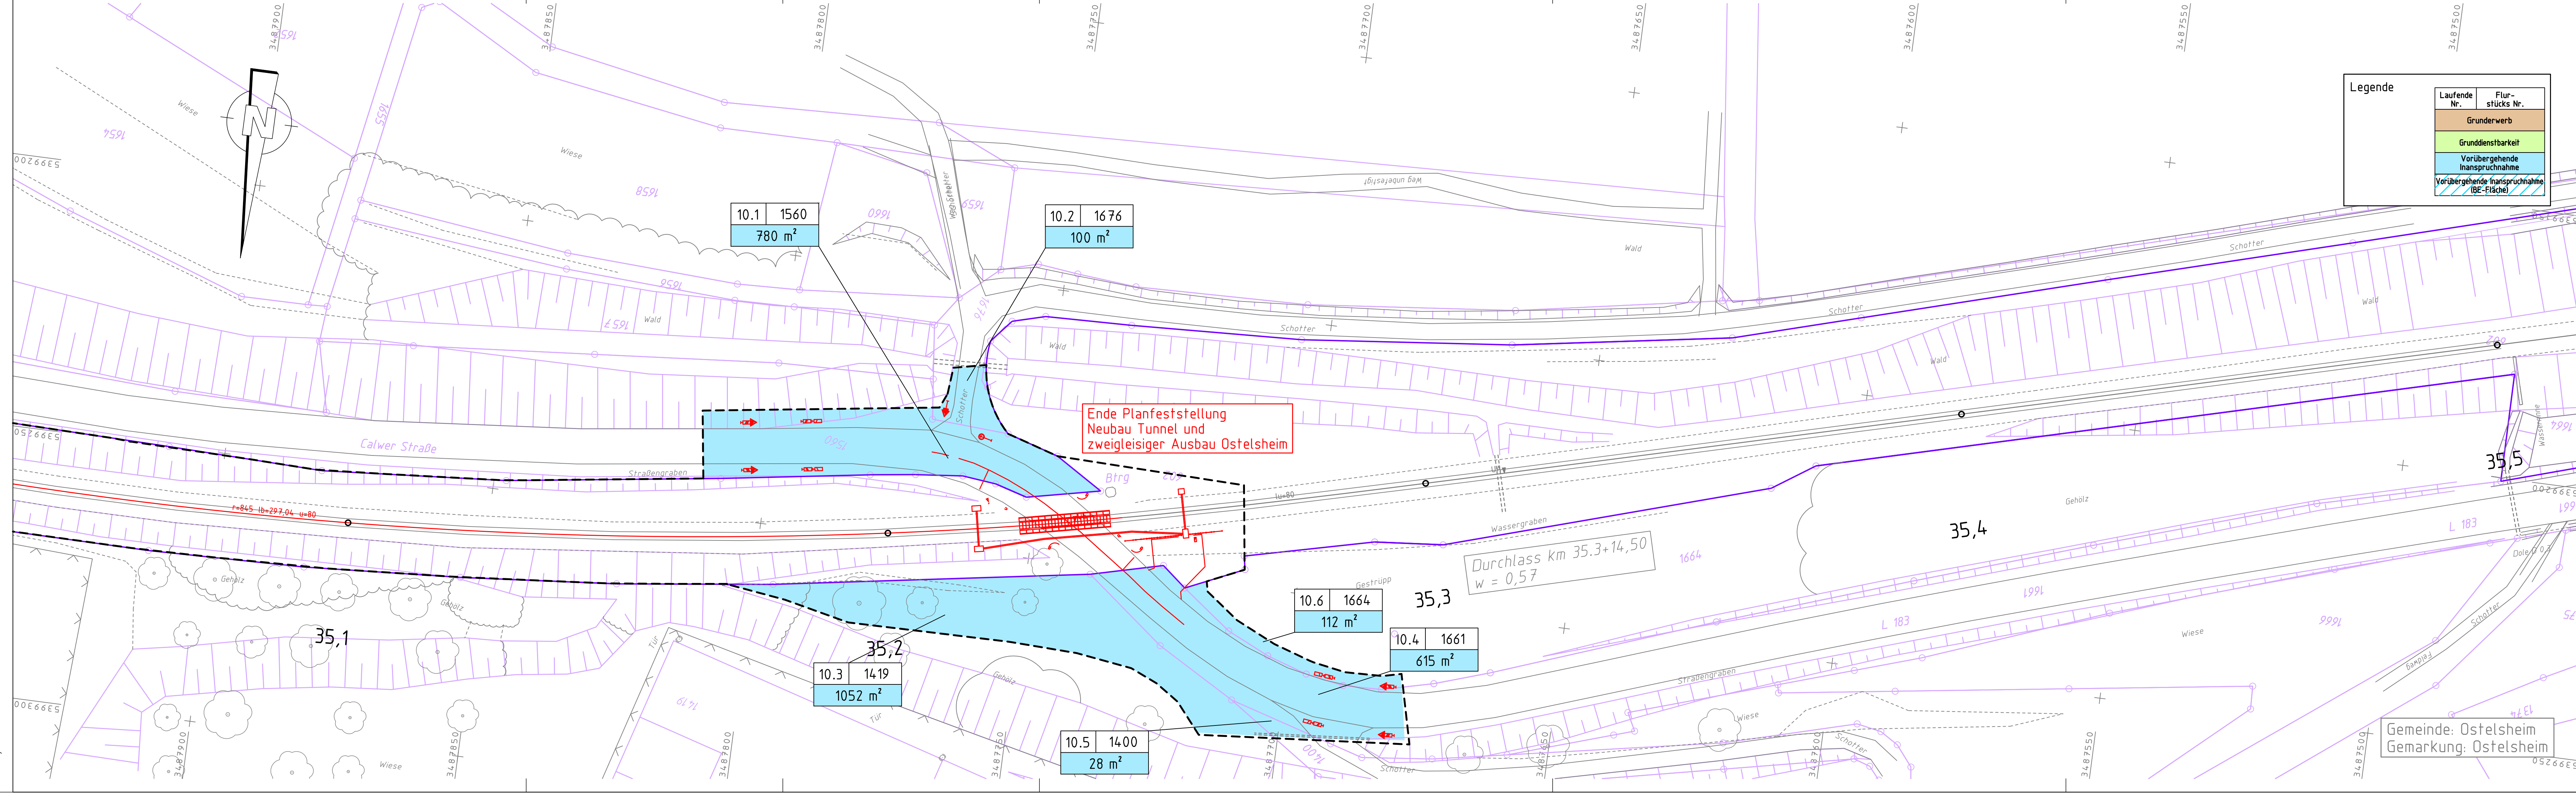

Antrag nach § 18 AEG			
Index	Änderungen	Datum	Name

bearbeitet im Auftrag:	
LANDKREIS CALW	Abteilung Projekt S-Bahn und ÖPNV Vogelstraße 42 - 46 75365 Calw Datum: Calw, den 27.10.2014
Unterschrift: <i>J. Pir</i>	

Planersteller:	
TTN	Transport Technologie-Consult Karlsruhe GmbH Gervilstraße 53 • 76151 Karlsruhe • Telefon 0721 / 42503-0 Datum: Karlsruhe, den 06.10.2014
Unterschrift: <i>i.v. W. Bauer</i>	

bearbeitet:	
12.06.14	G.K.
gezeichnet:	12.06.14
geprüft:	

Name:	

Projekt:	
Wiederinbetriebnahme der Strecke Weil der Stadt - Calw	

Planbezeichnung:	
Lageplan Grunderwerb km 35,05 - km 35,47	

Maßstab:	
1:500	Blattnummer: 10

Anlage:	
5.1	