
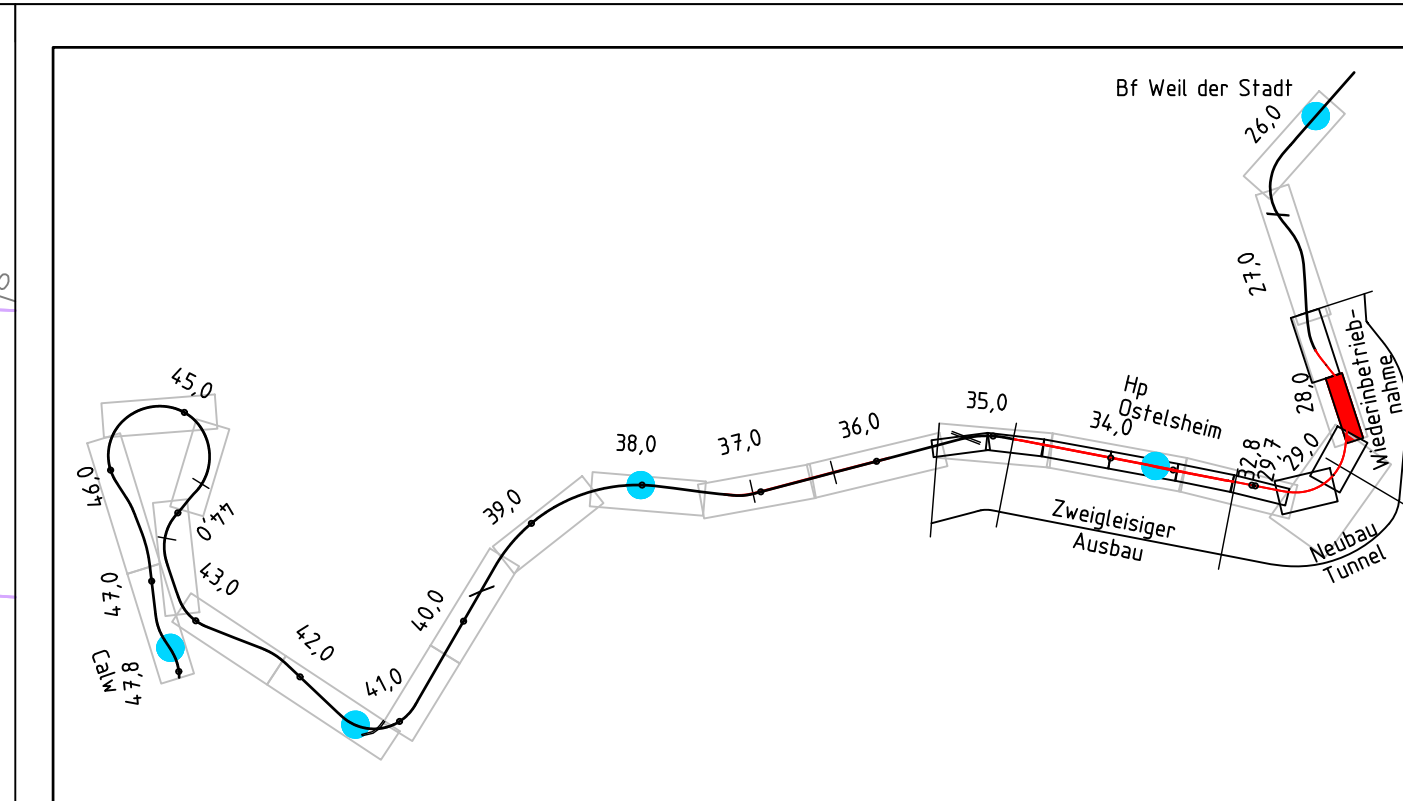


U:\Projekte\Carb\4\731-PF\GP-02-500-PF-DeckB.DLT Plotdatum 21.02.16

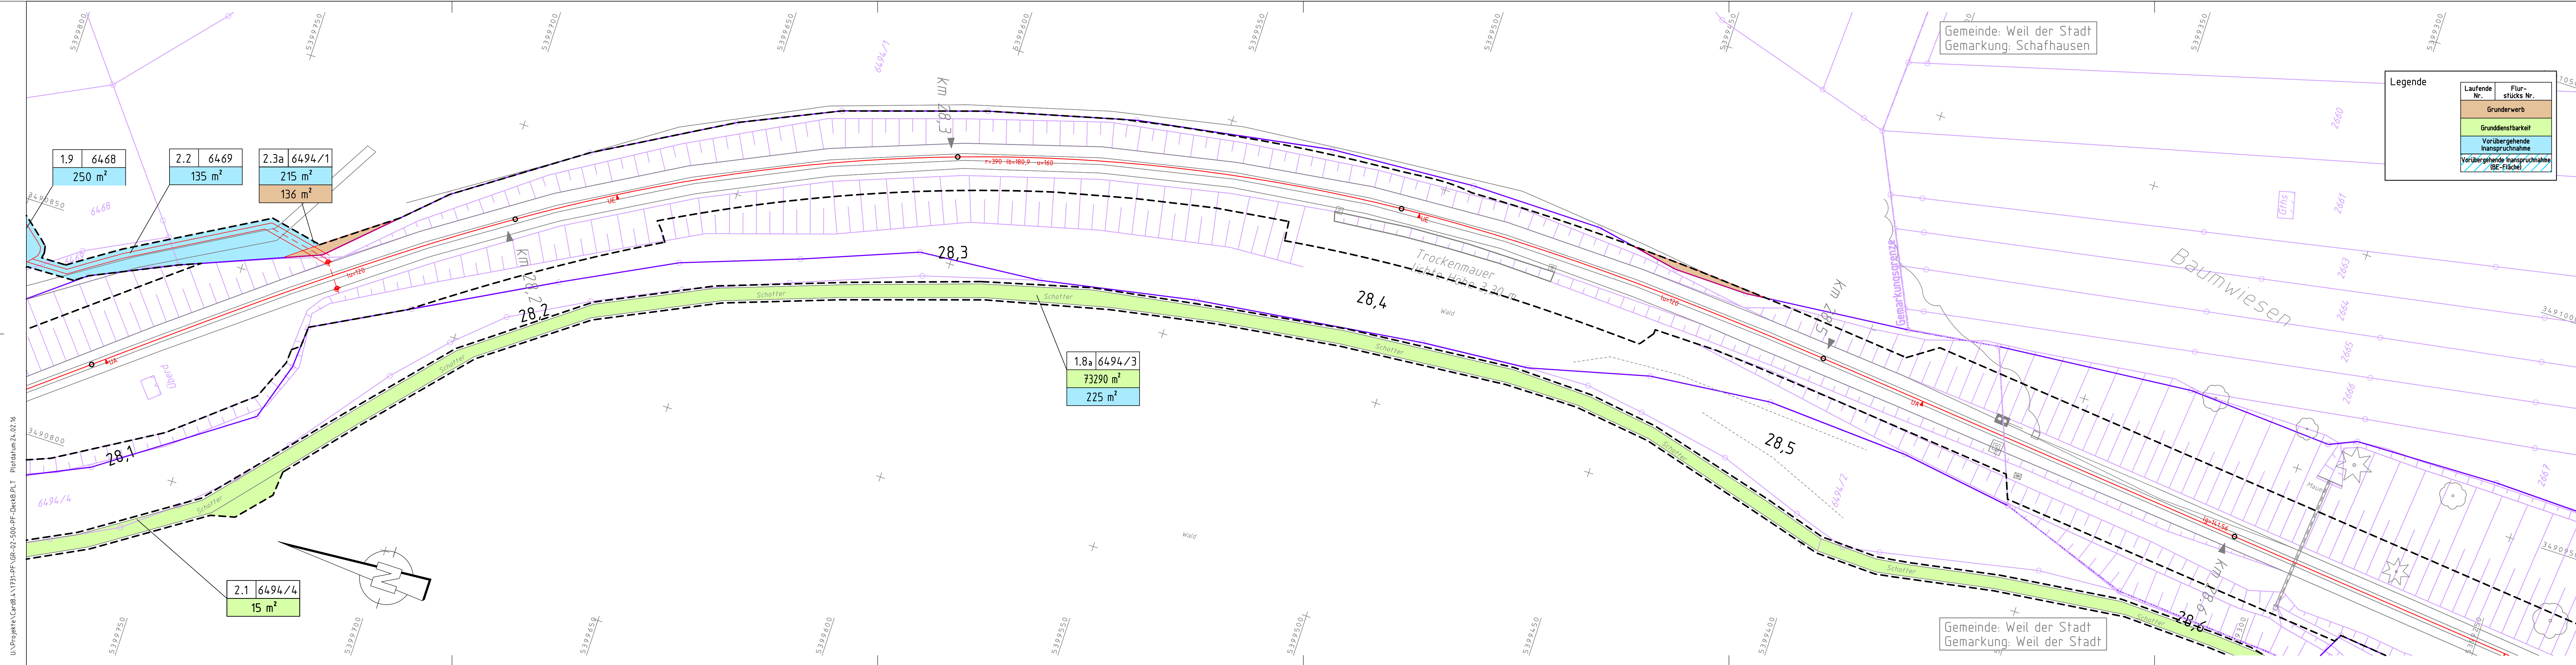

Deckblatt zum Planfeststellungsverfahren

Antrag nach § 18 AEG

Index	Änderungen	Datum	Name
a	Wiederherstellung des trassennahen Forstweges als Zufahrtsweg	Jun. 2015	G.K./P.U.

bearbeitet im Auftrag:	
LANDKREIS CALW	Abteilung Projekt S-Bahn und ÖPNV Vogelstraße 42 - 46 75365 Calw
Datum	Calw, den 21.12.2015
Unterschrift	<i>J. Pir</i>

Planersteller:		Datum:	Name:
TTK Transport Technologie Consult Karlsruhe GmbH Gewissstraße 53 • 76181 Karlsruhe • Telefon 0721 / 41593-0 Datum	bearbeitet:	12.06.14	G.K.
	gezeichnet:	12.06.14	P.U.
	geprüft:		
Unterschrift	<i>i.v. Wölscher</i>		

Projekt:	Wiederinbetriebnahme der Strecke Weil der Stadt - Calw
Planbezeichnung:	Lageplan Grunderwerb km 28,10 - km 28,60
Maßstab:	1:500
Blattnummer:	2
Anlage:	5.1a