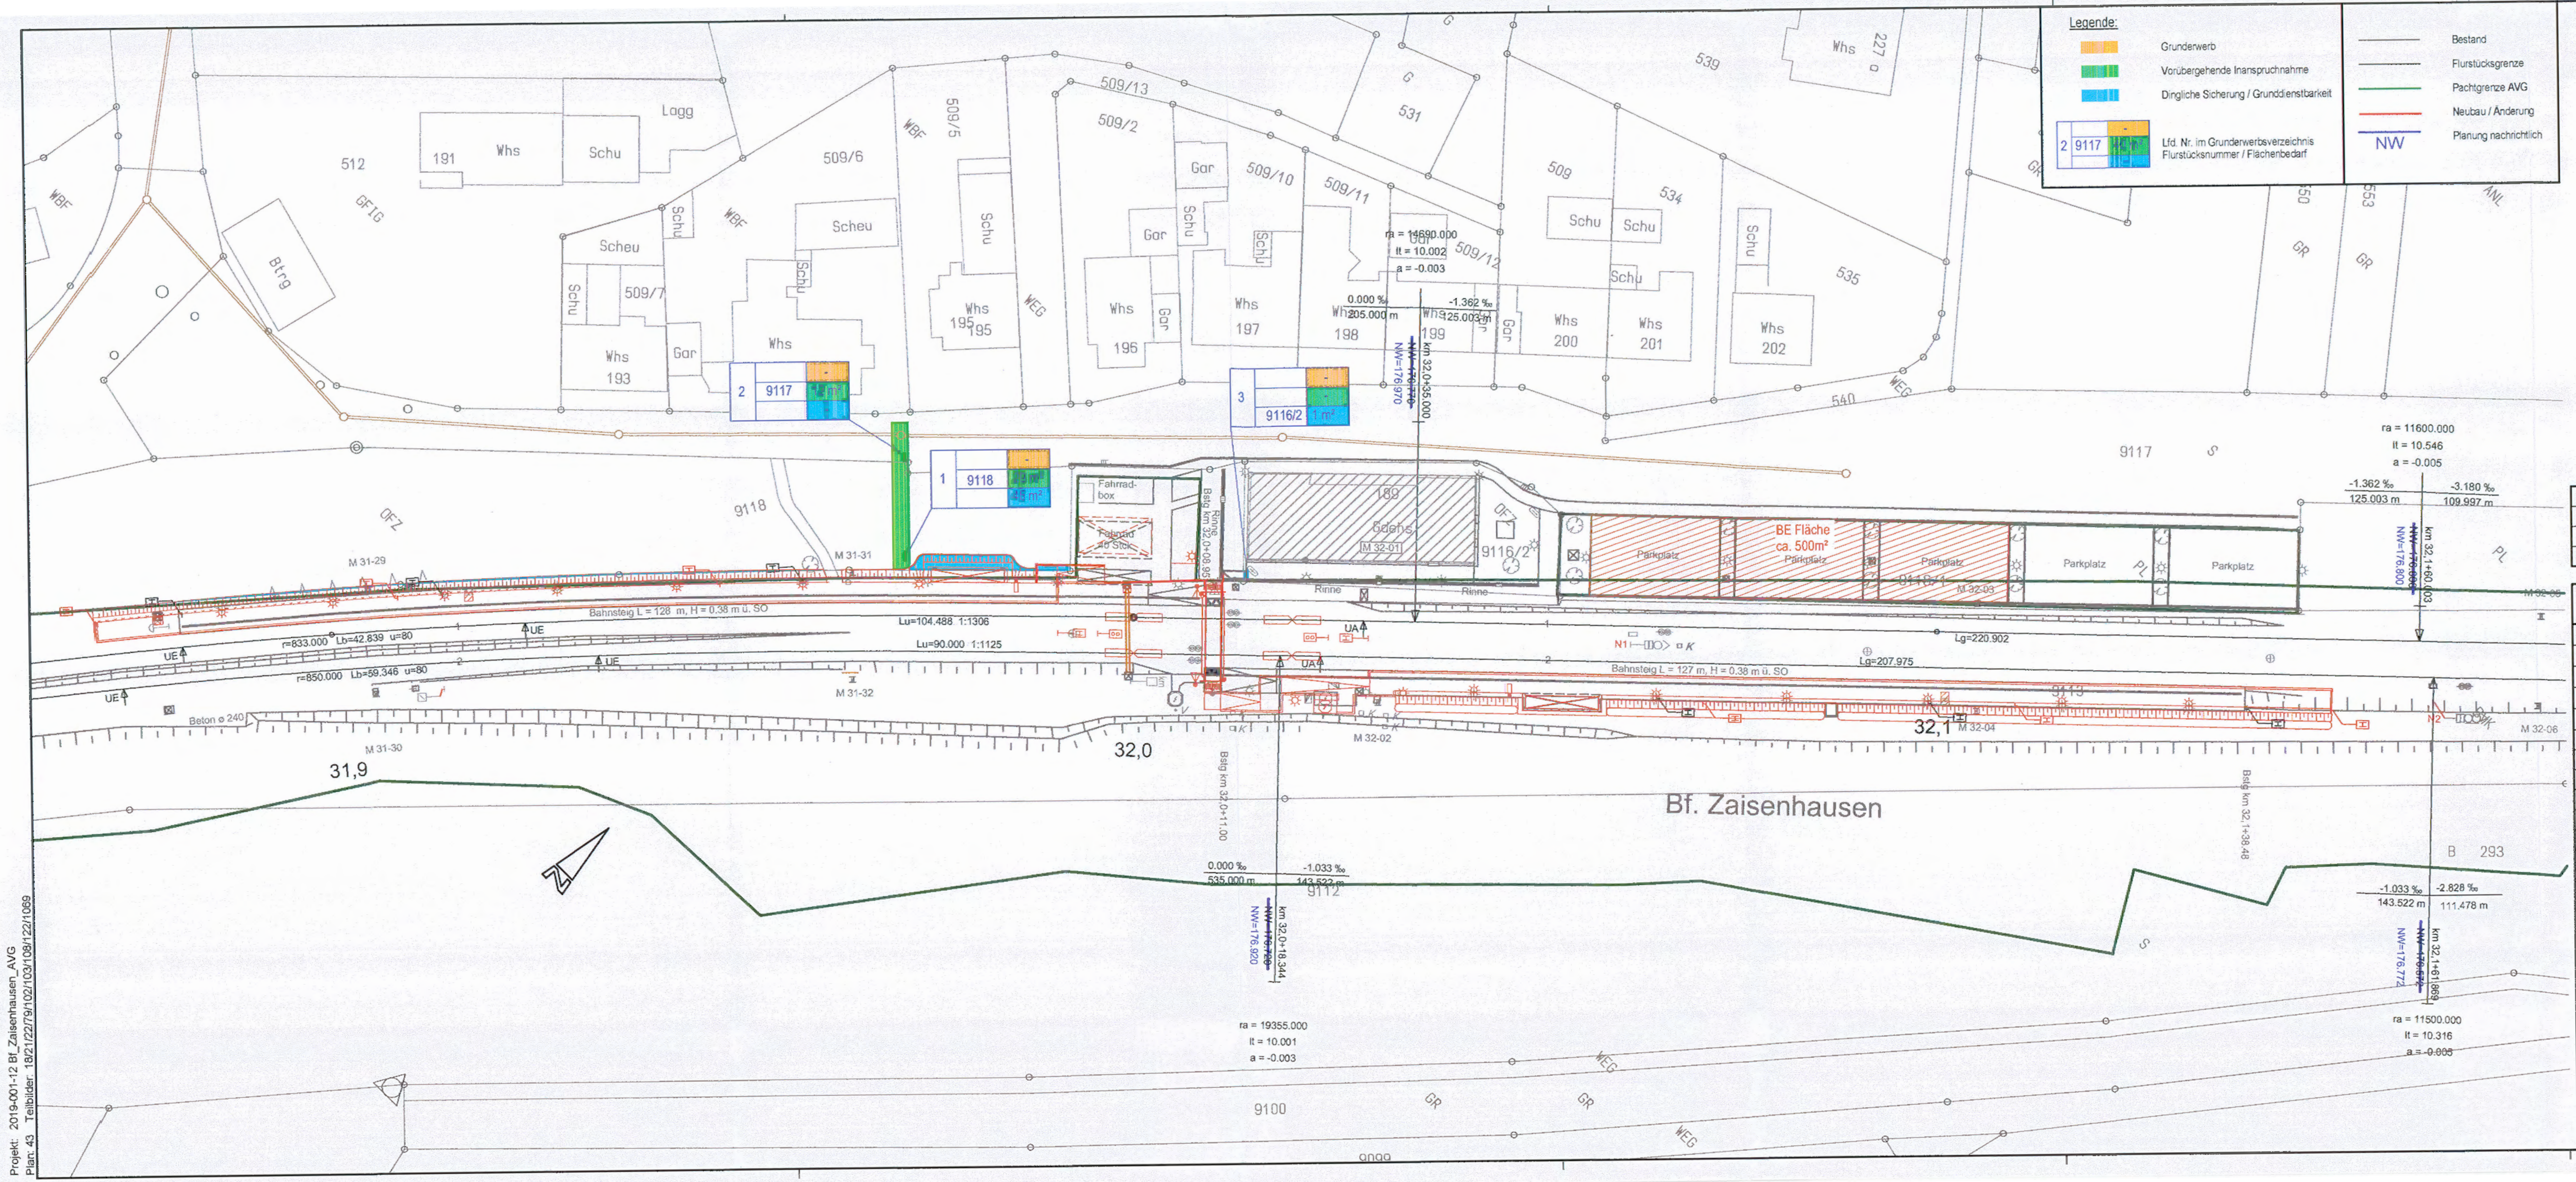


| | | |
|---|---|---|
| Name | Datum | Änderung |

## Genehmigungsplanung nach §18 AEG

| | Name | Datum |
|---|---|---|
| bearbeitet | Dammert | 21.01.20 |
| gezeichn. | Firouzi | 21.01.20 |
| geprüft | Müller | 21.01.20 |


Müller Ingenieurplan GmbH
Ettlinger Str. 27, 76137 Karlsruhe
Telefon 07 21 / 91 38 0-0
Telefax 07 21 / 91 38 0-30
e-mail: info@mip-ka.de


| | Name | Datum |
|---|---|---|
| gez. | | |
| geprüft | R. Ae | 07/05/20 |
| A2-PL | [signature] | 12/05/20 |
| A2-PA | [signature] | 12/05/20 |
| A2-IH | [signature] | 12/5/20 |
| A1 | | |
| EBL | Müller | 20.05.'20 |


Albtal-Verkehrs-Gesellschaft mbH
Tullastraße 71, 76131 Karlsruhe
Telefon 07 21 / 61 07-0
Telefax 07 21 / 61 07-51 09


| | |
|---|---|
| Strecke: Grötzingen - Eppingen | Streckennummer AVG: 94201 |
| Bf Zaisenhausen | DB/VzG Strecken-Nr. 4201 |
| Maßnahme: Barrierefreier Ausbau Bf Zaisenhausen | A2-PL-Projekt-Nr.: 1107 |
| Darstellung: Grunderwerbsplan — Maßstab: 1 : 500 | Anlage: 8.2 |

Projekt: 2019-001-12 Bf_Zaisenhausen_AVG
Plan: 43 Teilbilder: 18/21/22/79/102/103/108/122/1069