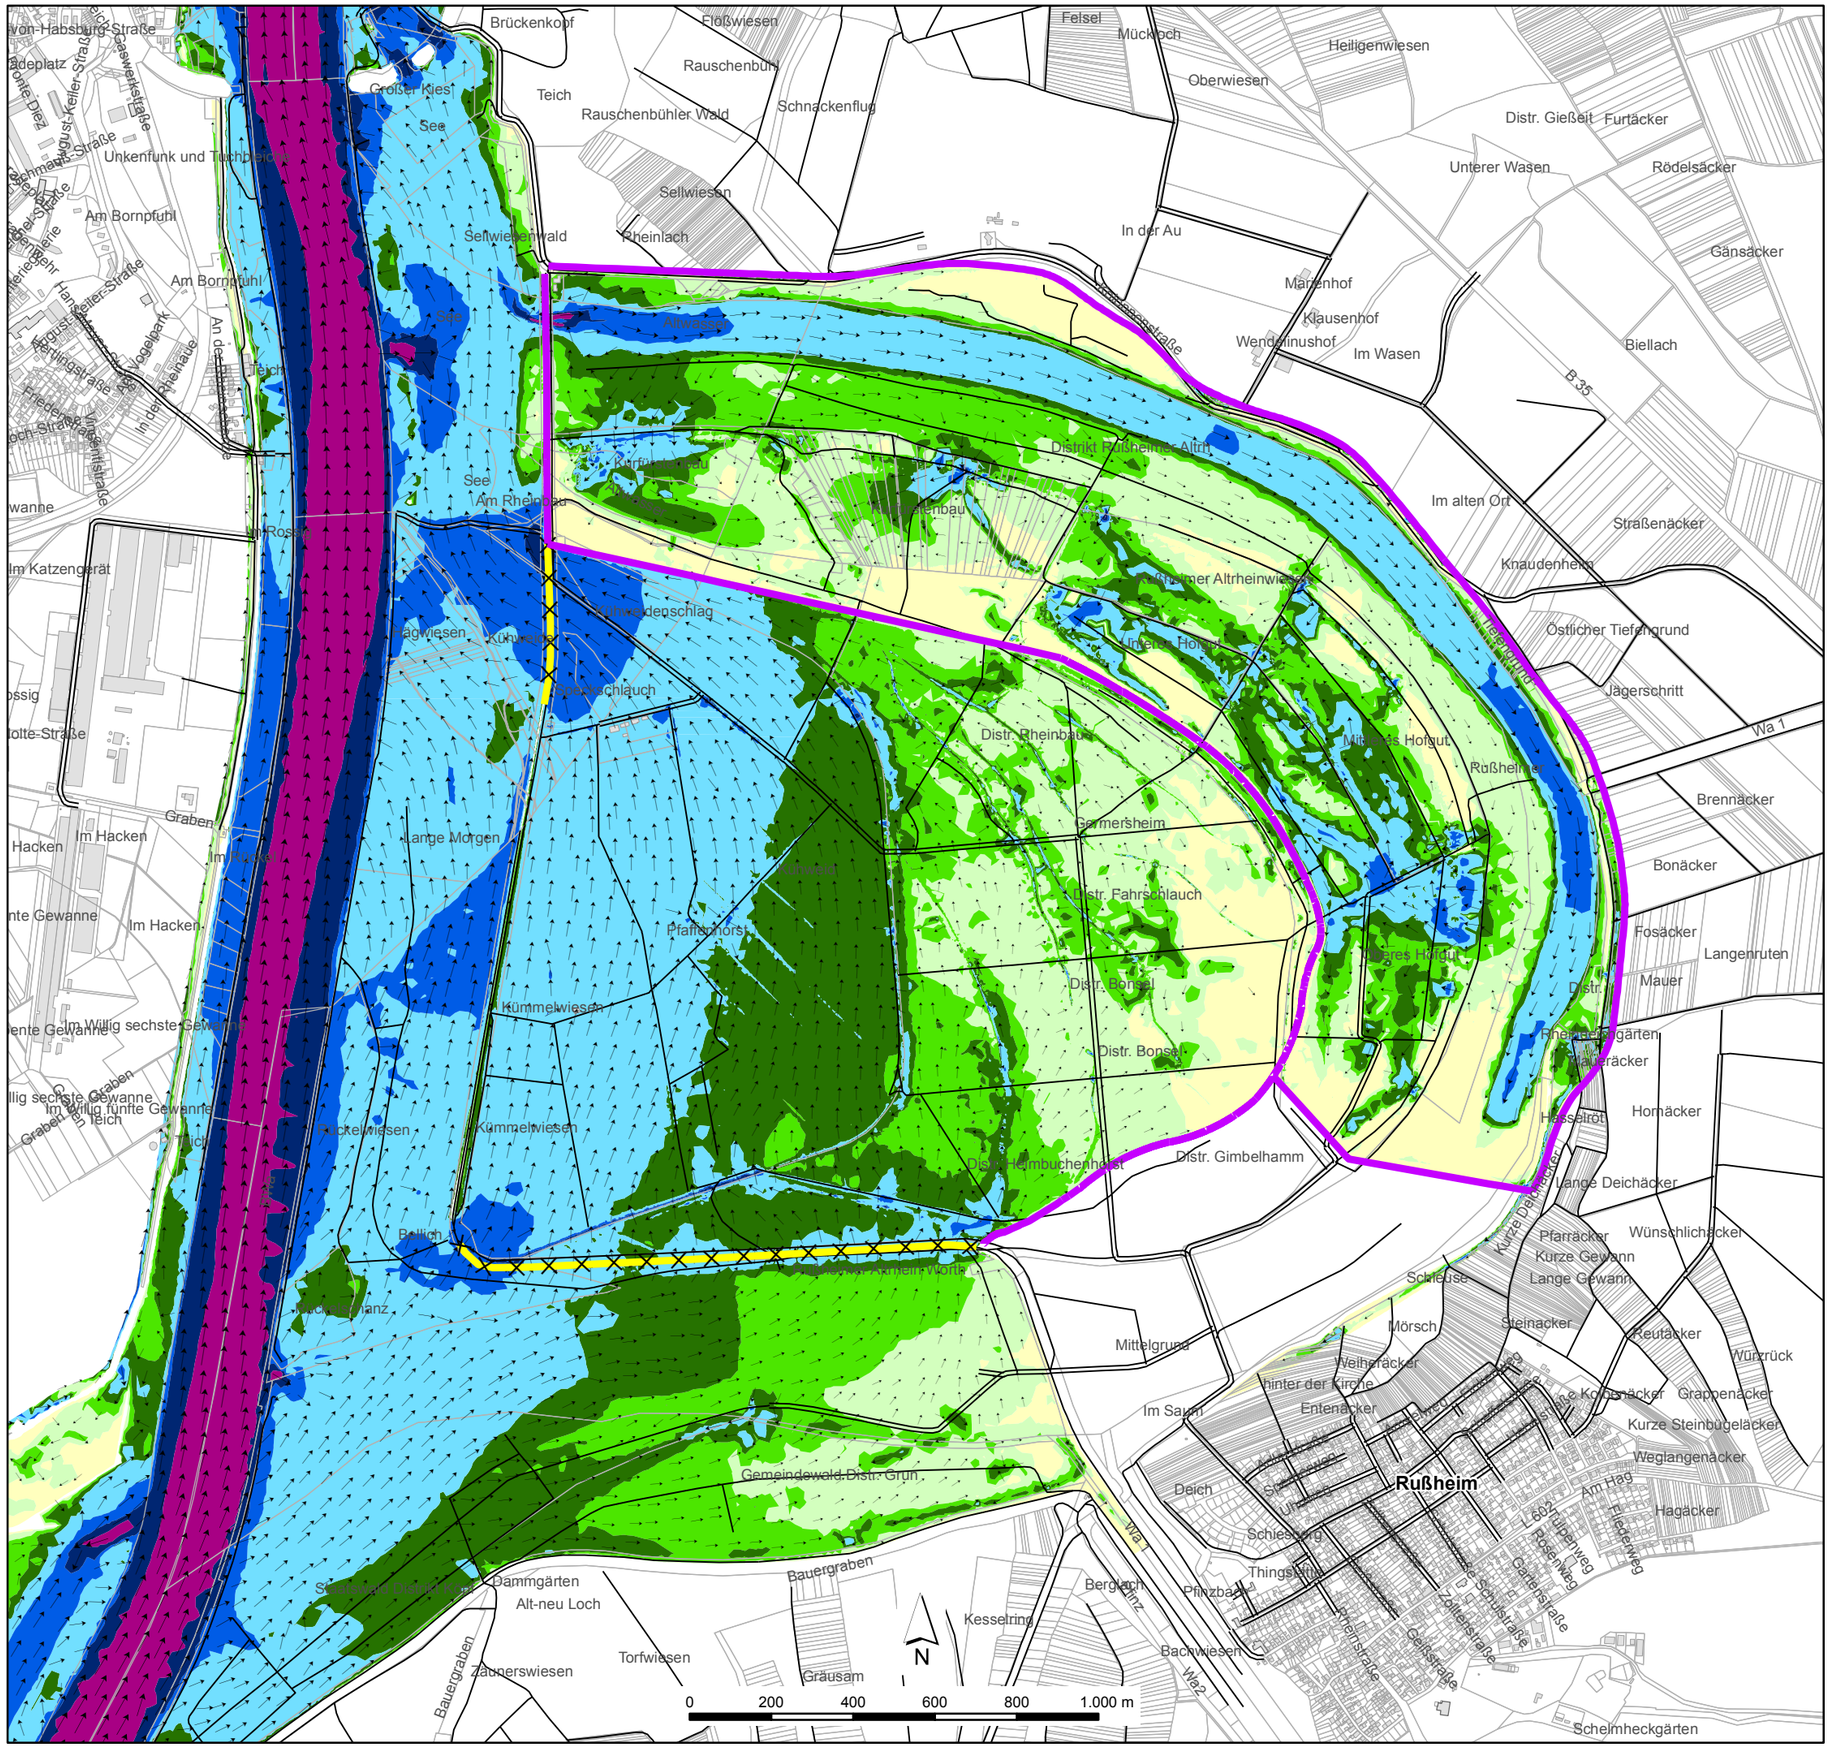


Kombination DRV / Polder - mittel

Scheitelabfluss 5.000 m³/s / Modell-HW D59

Variante DP_m_01

Maßnahmen

- Neubau
- Abtrag

Geschwindigkeiten in m/s

< 0,02	< 0,02
0,02 - 0,05	0,02 - 0,05
0,05 - 0,1	0,05 - 0,1
0,1 - 0,2	0,1 - 0,2
0,2 - 0,5	0,2 - 0,5
0,5 - 1	0,5 - 1
1 - 2	1 - 2
> 2	> 2

Grundlage:
- Räumliches Informations- und Planungssystem (RIPS) der LUBW
- Amtliche Geobasisdaten © LGL, www.lgl-bw.de, Az.: 2851.9-1/19

AUFTRAGGEBER

Regierungspräsidium Karlsruhe
Abteilung 5, Referat 53.1

PROJEKT

Rückhalteraum Elisabethenwört

2D-Strömungsmodell Elisabethenwört

Strömungsverhältnisse
Variante DP_m_01 Modell-HW D59

PLANINHALT

	GEZ.	ENTW.	GEPR.		
NAME	SF			1:15.000	Vorplanung
DATUM	03/2017			MAßSTAB:	PLANUNGSSTAND

Regierungspräsidium Karlsruhe
Abteilung 5, Referat 53.1
FREIGEGEBEN

Karlsruhe, den xx.yy.20zz
UNTERSCHRIFT

ZEICHNUNGSNR. AUFTRAGGEBER

Copyright: Hydrotec - Ingenieurgesellschaft für Wasser und Umwelt mbH

Ingenieurgesellschaft für Wasser und Umwelt mbH
Bachstraße 62 - 64
52066 Aachen
Tel. 0241/94689-0
Fax 0241/506889
E-Mail: mail@hydrotec.de

Anlage: