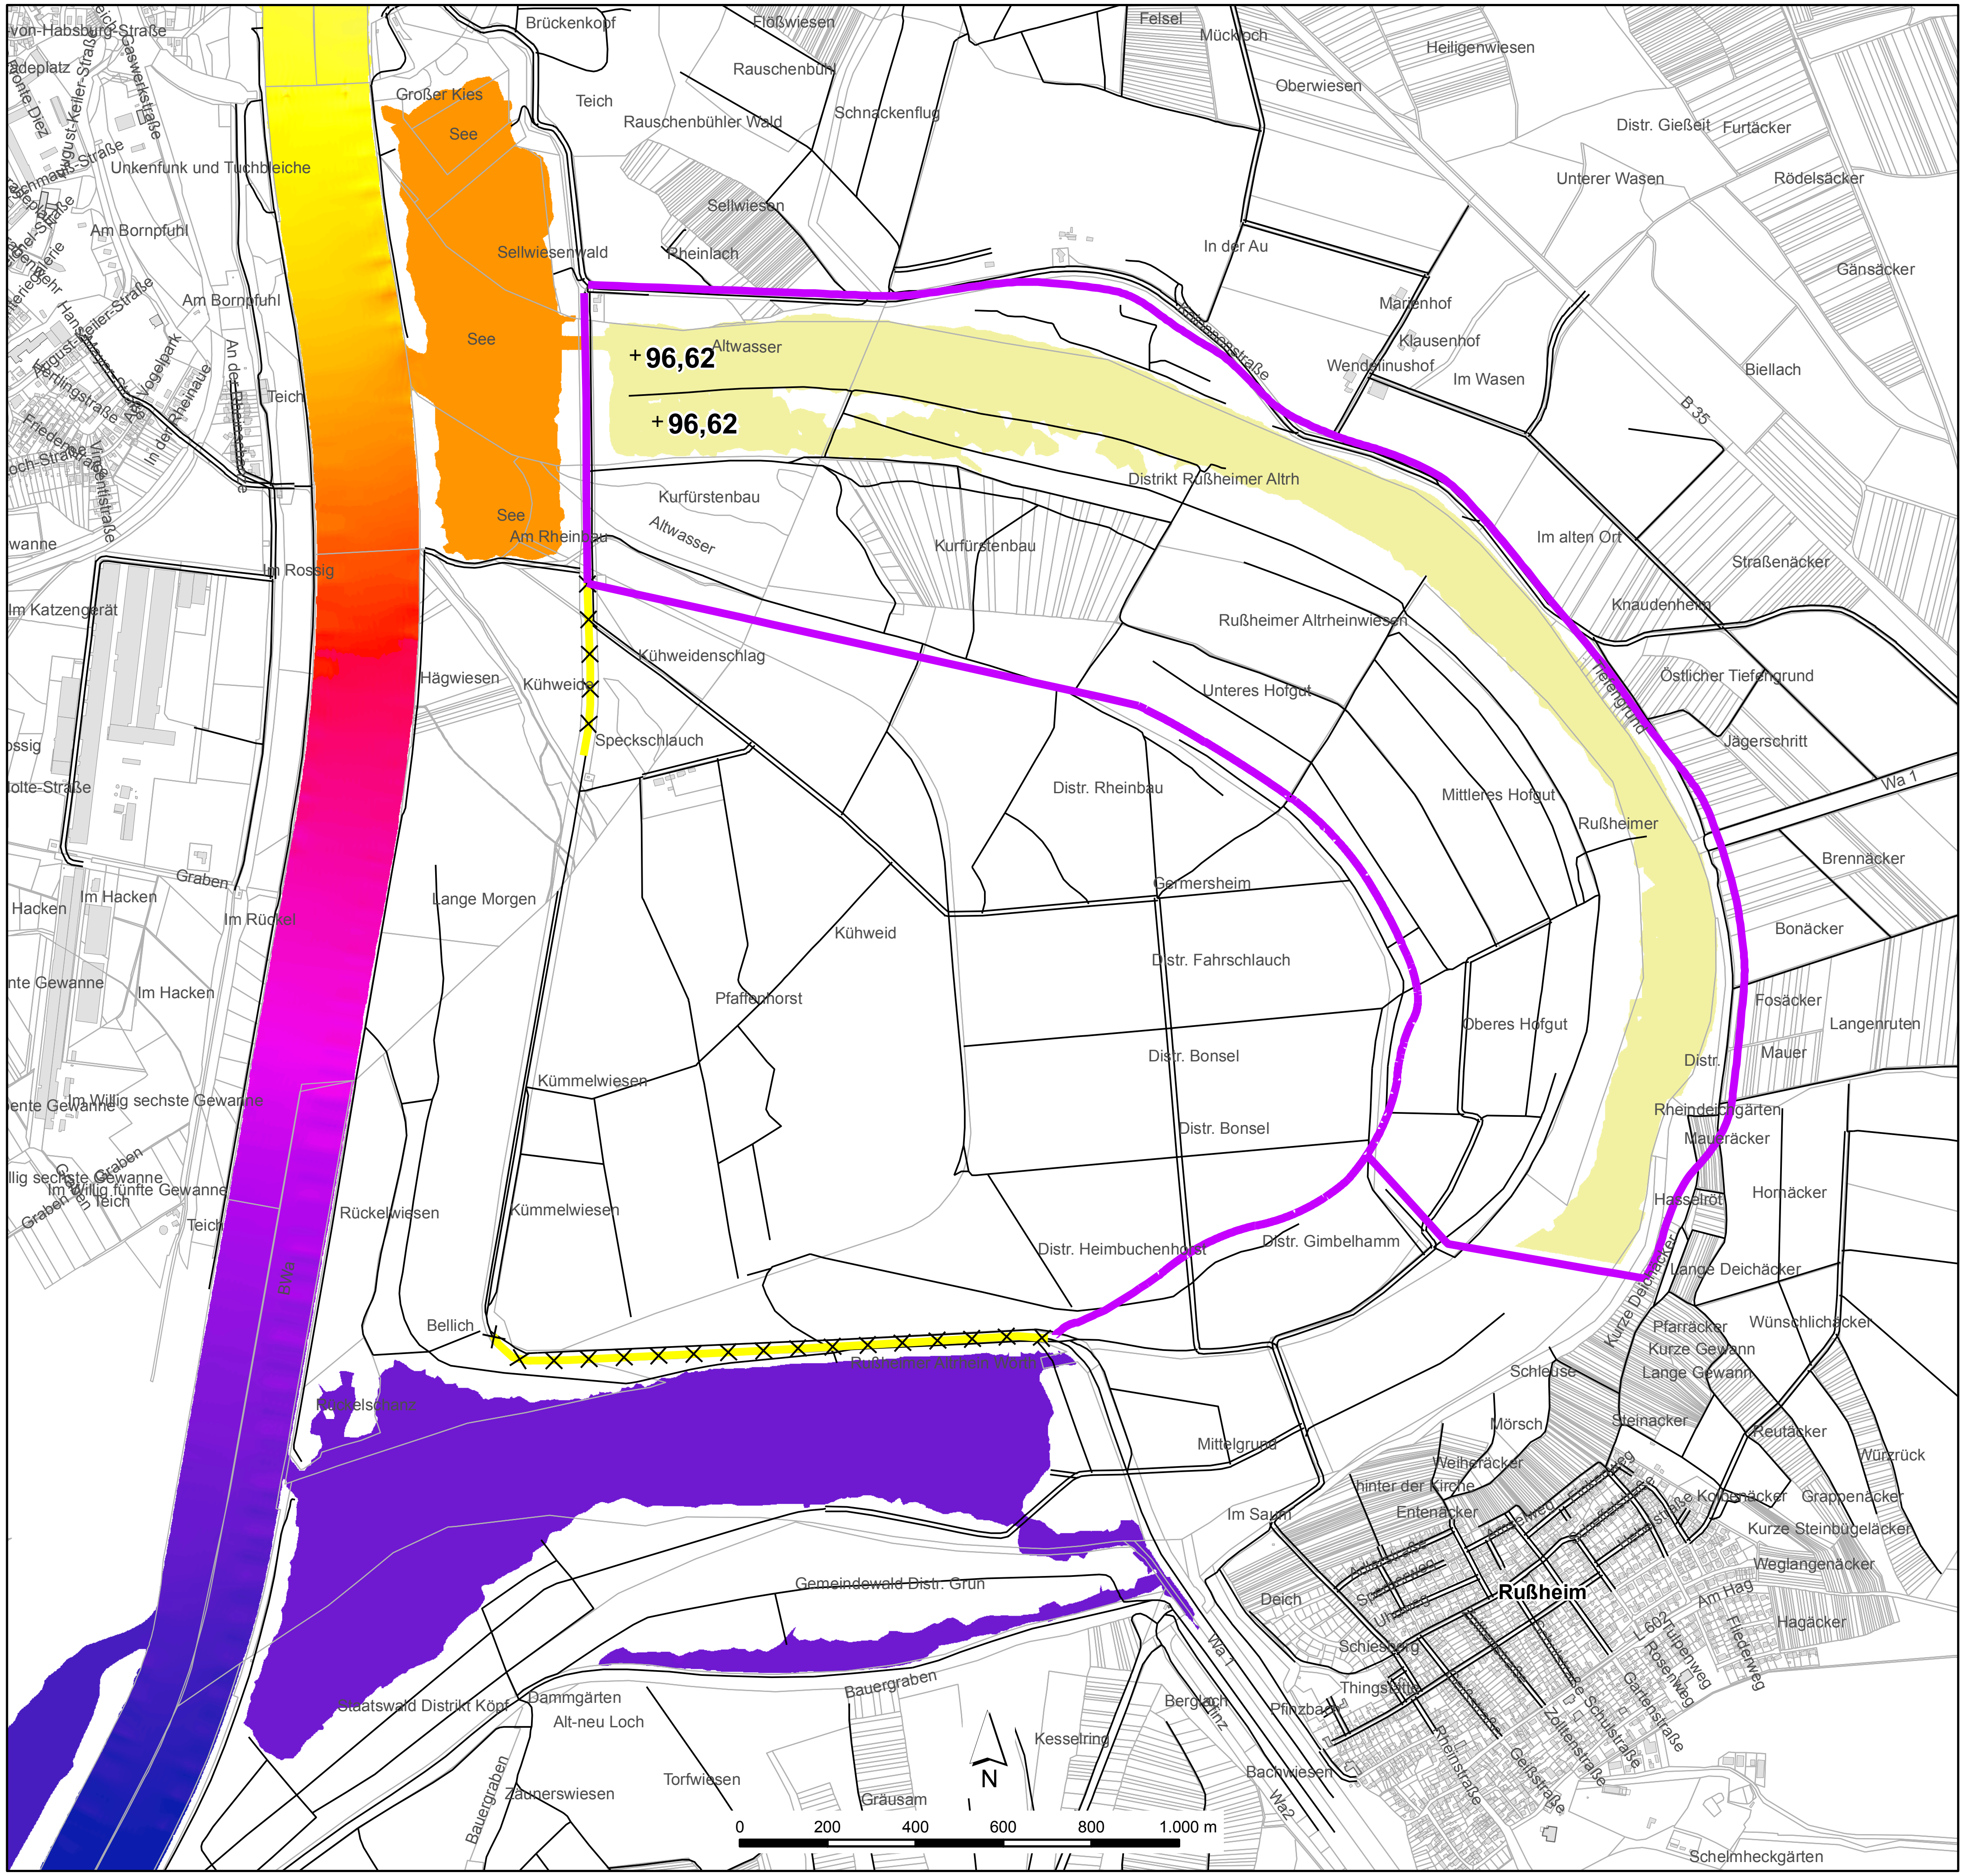


Kombination DRV / Polder - mittel

Abfluss 1.500 m³/s / Stufe 2

Variante DP_m_01

Maßnahmen

Neubau

Abtrag

Wasserspiegellagen

\+ Wasserspiegel in müNN

hoch

niedrig

Grundlage:
- Räumliches Informations- und Planungssystem (RIPS) der LUBW
- Amtliche Geobasisdaten © LGL, www.lgl-bw.de, Az.: 2851.9-1/19

Regierungspräsidium Karlsruhe
Abteilung 5, Referat 53.1

AUFTRAGGEBER

Rückhalteraum Elisabethenwört

PROJEKT

2D-Strömungsmodell Elisabethenwört

Wasserspiegellagen
Variante DP_m_01 St 2

PLANINHALT

	GEZ.	ENTW.	GEPR.	MAẞSTAB: 1:15.000	PLANUNGSSTAND: Vorplanung
NAME	SF				
DATUM	03/2017				

FREIGEGEBEN: Regierungspräsidium Karlsruhe, Abteilung 5, Referat 53.1
UNTERSCHRIFT: Karlsruhe, den xx.yy.20zz
ZEICHNUNGSNR. AUFTRAGGEBER

Copyright: Hydrotec - Ingenieurgesellschaft für Wasser und Umwelt mbH

Ingenieurgesellschaft für Wasser und Umwelt mbH
Bachstraße 62 - 64
52066 Aachen
Tel. 0241/94689-0
Fax 0241/506889
E-Mail: mail@hydrotec.de

Hydrotec Ingenieurgesellschaft für Wasser und Umwelt mbH

Anlage: