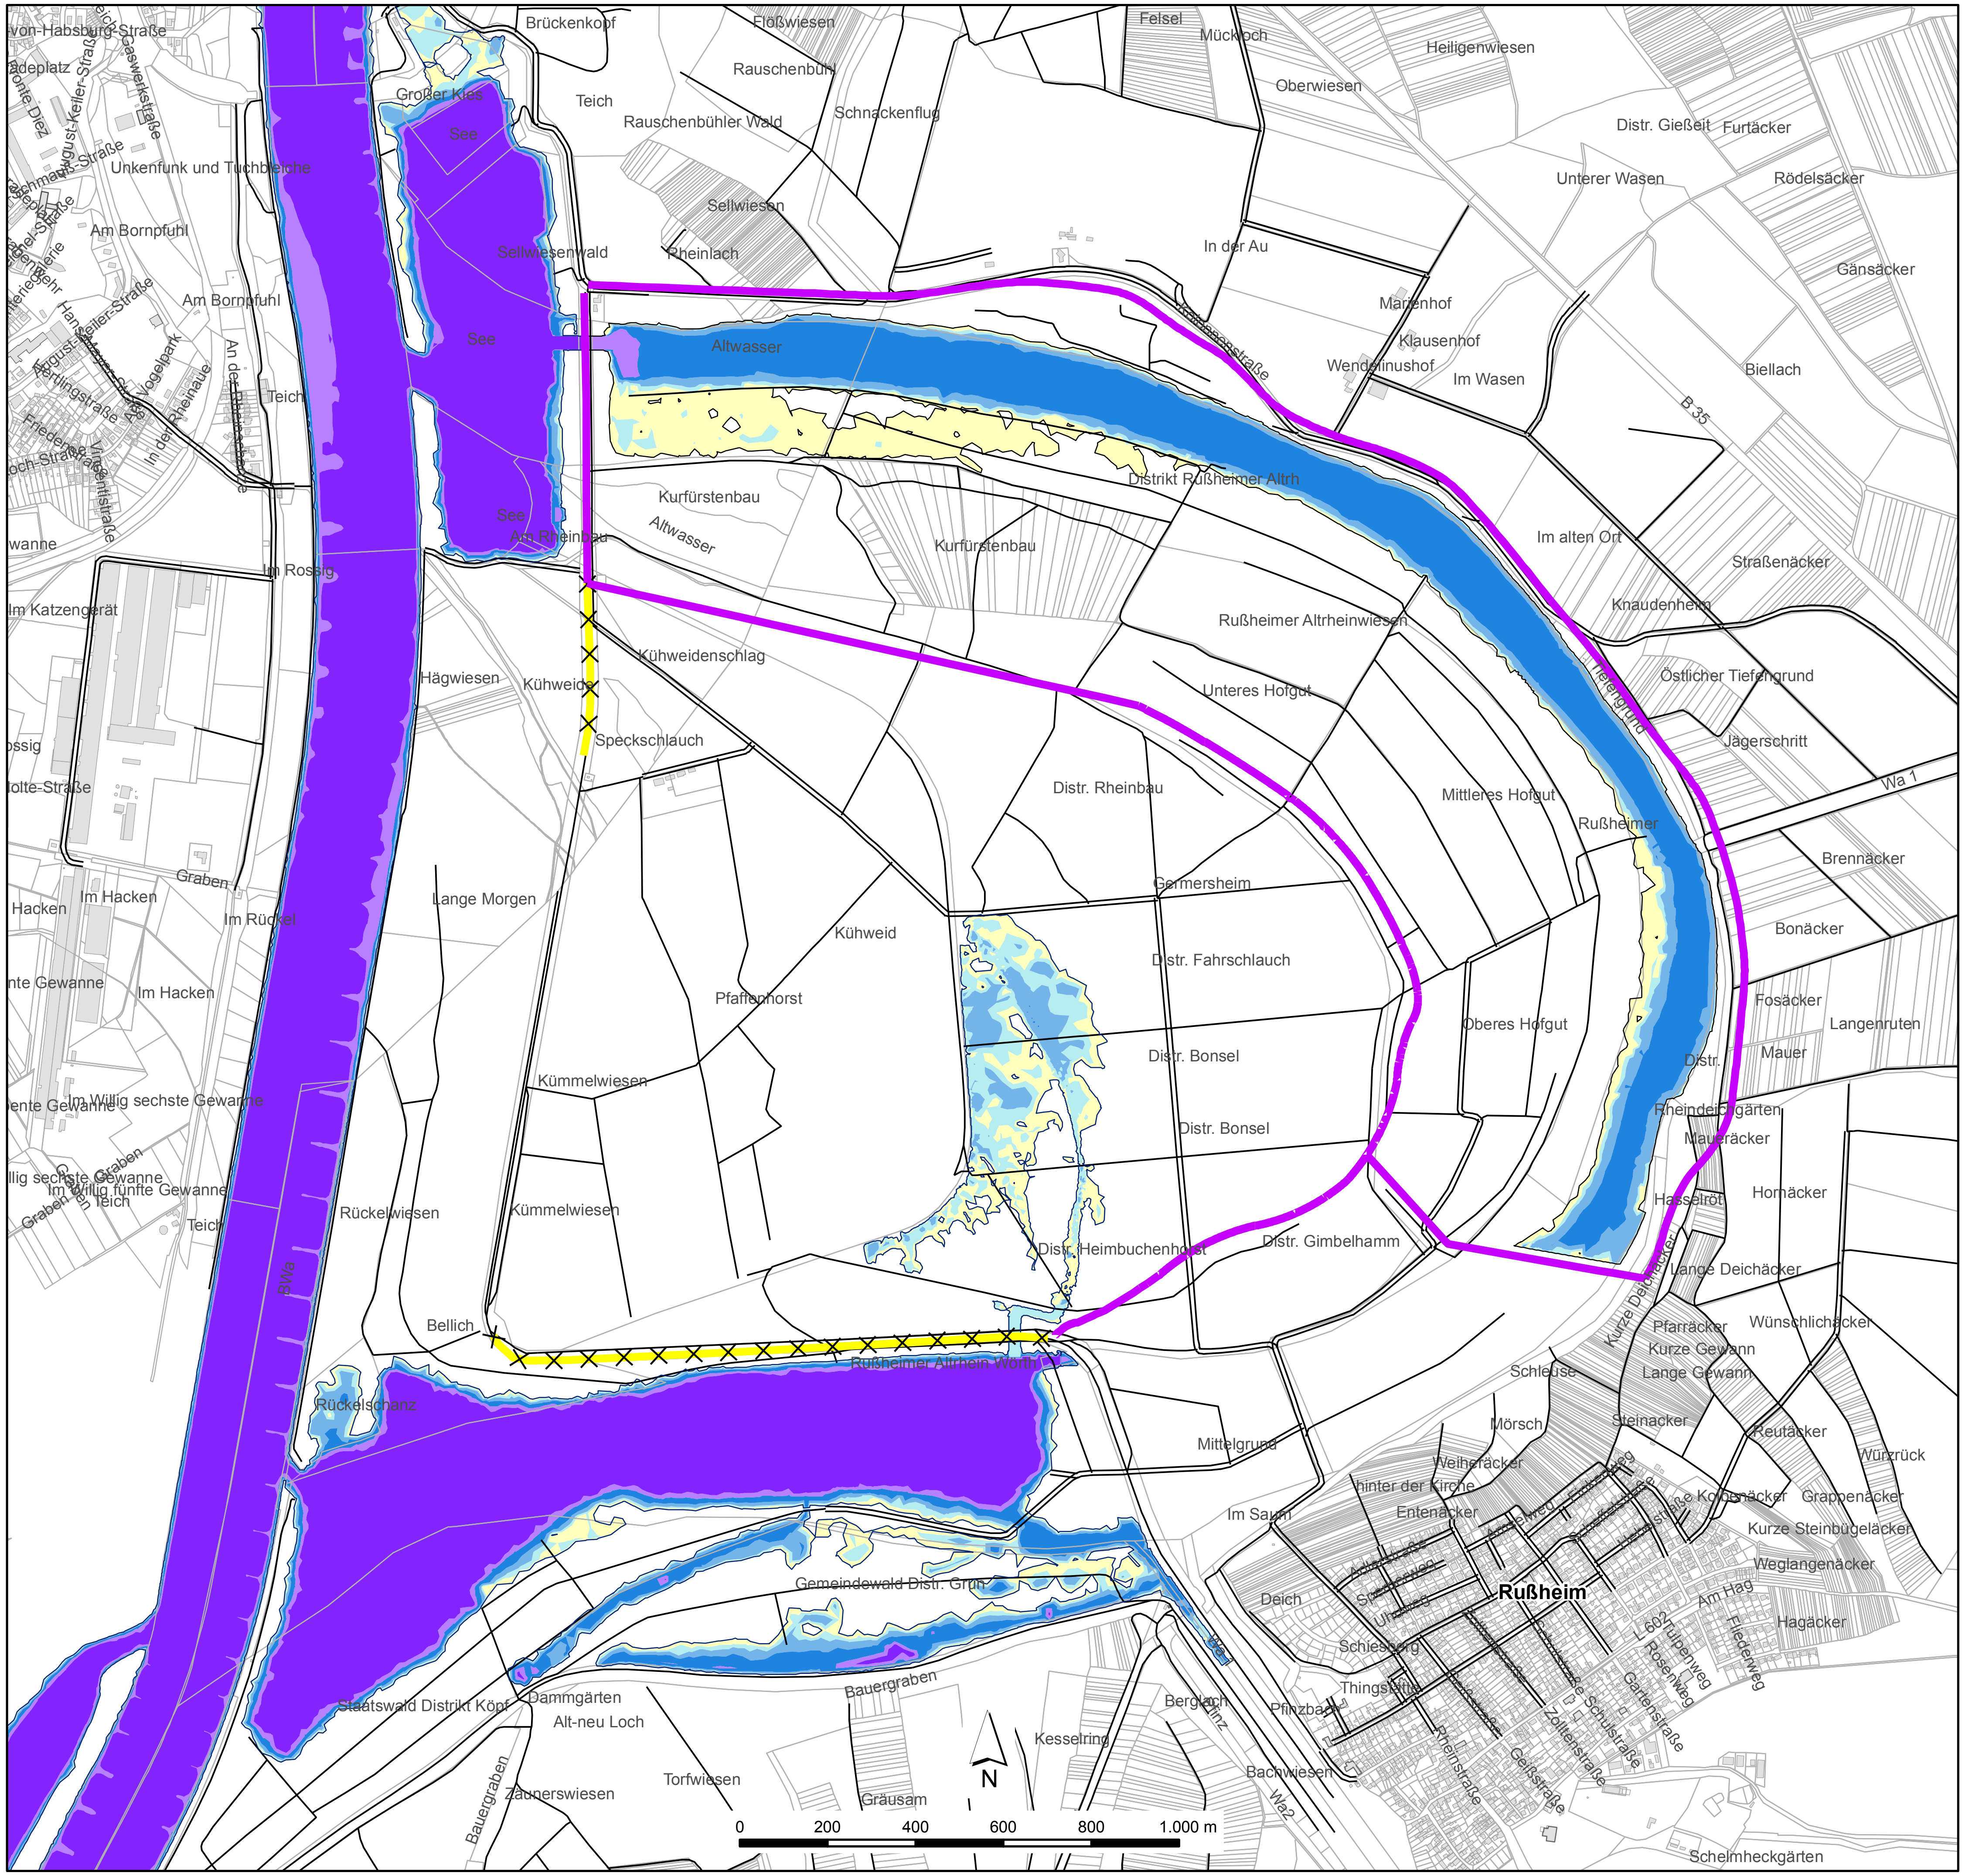


Kombination DRV / Polder - mittel

Abfluss 1.900 m³/s / Stufe 3

Variante DP_m_01

Maßnahmen

- Neubau
- Abtrag

Überflutungshöhen in m

- 0 - 0,25
- 0,25 - 0,5
- 0,5 - 1
- 1 - 2
- 2 - 3
- > 3

Grundlage:
- Räumliches Informations- und Planungssystem (RIPS) der LUBW
- Amtliche Geobasisdaten © LGL, www.lgl-bw.de, Az.: 2851.9-1/19

Regierungspräsidium Karlsruhe
Abteilung 5, Referat 53.1

AUFTRAGGEBER

PROJEKT: Rückhalteraum Elisabethenwört

PLANINHALT:
2D-Strömungsmodell Elisabethenwört
Überflutungshöhen
Variante DP_m_01 St 3

	GEZ.	ENTW.	GEPR.	MAßSTAB: 1:15.000	PLANUNGSSTAND: Vorplanung
NAME	SF				
DATUM	03/2017				

FREIGEGEBEN: Regierungspräsidium Karlsruhe, Abteilung 5, Referat 53.1

UNTERSCHRIFT: Karlsruhe, den xx.yy.20zz

ZEICHNUNGSNR. AUFTRAGGEBER

Copyright: Hydrotec - Ingenieurgesellschaft für Wasser und Umwelt mbH

Ingenieurgesellschaft für Wasser und Umwelt mbH
Bachstraße 62 - 64
52066 Aachen
Tel. 0241/94689-0
Fax 0241/506889
E-Mail: mail@hydrotec.de

Anlage: