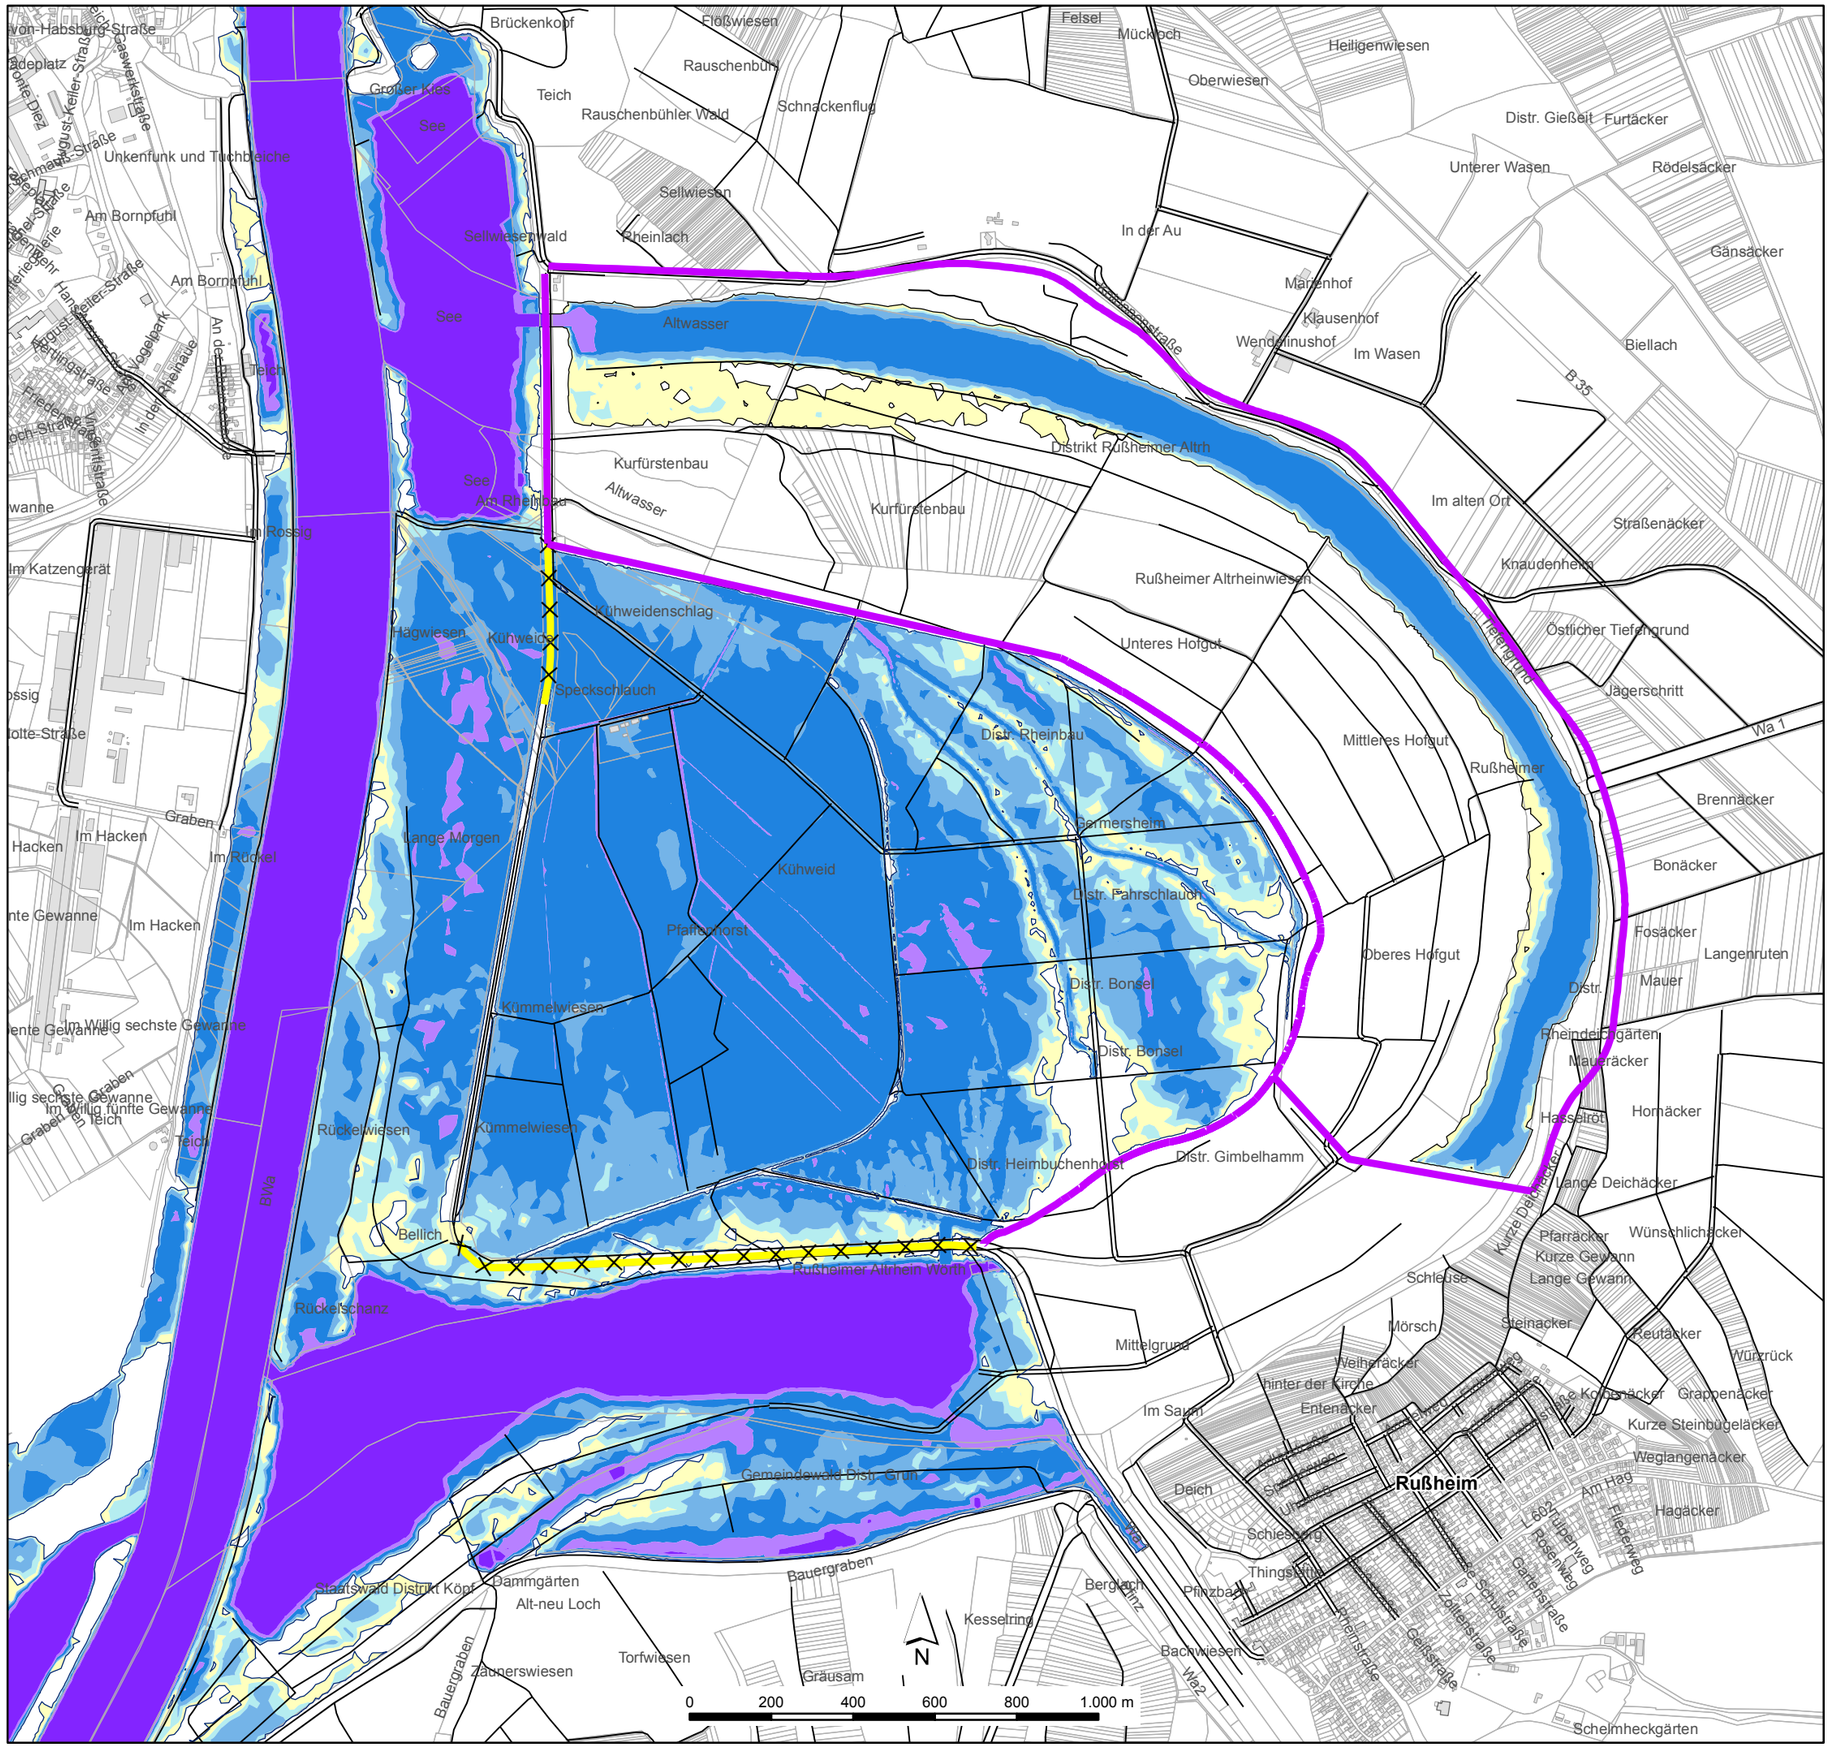


Kombination DRV / Polder - mittel

Abfluss 2.600 m³/s / Stufe 5

Variante DP_m_01

Maßnahmen

- Neubau
- Abtrag

Überflutungshöhen in m

- 0 - 0,25
- 0,25 - 0,5
- 0,5 - 1
- 1 - 2
- 2 - 3
- > 3

Grundlage:
- Räumliches Informations- und Planungssystem (RIPS) der LUBW
- Amtliche Geobasisdaten © LGL, www.lgl-bw.de, Az.: 2851.9-1/19

AUFTRAGGEBER

Regierungspräsidium Karlsruhe
Abteilung 5, Referat 53.1

PROJEKT

Rückhalteraum Elisabethenwört

2D-Strömungsmodell Elisabethenwört

Überflutungshöhen
Variante DP_m_01 St 5

PLANINHALT

	GEZ.	ENTW.	GEPR.		
NAME	SF			1:15.000	Vorplanung
DATUM	03/2017			MAßSTAB:	PLANUNGSSTAND
Regierungspräsidium Karlsruhe Abteilung 5, Referat 53.1				Karlsruhe, den xx.yy.20zz	
FREIGEGEBEN				UNTERSCHRIFT	ZEICHNUNGSNR. AUFTRAGGEBER

Copyright: Hydrotec - Ingenieurgesellschaft für Wasser und Umwelt mbH

Ingenieurgesellschaft für Wasser und Umwelt mbH
Bachstraße 62 - 64
52066 Aachen
Tel. 0241/94689-0
Fax 0241/506889
E-Mail: mail@hydrotec.de
Hydrotec Ingenieurgesellschaft für Wasser und Umwelt mbH

Anlage: