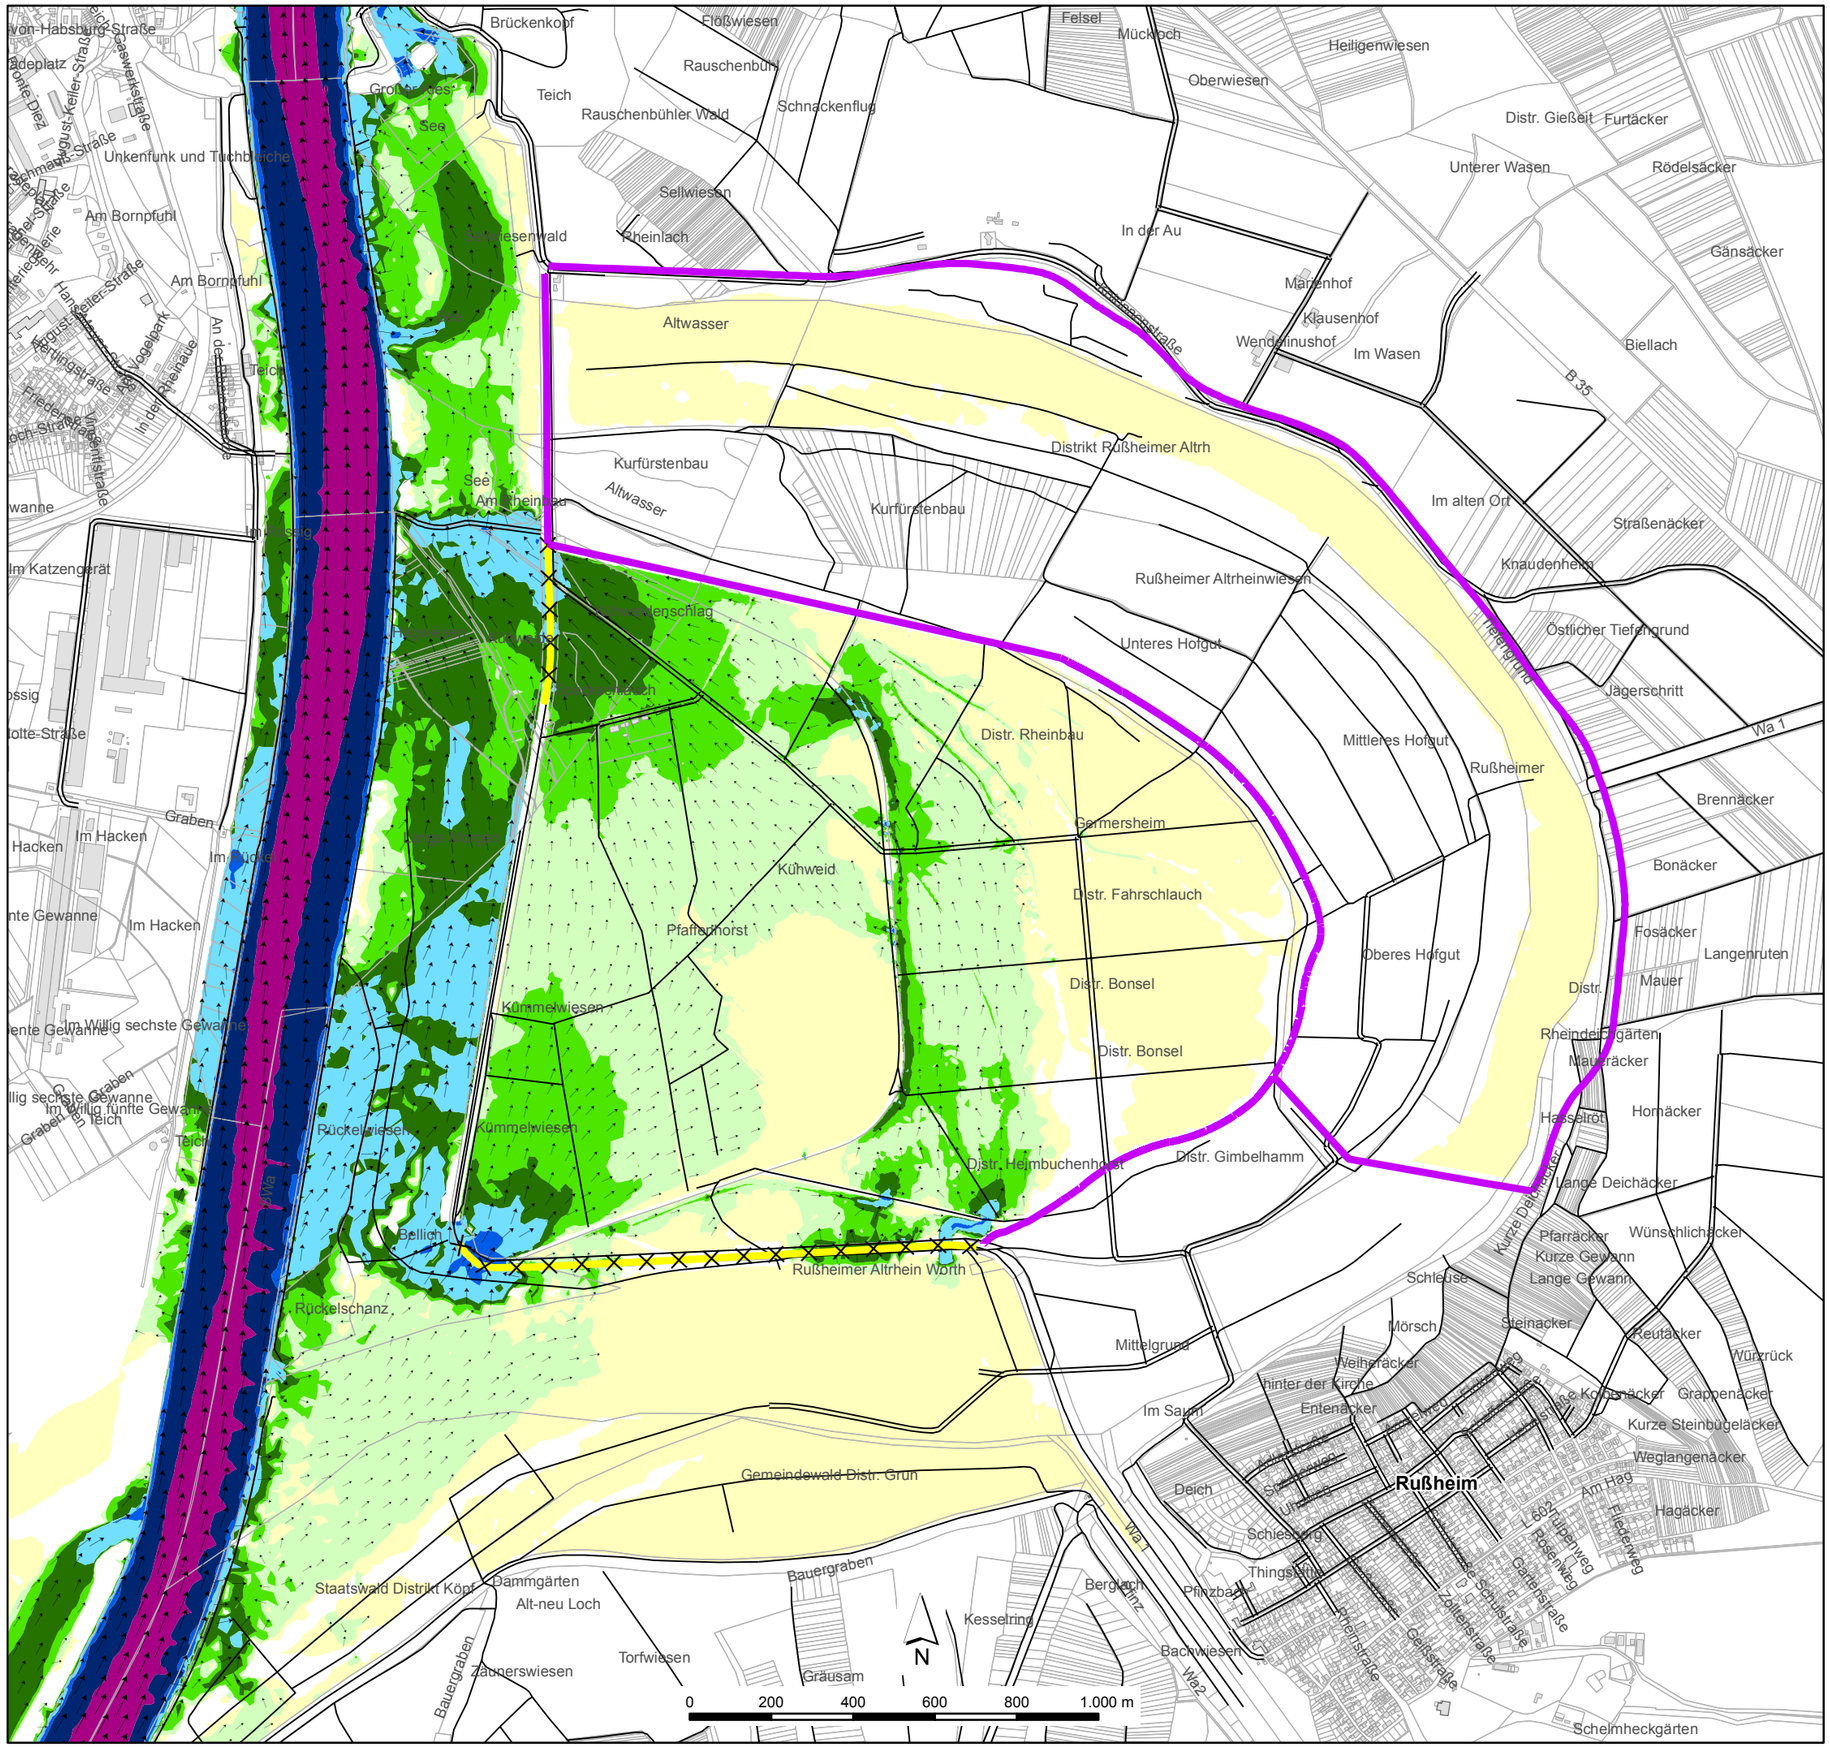



## Kombination DRV / Polder - mittel

Abfluss 2.600 m³/s / Stufe 5

Variante DP_m_01

### Maßnahmen

- Neubau
- Abtrag

### Geschwindigkeiten in m/s

| | |
|---|---|
| < 0,02 | < 0,02 |
| 0,02 - 0,05 | 0,02 - 0,05 |
| 0,05 - 0,1 | 0,05 - 0,1 |
| 0,1 - 0,2 | 0,1 - 0,2 |
| 0,2 - 0,5 | 0,2 - 0,5 |
| 0,5 - 1 | 0,5 - 1 |
| 1 - 2 | 1 - 2 |
| > 2 | > 2 |

Grundlage:
- Räumliches Informations- und Planungssystem (RIPS) der LUBW
- Amtliche Geobasisdaten © LGL, www.lgl-bw.de, Az.: 2851.9-1/19

AUFTRAGGEBER

Regierungspräsidium Karlsruhe
Abteilung 5, Referat 53.1

PROJEKT

# Rückhalteraum Elisabethenwört

## 2D-Strömungsmodell Elisabethenwört

Strömungsverhältnisse
Variante DP_m_01 St 5

PLANINHALT

| | GEZ. | ENTW. | GEPR. | | |
|---|---|---|---|---|---|
| NAME | SF | | | 1:15.000 | Vorplanung |
| DATUM | 03/2017 | | | MAßSTAB: | PLANUNGSSTAND |
| Regierungspräsidium Karlsruhe Abteilung 5, Referat 53.1 | | | | Karlsruhe, den xx.yy.20zz | |
| FREIGEGEBEN | | | | UNTERSCHRIFT | ZEICHNUNGSNR. AUFTRAGGEBER |

Copyright: Hydrotec - Ingenieurgesellschaft für Wasser und Umwelt mbH

Ingenieurgesellschaft für Wasser und Umwelt mbH
Bachstraße 62 - 64
52066 Aachen
Tel. 0241/94689-0
Fax 0241/506889
E-Mail: mail@hydrotec.de

Anlage: