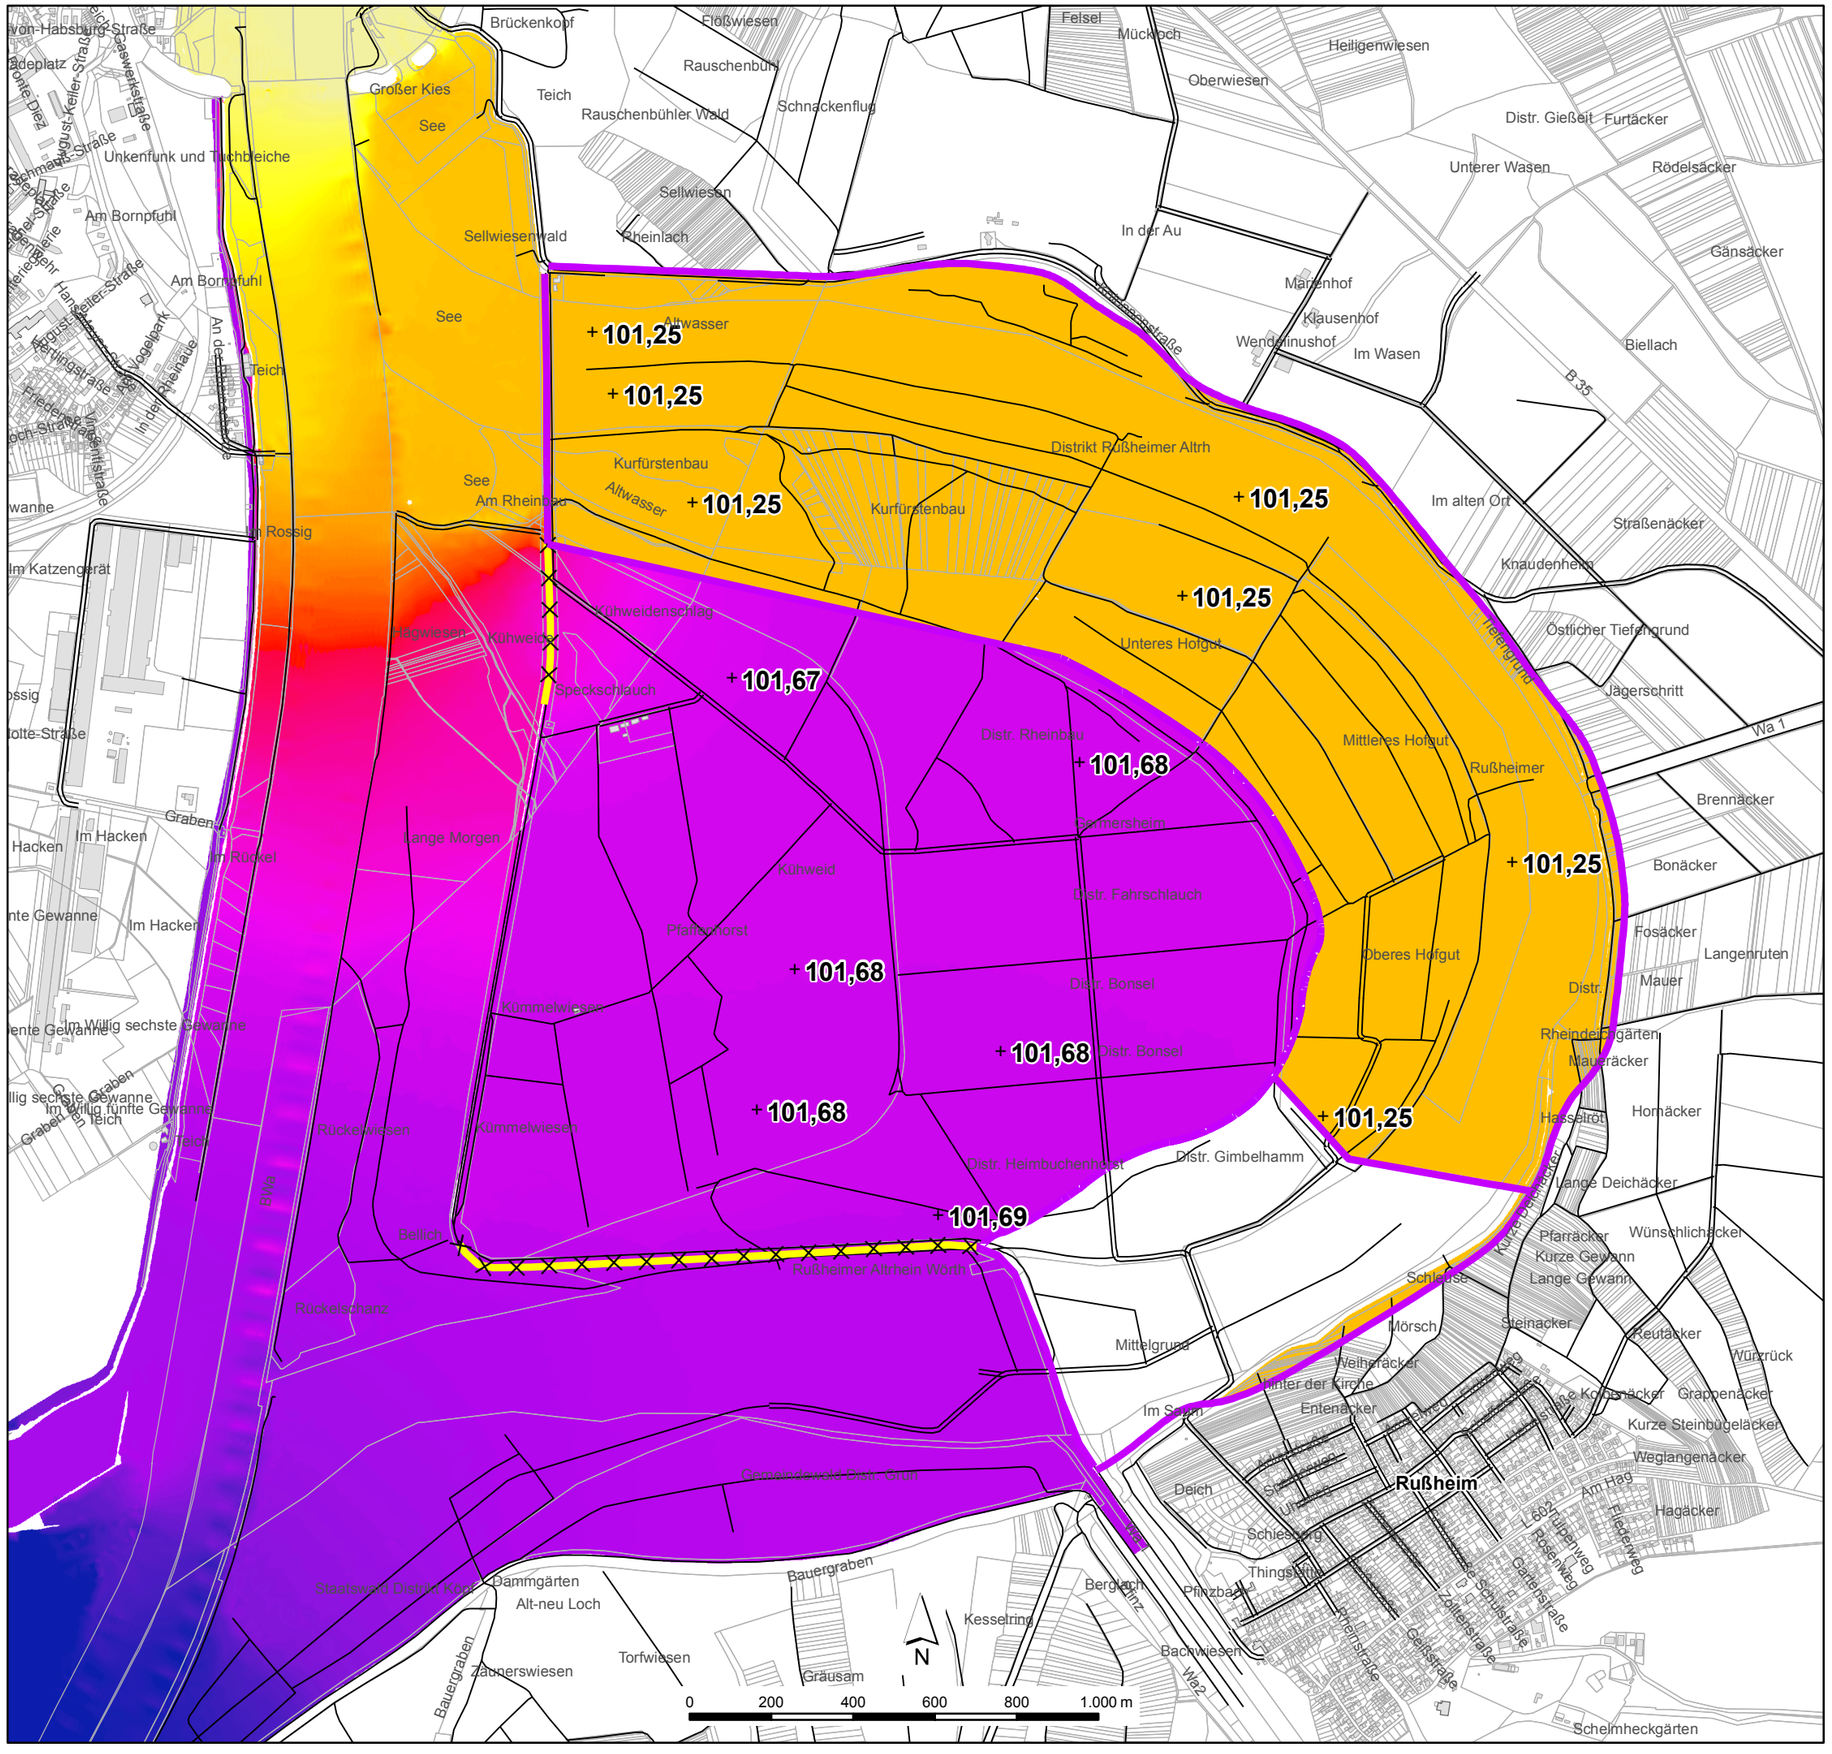



**Kombination DRV / Polder - mittel**

Abfluss 5.000 m³/s / Stufe BHQ

Variante DP_m_01

**Maßnahmen**

- Neubau
- Abtrag

**Wasserspiegellagen**

- \+ Wasserspiegel in müNN
- hoch
- niedrig

Grundlage:
- Räumliches Informations- und Planungssystem (RIPS) der LUBW
- Amtliche Geobasisdaten © LGL, www.lgl-bw.de, Az.: 2851.9-1/19

Regierungspräsidium Karlsruhe
Abteilung 5, Referat 53.1

AUFTRAGGEBER

# Rückhalteraum Elisabethenwört

PROJEKT

## 2D-Strömungsmodell Elisabethenwört

## Wasserspiegellagen
## Variante DP_m_01 St BHQ

PLANINHALT

| | GEZ. | ENTW. | GEPR. | | |
|---|---|---|---|---|---|
| NAME | SF | | | 1:15.000 | Vorplanung |
| DATUM | 02/2017 | | | MAßSTAB: | PLANUNGSSTAND |

Regierungspräsidium Karlsruhe, Abteilung 5, Referat 53.1 — Karlsruhe, den xx.yy.20zz

FREIGEGEBEN — UNTERSCHRIFT — ZEICHNUNGSNR. AUFTRAGGEBER

Copyright: Hydrotec - Ingenieurgesellschaft für Wasser und Umwelt mbH

Ingenieurgesellschaft für Wasser und Umwelt mbH
Bachstraße 62 - 64
52066 Aachen
Tel. 0241/94689-0
Fax 0241/506889
E-Mail: mail@hydrotec.de
Hydrotec Ingenieurgesellschaft für Wasser und Umwelt mbH

Anlage: