
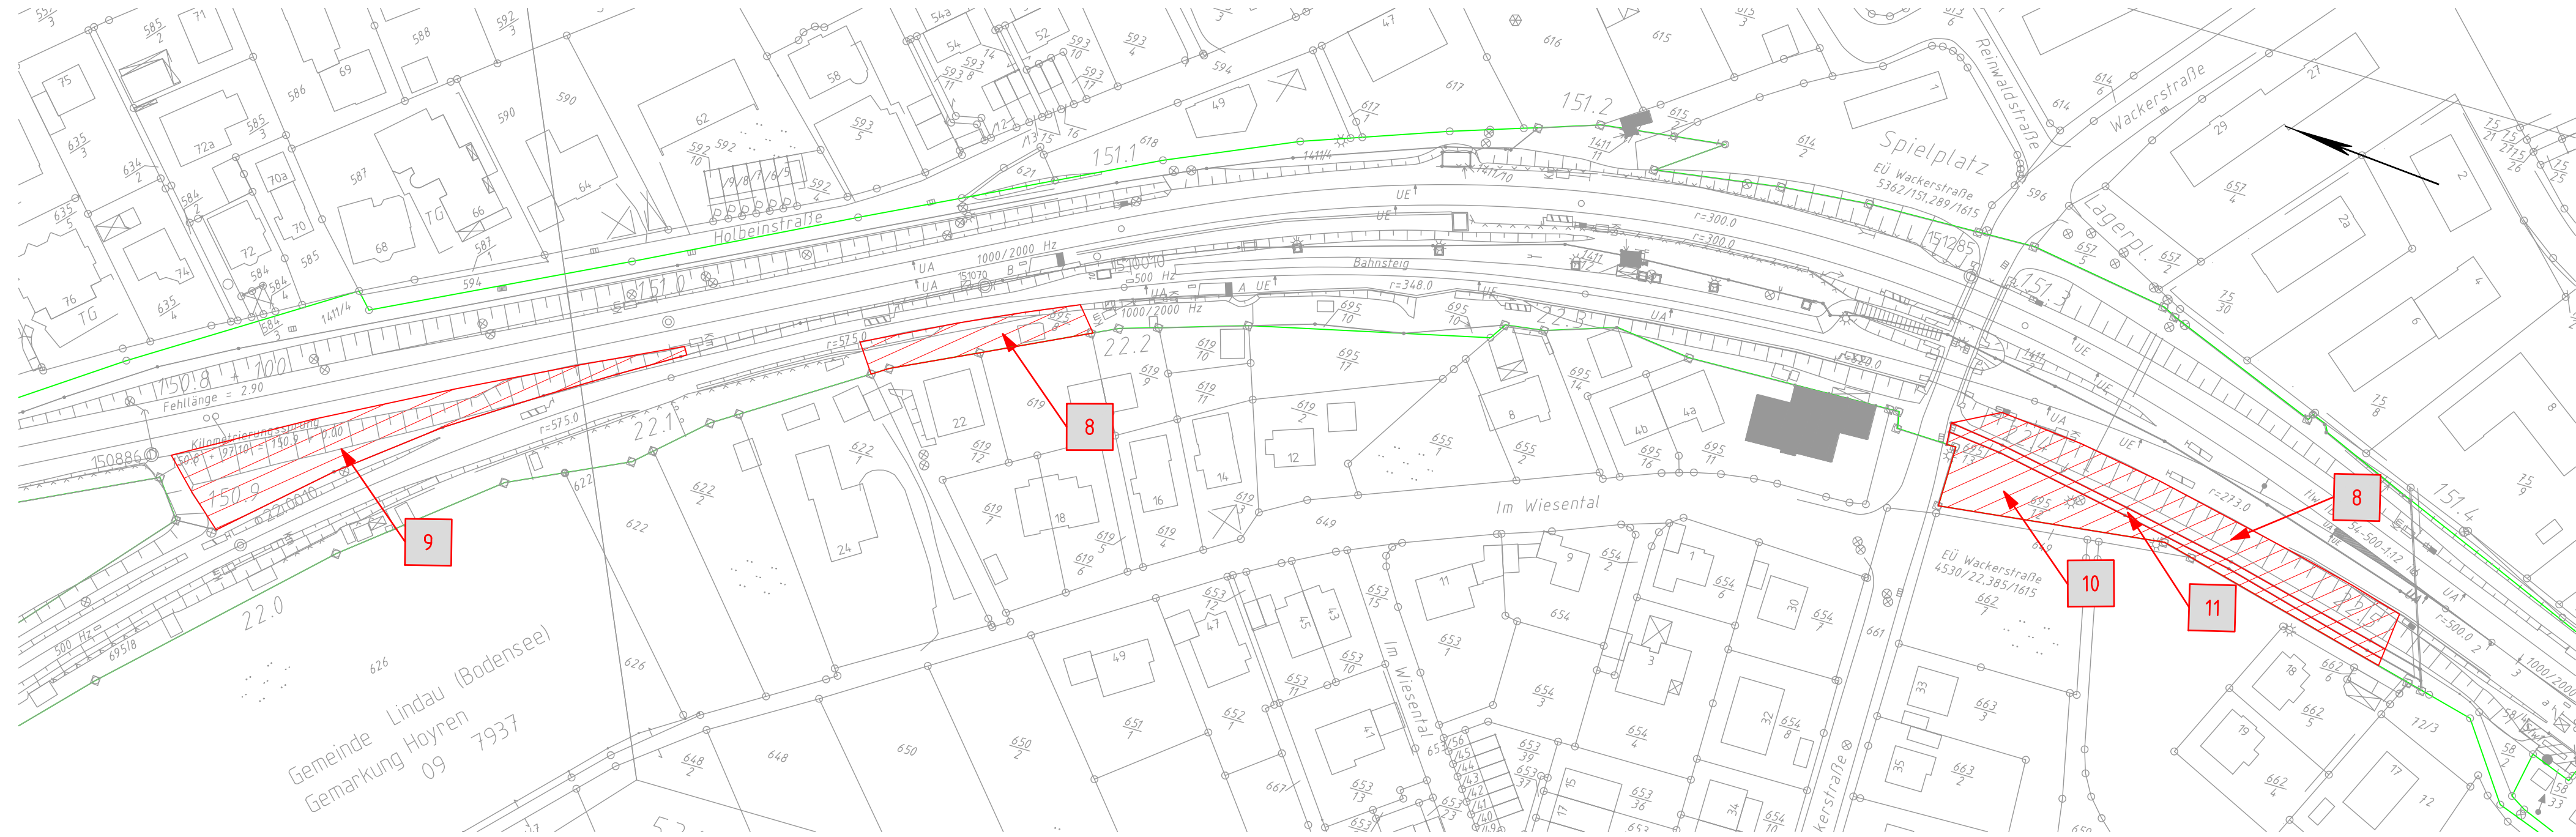


Grunderwerbsplan:  
M=1:1000

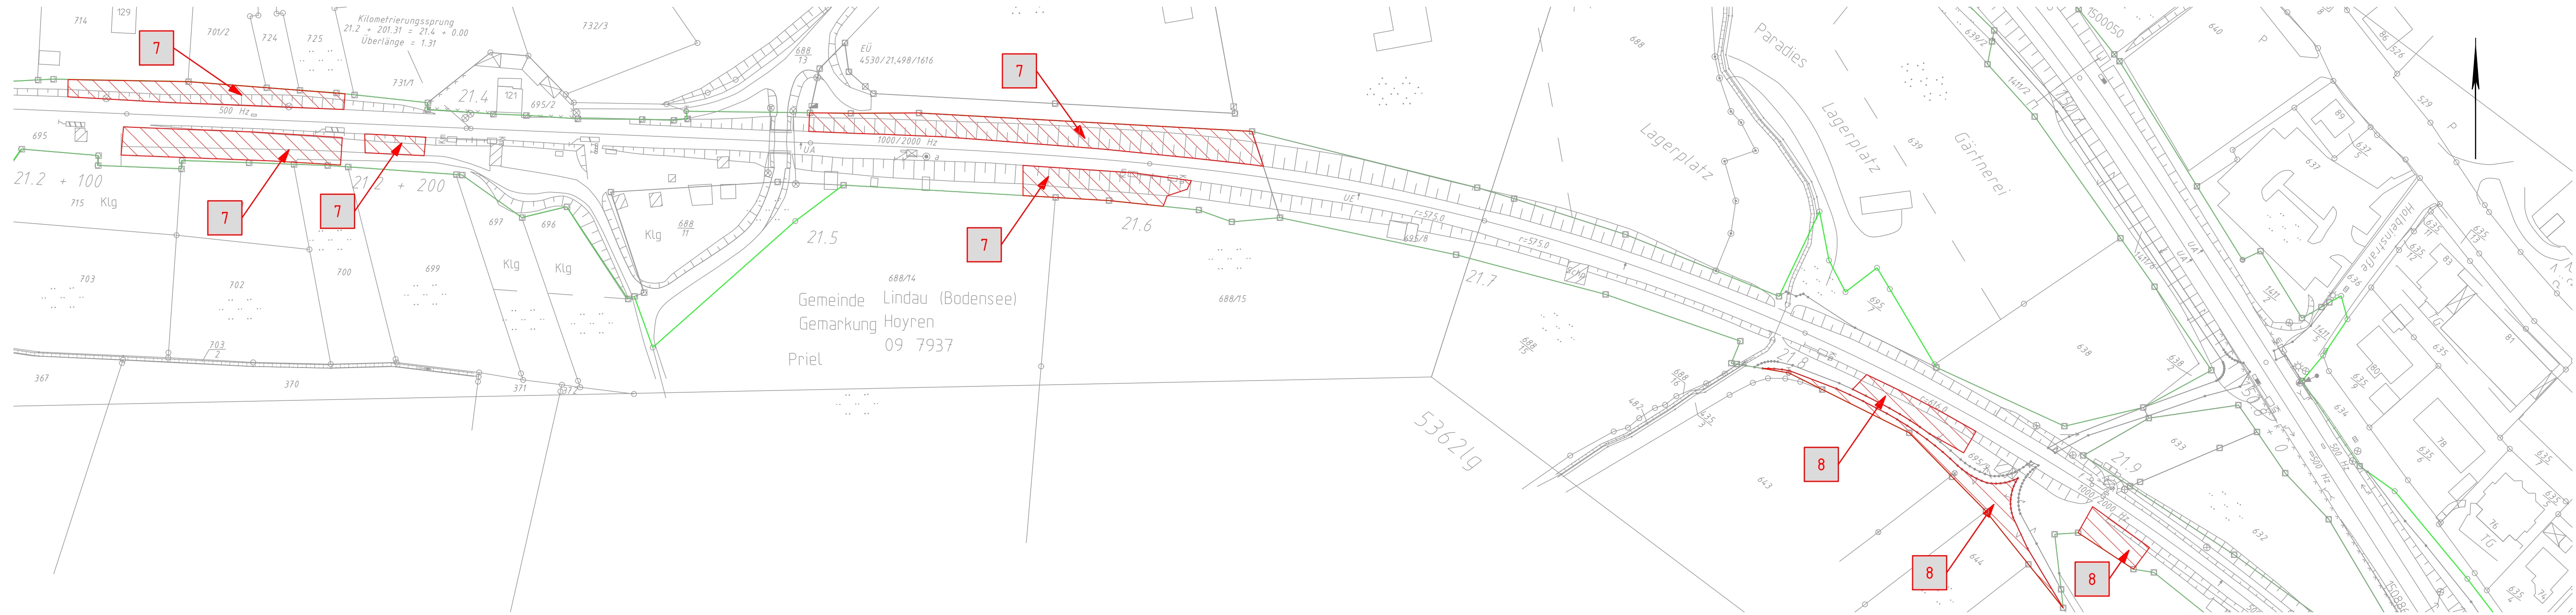

**Legende:**

Bestand

äußere Grenze der vorhabenträgereigenen Grundstücke

Planfeststellungsgrenze

Kreis-/ Gemeindegrenze

Gemarkungsgrenze

Flurgrenze

Flurstücksgrenze

Zugehörigkeitshaken

Flurstücksnummer

Kataster

Nr.

laufende Nummer im Grunderwerbsverzeichnis

Erwerb

vorübergehende Inanspruchnahme

dingliche Sicherung

Unterlage 5.3

Genehmigungsvermerk Eisenbahn-Bundesamt

0	Ausgangsverfahren: Antragsfassung	17.05.2021
Index	Änderungen bzw. Ergänzungen	Planungsstand

**Genehmigungsplanung: Unterlage für eine Entscheidung nach § 18 AEG**

Vorhabenträgerin:  
DB Netz AG  
Regionalbereich Süd  
Viktoriastr. 3  
86150 Augsburg

DB NETZE

Planzichen:  
Projekt-Nr.: T.016029099

Datum	Name
gez. 05/2021	D.Schick
bearb. 05/2021	L.Leyerer
gepr. 05/2021	A. Suleiman

Höhensystem: DB\_REF

Koordinatensystem: DB\_REF

Ursprungsplan:

Blattgröße: 1160x420

Maßstab: 1:1000

Vertreter der Vorhabenträgerin:  
DB Netz AG  
Regionalbereich Süd  
Richterstraße 3  
80634 München

DB NETZE

Planverfasser:  
DB Engineering & Consulting GmbH  
Region Süd  
Richterstraße 5  
80634 München

DB

München, 17.05.2021

Suleiman A.A. Suleiman

Datum

Unterschrift

Einschnitt Kißlegg Ostseite

Strecke 4560, km 5,630 bis km 6,650

Planart:  
Planinhalt:

Grunderwerbsplan

Ausgleichsflächen

Strecke 4530

km 161,5-161,9

17.05.2021 16:36 jobprocessor @ 231s DBPB200.CTB C:\TEMP\c33bd001-b3ea-4135-a394-15754f3f6f8f\p-M000471\_Killegg\05\_Planung\04\_GPV\Unterlage\_5.3\_Grunderwerbsplan\_Ausgleichsflächen\_4530.dwg / 0