


Grunderwerbsplan  
M=1:1000

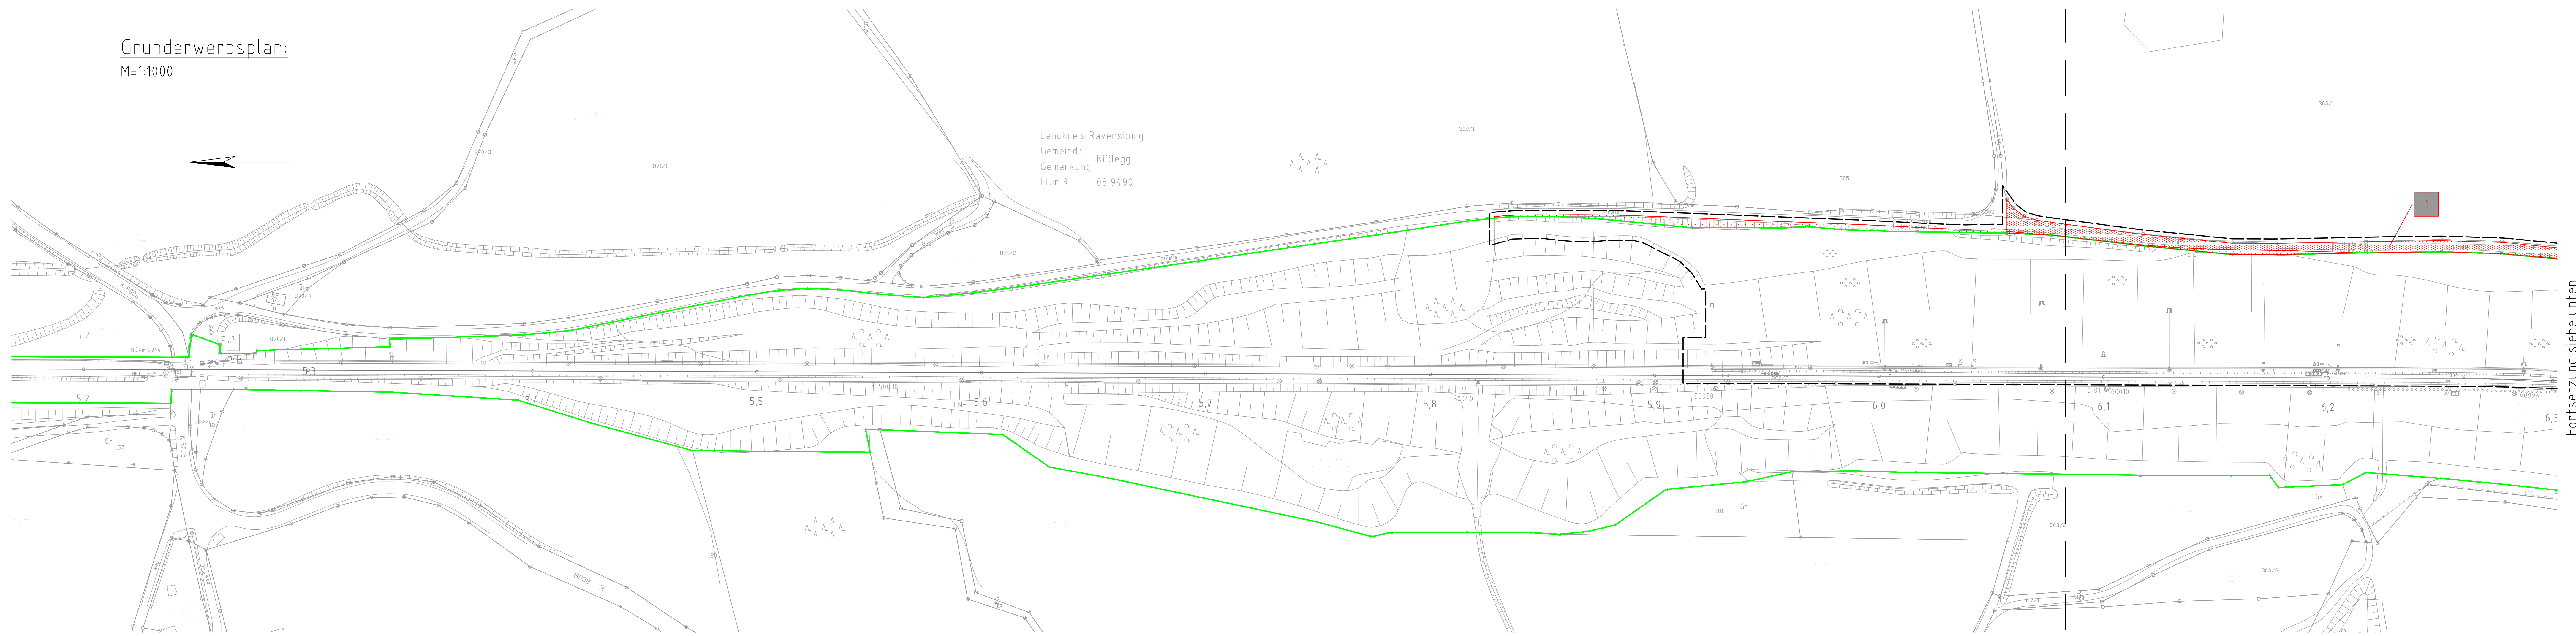


Fortsetzung siehe unten



Fortsetzung siehe oben

- ### Legende:
- Bestand  
 --- äußere Grenze der vorhabensträgerigen Grundstücke
- Planfeststellungsgrenze  
 Kreis- / Gemeindegrenze  
 Gemarkungsgrenze  
 Flurgrenze  
 Flurstücksgrenze  
 Zugehörigkeitsbaken  
 Flurstücksnummer
- Kataster
- laufende Nummer in Grunderwerbsverzeichnis
- Erwerb  
 ----- vorübergehende Inanspruchnahme  
 ----- dingliche Sicherung
116. Oktober 2029
- Nr.

### Interlage 5

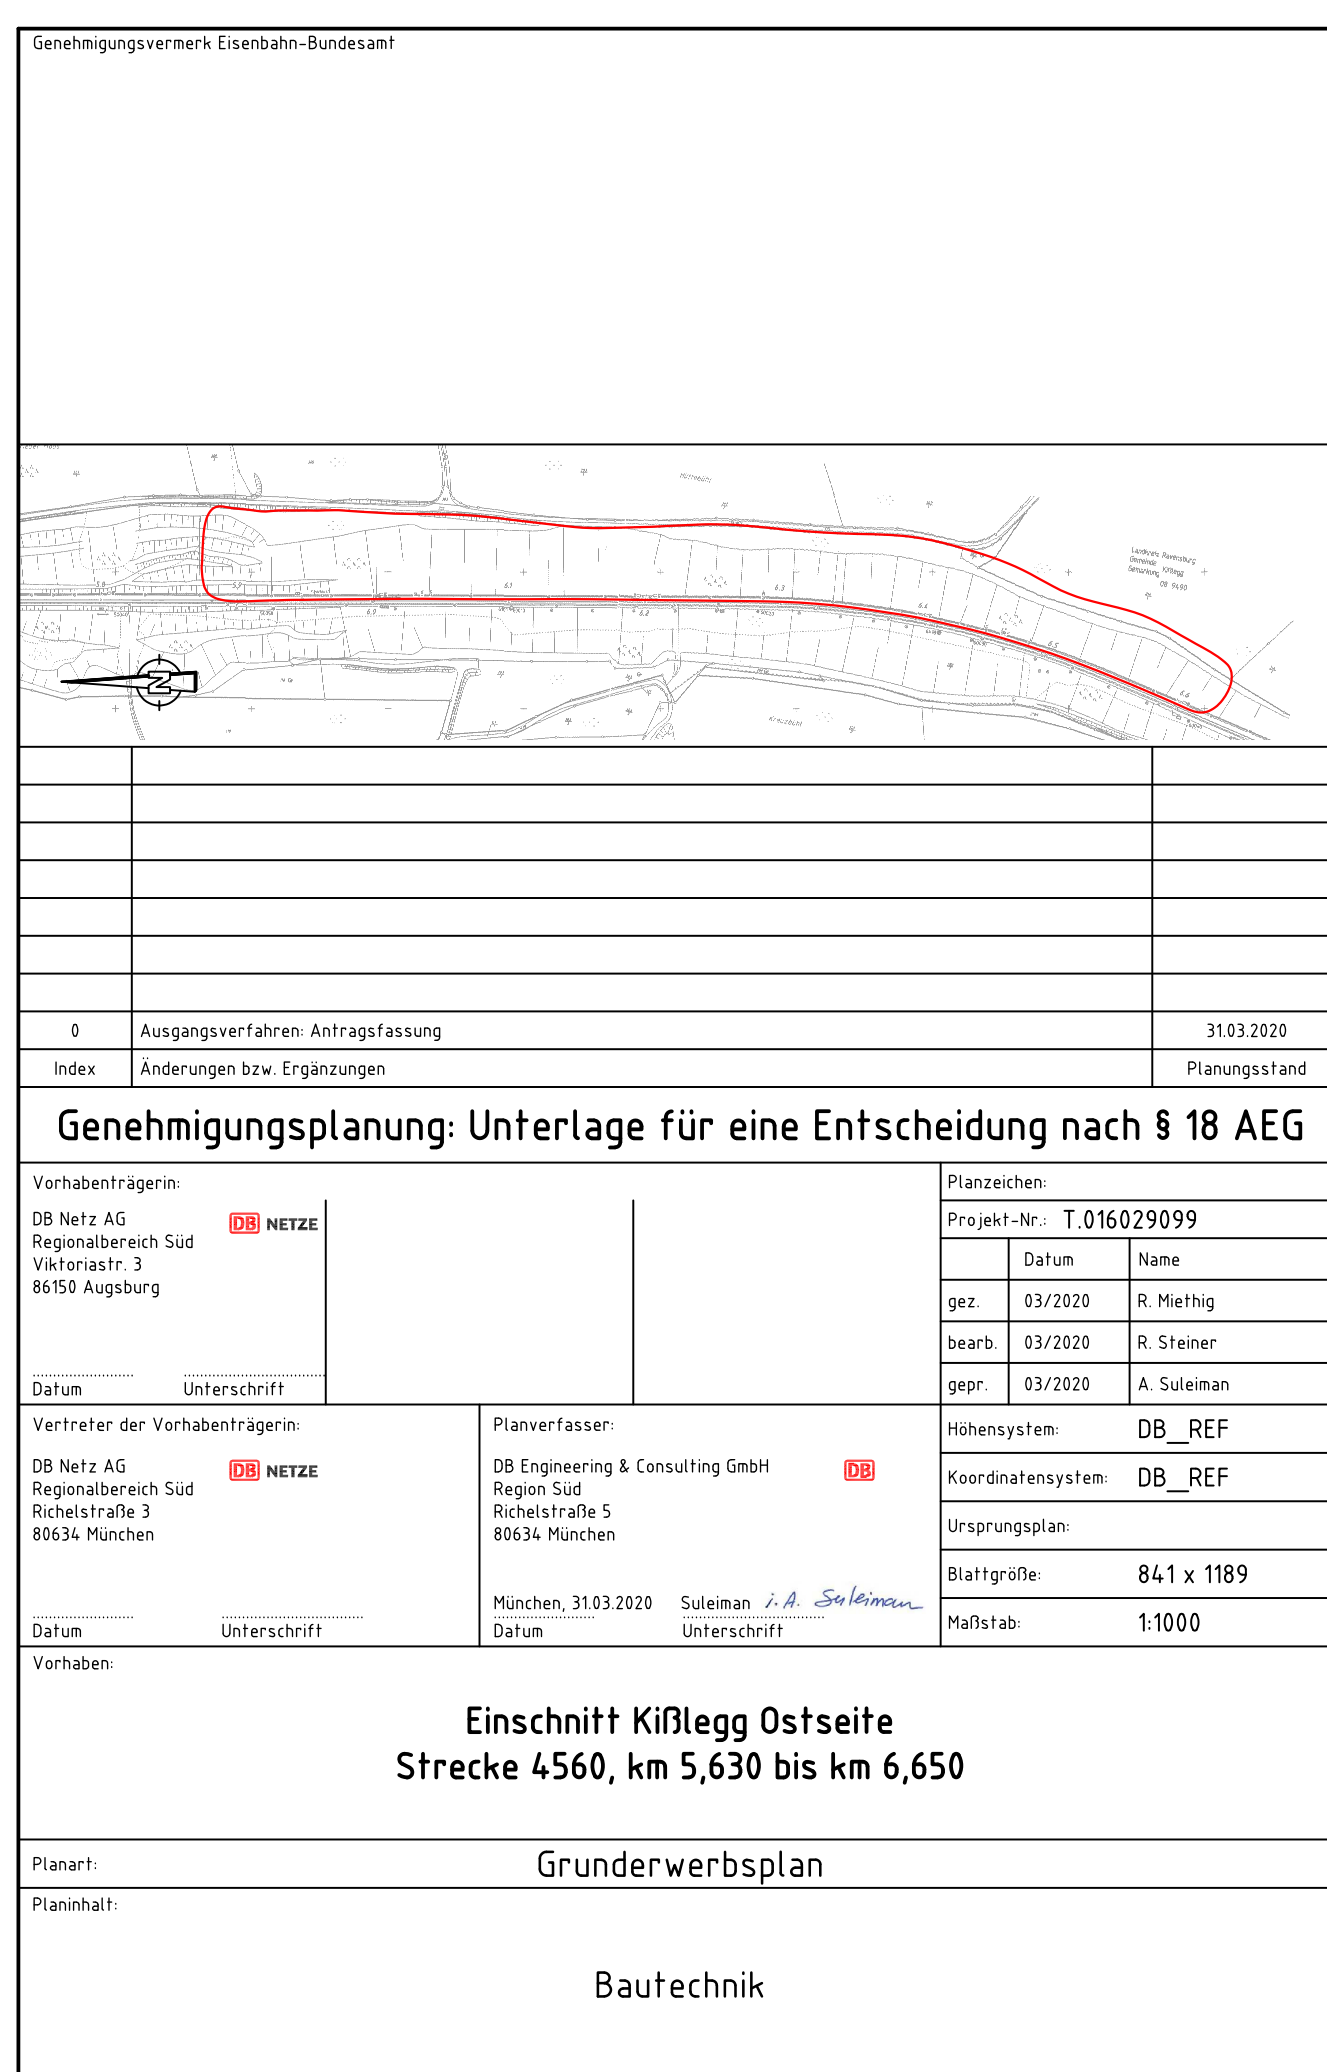

2225 0600280C18 Vaidt-Projekt 02\_ProjekteMünchen18-M993671\_Killeg05\_Planung06\_GallUnterlage\_5\_Grunderwerbsplan.dwg / 6