

Genehmigungsvermerk Eisenbahn-Bundesamt

Übersichtsskizze	

0		Ausgangsverfahren: Antragsfassung	12.02.2021
Index		Änderungen bzw. Ergänzungen	Planungsstand

Genehmigungsplanung: Unterlage für eine Entscheidung nach § 18 AEG


Vorhabensträger:		DB Netz AG		Projekt-Nr.: G 01617292L	
Regionalebene:		Regionalbereich Süd		Datum	
Datum		12.02.2021		Name	
Unternehmer		TEC		Datum	
Vertreter des Vorhabensträgers:		TEC		Name	
Planverfasser:		TEC		Datum	
Datum		12.02.2021		Name	
Höhen-/System:		DHN92		Datum	
Koordinatensystem:		DB Ref		Name	
Urspungsplan:		297 x 594		Datum	
Blattgröße:		1500		Name	
Maßstab:		1:500		Datum	

4560km015,248 Bes Büdl wuEU Po 13 Wangen
Flucht- und rettungswegekonzept

Planart: Kabel- und Leitungslageplan

Planinhalt:

Strecke 4560

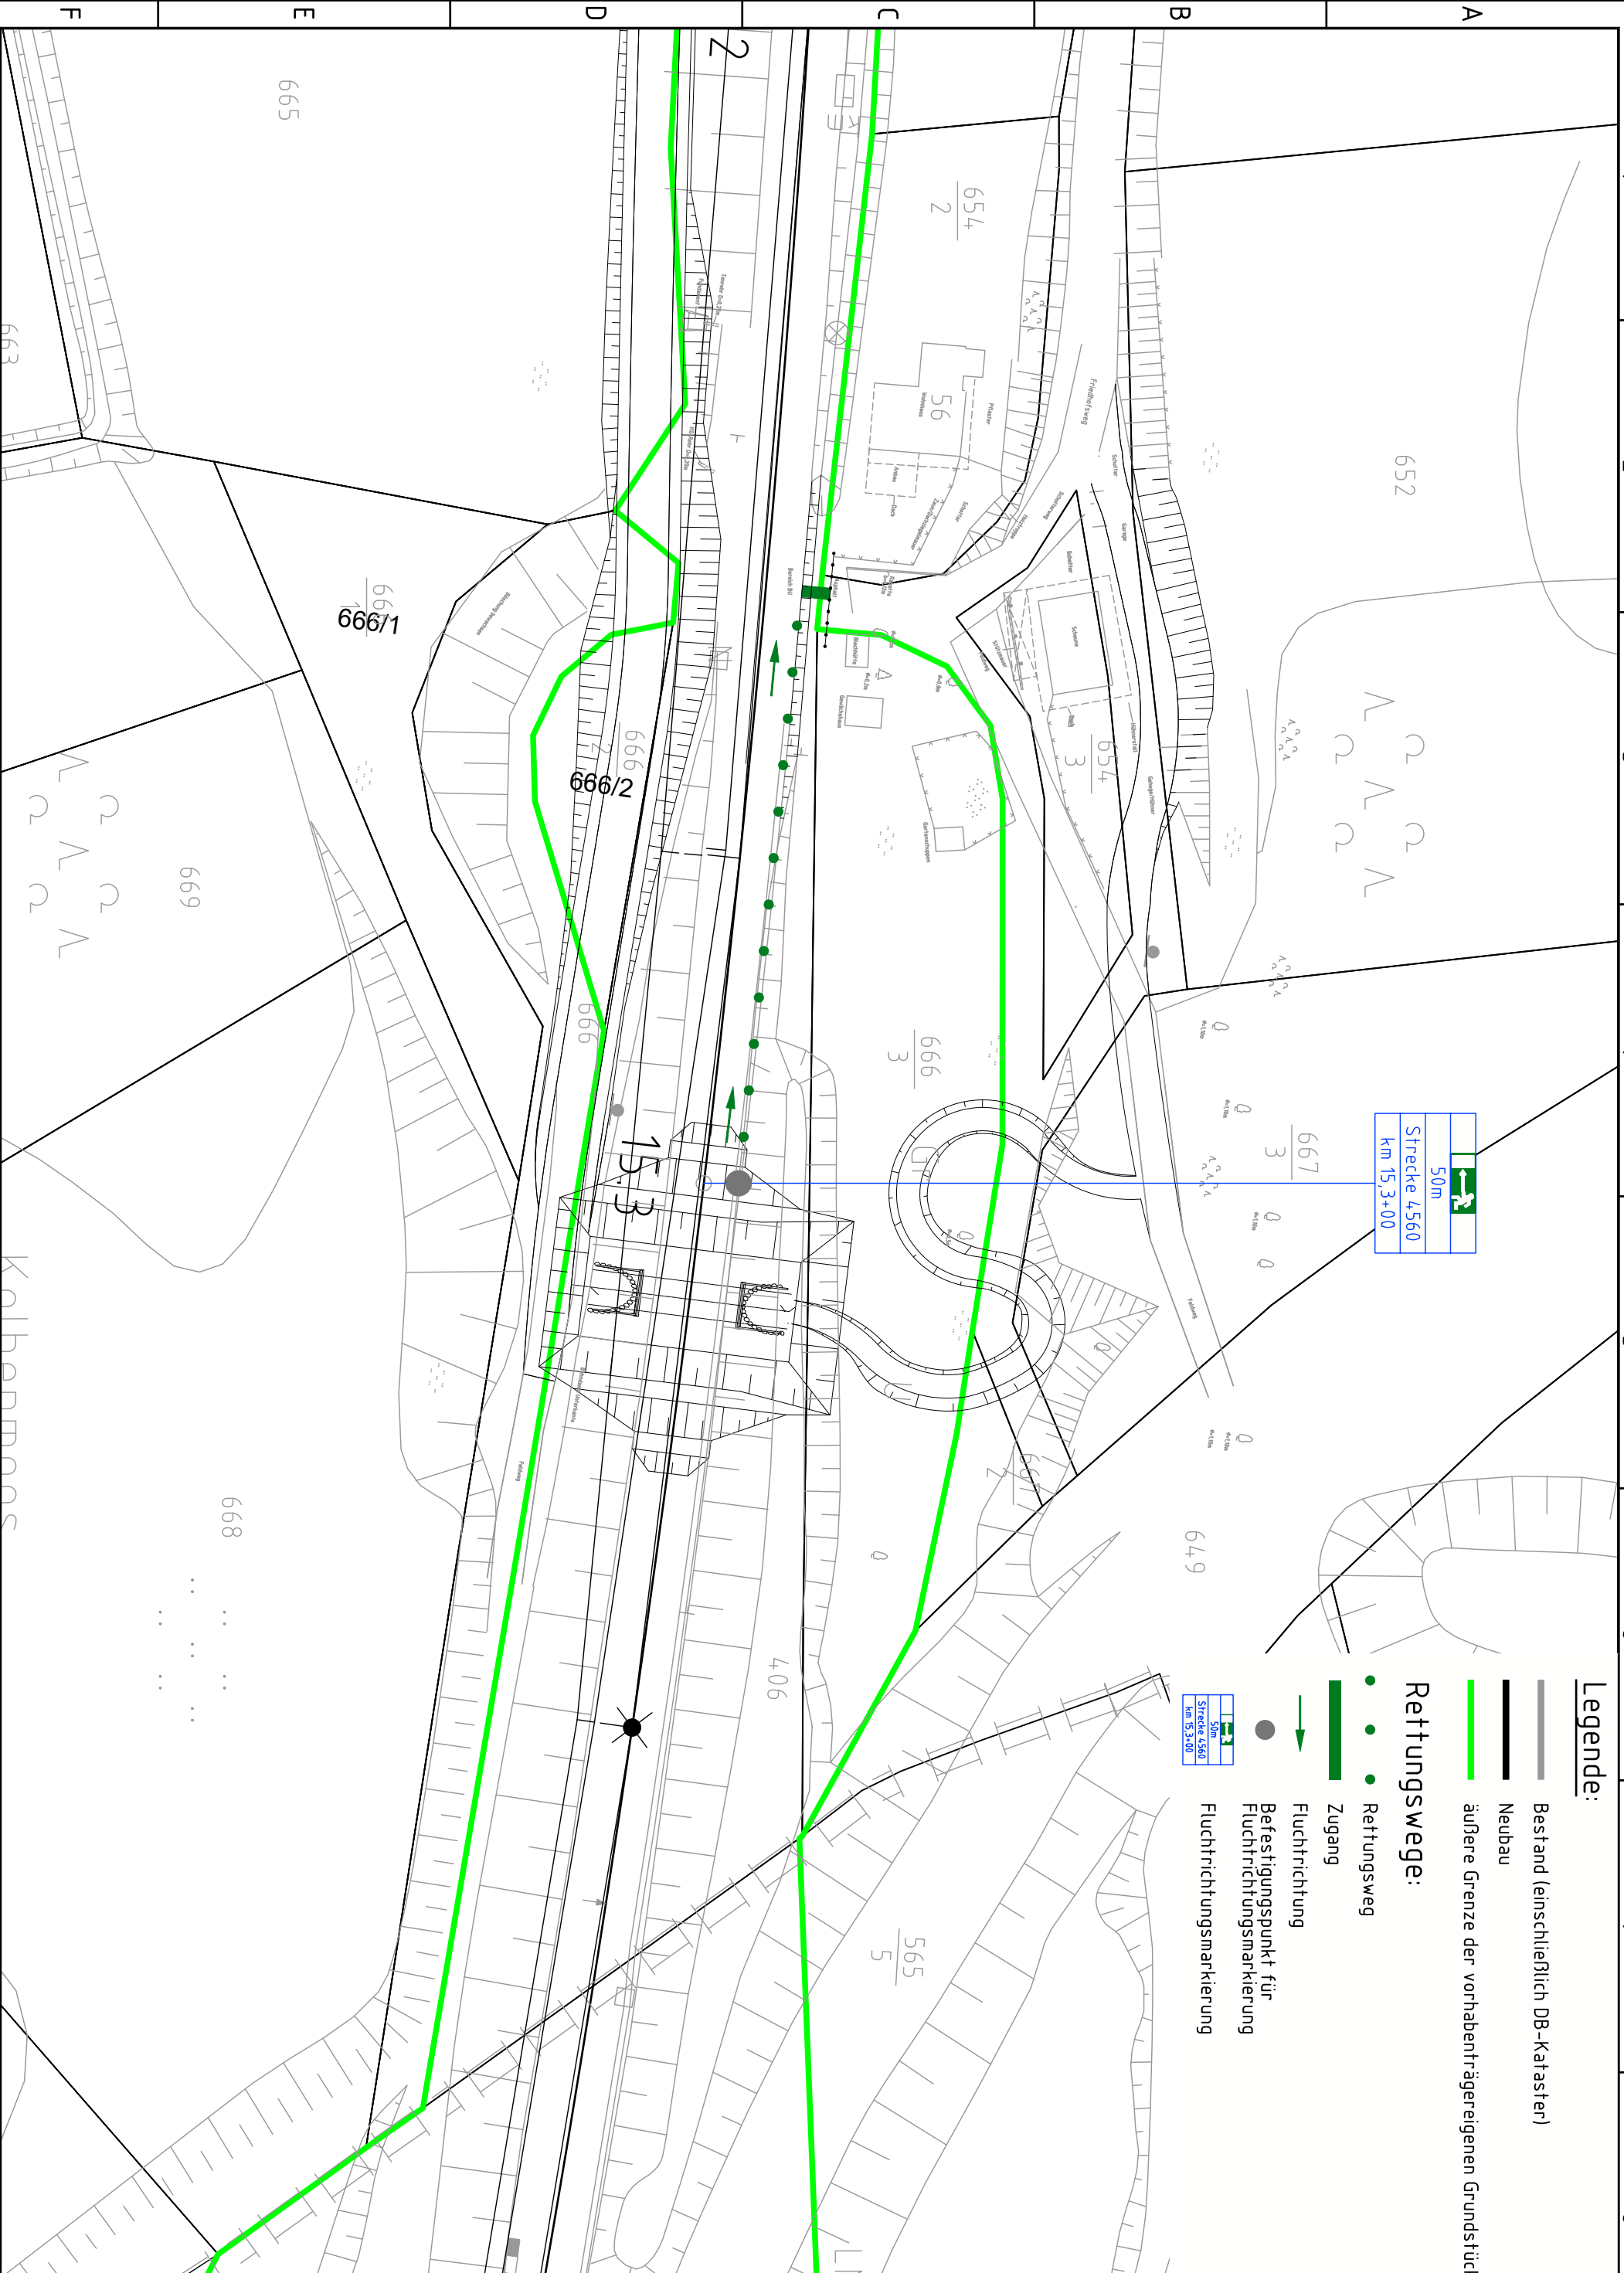

Legende:

- Bestand (einschließlich DB-Kataster)
- Neubau
- äußere Grenze der vorhabensträger-eigenen Grundstücke

Rettungswege:

- Rettungsweg
- Zugang
- Fluchtrichtung
- Befestigungspunkt für Fluchtrichtungsmarkierung
- Fluchtrichtungsmarkierung

