


Bauwerk Nr. 14  
Brücke im Zuge der B 34neu  
über einen Geh- und Radweg  
Bau-km 3+879.00  
Lw = 100.00 m  
Lh = 4.00m  
Lh = 2.50m  
KH = 0.50m  
NBr . = 11.60m  
Br.Kl. 60/30

Höhenplan  
B 34 neu (Achse 365)  
Bau-km 3+845.000 - 4+010.057

TS-Punkt  
H = 17000.000 m  
T = 172.643 m  
f = 0.877 m  
km 3+981.612  
h TS = 268.359 m

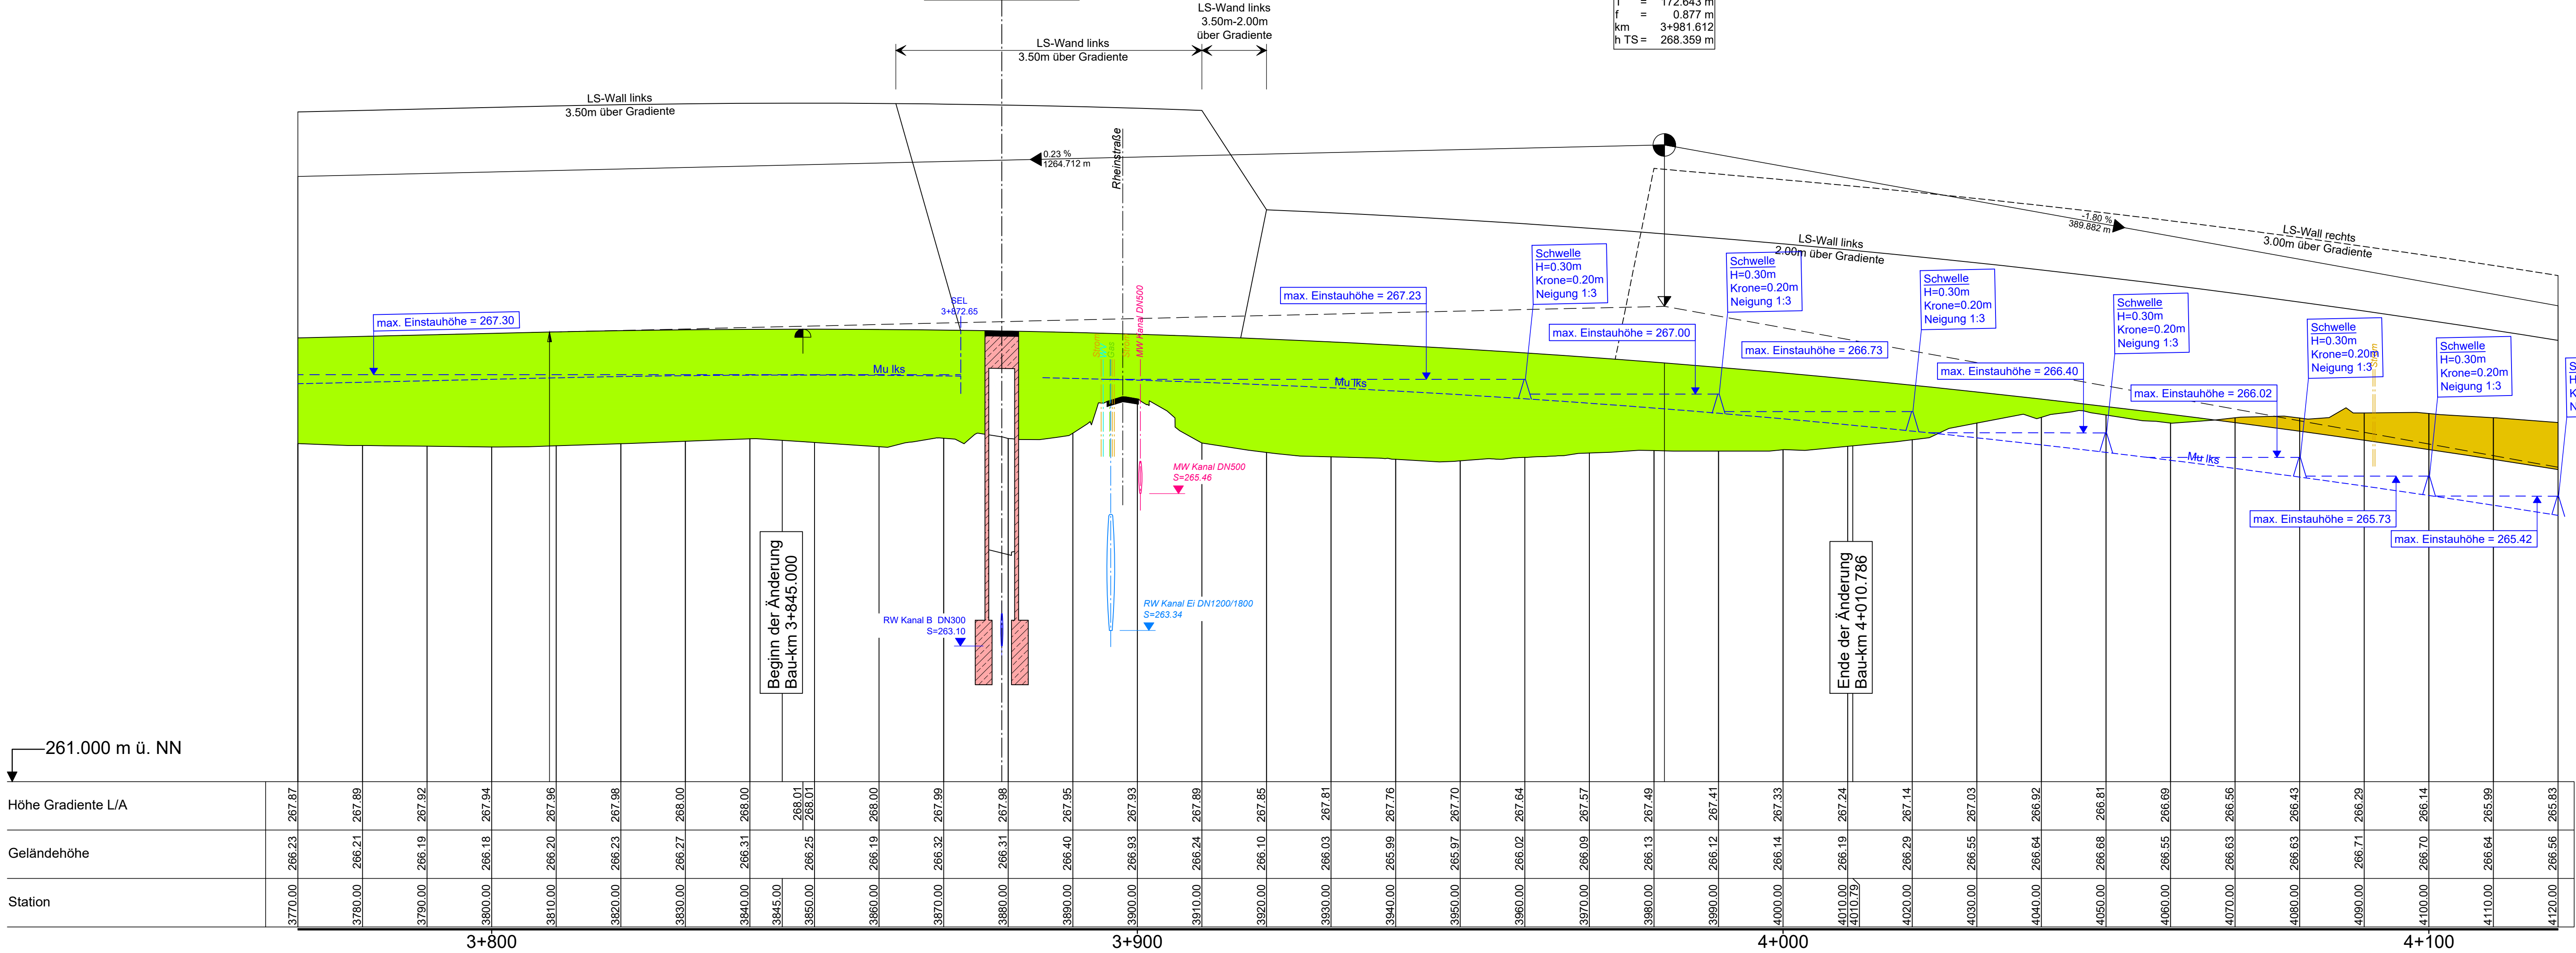

Zeichenerklärung :


--- Mu lks --- Mulde links  
--- Mu re --- Mulde rechts  
SER 0+100.000  
SEL 0+120.000  
Straßeneinlauf rechts / links

Aufgestellt:  
79761 Waldshut-Tiengen, den 31.03.2020

planungsbüro +  
vermessungsbüro  
ernst kaiser  
dienststraße 15  
79761 Waldshut-Tiengen  
tel. 0 77 41 / 92 11 - 0  
fax 0 77 41 / 92 11 - 22  
mail info@k-plan.de  
www.k-plan.de

geoinformatik  
straßen und verkehr  
wasserwirtschaft  
und umwelt  
beratung  
projektsteuerung  
planung  
baubewachung  
signale

kaiser

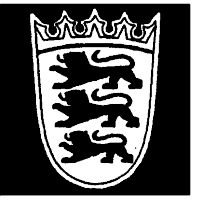 Straßenbauverwaltung  
Baden - Württemberg

Nr.	Art der Änderung	Datum	Name
b	Deckblatt zu Unterlage 8 Blatt Nr. 4a vom 20.07.1999, planfestgestellt am 29.06.2005		

SAP - Projekt - Nummer			Straßenplan Nr.		
Amt	Straße	Typ			
V. 2330.	B0034	N02	0 8	0 4b	
von Netzknoten			nach Netzknoten		
Anfangsstation	8 4 1 1 0 0 1 .	8 4 1 2 0 0 1 .	Station		
Endstation	8 4 1 2 0 0 2 .	8 4 1 2 0 0 3 .	. 0 5 5 0		
			. 1 4 5 0		

Straßenbauverwaltung Baden-Württemberg		Unterlage 8	
Straße: Bundesstraße 34 Nächster Ort: Grenzach-Wyhlen		Blatt Nr. 4b (Deckblatt)	
		Datum	Name
		bearbeitet März 2020	ek / ds
		gezeichnet März 2020	md / CAD
		geprüft März 2020	ek

Neubau der Umgehungsstraße  
Grenzach-Wyhlen im Zuge der B 34  
BA II Umgehung Wyhlen

PLANFESTSTELLUNG

Aufgestellt:  
Bad Säckingen, den 31.03.2020  
RP Freiburg, Abteilung 4 Straßenwesen und Verkehr  
Dienststz Bad Säckingen, Ref. 47.3

gez. Gassenmeier