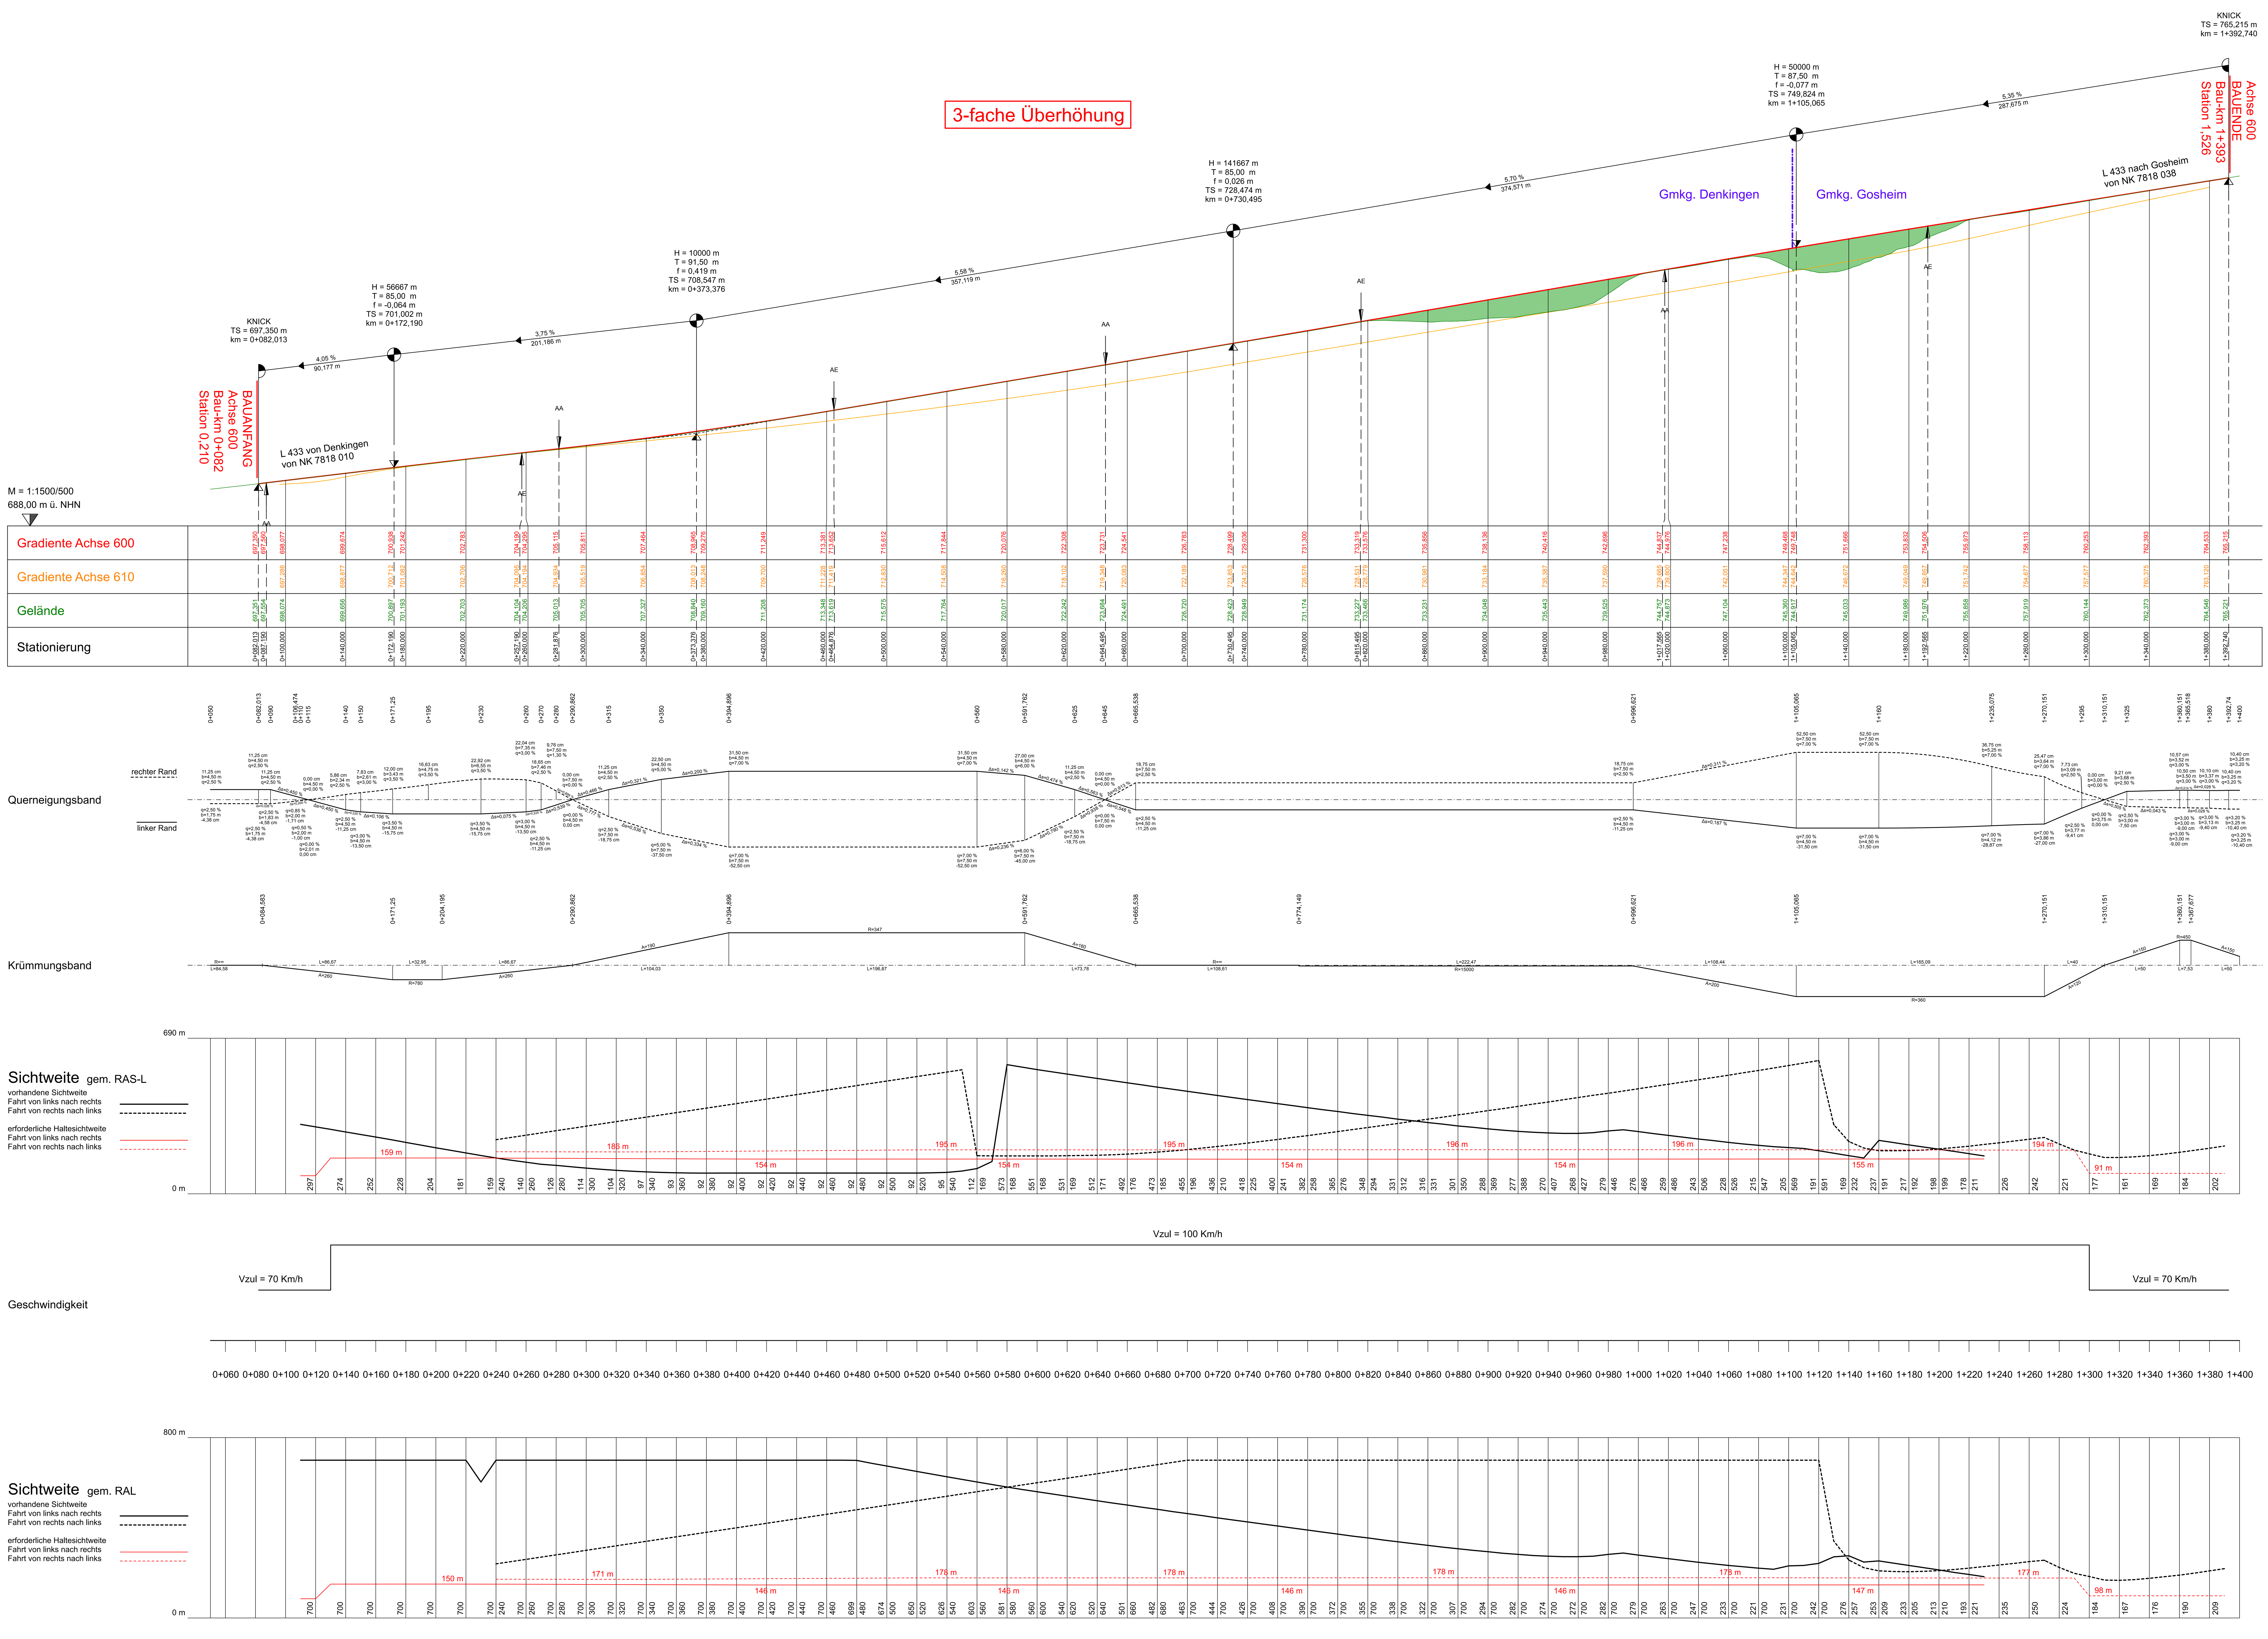

Legende

Einschnitt (Abtrag)

Damm (Auftrag)

Gradientenhochpunkt

Gradiententiefpunkt

AA Ausrundungsbeginn

AE Ausrundungsende

Neigungsbrechpunkt mit Angabe von Gefälle und Steigung in Prozent, Länge der Gefäll- (Steigungs-) Strecke, Halbmesser, Tangentenlänge und Bogenstich

Straßenbauverwaltung Baden-Württemberg
REGIERUNGSPRÄSIDIUM FREIBURG

	Datum	Name
bearbeitet	Febr. 2018	Bausch
gezeichnet	Febr. 2018	Müller
geprüft	Febr. 2018	Bausch

Index	Art der Änderung	Datum	Name

	von Netzknoten	nach Netzknoten	Station
Anfangsstation	7818 0100	7818 0380	000 210
Endstation	7818 0100	7818 0380	001 526

Lagesystem: UTM ☐ GK ☒ — Kataster Stand: 2014
Höhensystem: NHN ☐ NN ☒ — Bestandsvermessung: 2014

RE - Feststellungsentwurf

Straße: L 433
Ort: Denkingen - Gosheim

Unterlage 6 — Blatt-Nr. 1
Höhenplan

PSP-Element-Nr.: V.2320.L0433.A11
Maßstab: 1:1500/500

L 433
dreispuriger Ausbau
zwischen Denkingen und Gosheim

Bau-km von 0+082,000 bis 1+393,000

Aufgestellt:
Regierungspräsidium Freiburg
Abt. 4 Straßenwesen und Verkehr
Außenstelle Donaueschingen
Ref. 47.2 Sachgebiet Planung
gez. M. Bausch
Donaueschingen, den 23.03.2018

Genehmigt:
Regierungspräsidium Freiburg
Abt. 4 Straßenwesen und Verkehr
Außenstelle Donaueschingen
Ref. 47.2 Baureferat Ost
gez. P. Spiegelhalter
Donaueschingen, den 26.03.2018

Geobasisdaten © Landesamt für Geoinformation und Landentwicklung Baden-Württemberg, www.lgl-bw.de, Az.: 2851.9- 1/19
Geofachdaten: Landesanstalt für Umwelt, Messungen und Naturschutz Baden-Württemberg

Datum: 05.07.18 Blattschnitt: 0000050___LAENG_01 Projekt: L0433_Denkingen_Gosheim_Ausb_2018-03-14 Datei: 04_U06_P01_Höhe.PLT