


Aufbau Deckensanierung:
 10cm Asphaltdecke
 12cm Asphalttragschicht
 Profilausgleich
 mind.22cm bituminöser Gesamtaufbau

Aufbau Vollausbau:
 10cm Asphaltdecke
 12cm Asphalttragschicht
 53cm Frostschuttschicht 0/45
 75cm Gesamtaufbau

Aufbau Wirtschaftsweg:
 3cm Asphaltdecke
 12cm Asphalttragschicht
 35cm Frostschuttschicht 0/45
 50cm Gesamtaufbau

**Aufbau gem. RStO 12
 Tafel 1, Zeile1
 Belastungsklasse BK 3,2**

**Vollausbau Achse 600 (Verziehungsbereich)
 1+180,000**

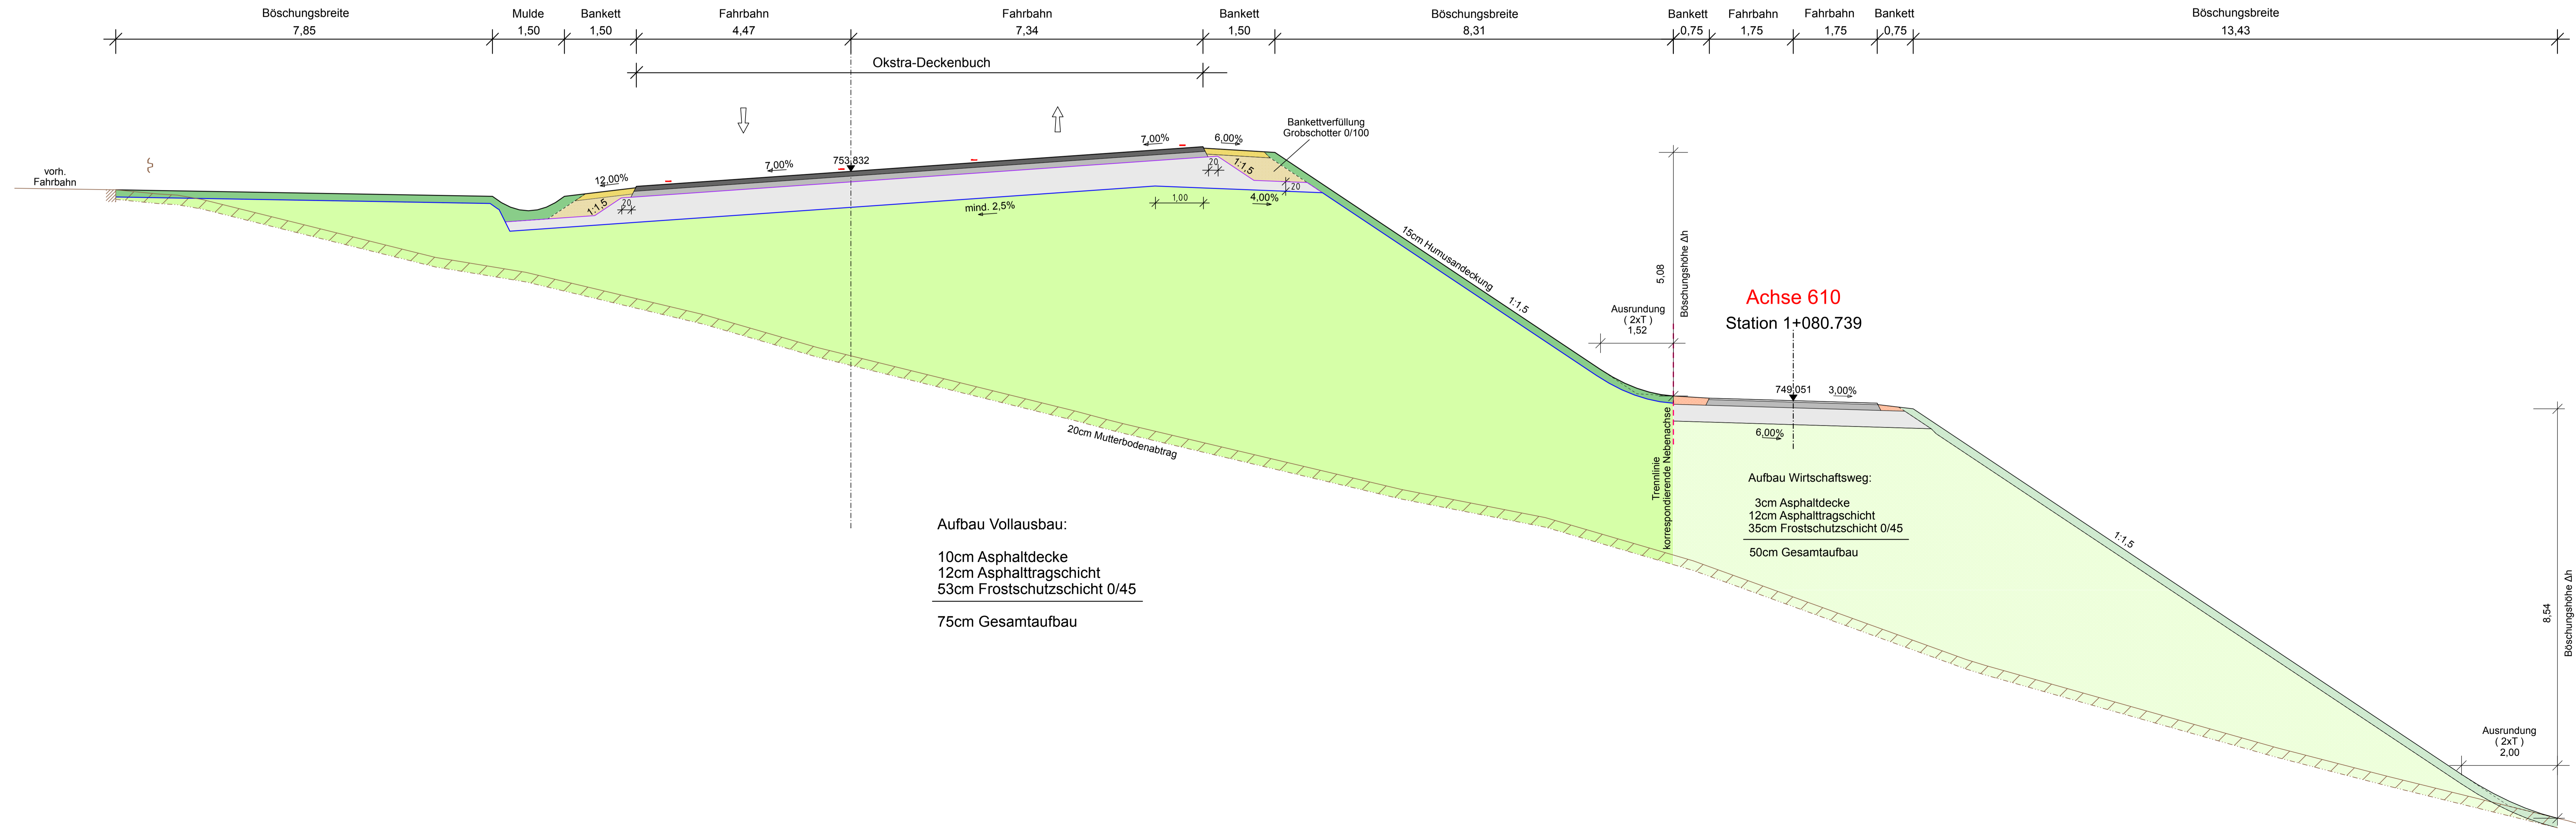

Aufbau Vollausbau:
 10cm Asphaltdecke
 12cm Asphalttragschicht
 53cm Frostschuttschicht 0/45
 75cm Gesamtaufbau

Aufbau Wirtschaftsweg:
 3cm Asphaltdecke
 12cm Asphalttragschicht
 35cm Frostschuttschicht 0/45
 50cm Gesamtaufbau

Legende	
	bestehender Fahrbahrand
	best. Leitplanke
	best. Entwässerung
	Fahrbahnmarkierung neu
	Bankett W-Weg
	Verfüllung 2.Lage
	Verfüllung 3.Lage
	Verfüllung 4.Lage
	Verfüllung 5.Lage
	Verfüllung 6.Lage
	Verfüllung 7.Lage
	Verfüllung 8.Lage

 Regierungspräsidium Freiburg	Datum	Name													
	bearbeitet	Febr. 2018	Bausuch												
	gezeichnet	Febr. 2018	K.F												
	geprüft	Febr. 2018	Bausuch												
Index	Art der Änderung	Datum	Name												
<table border="1"> <thead> <tr> <th>von Netzkmoten</th> <th>nach Netzkmoten</th> <th>Station</th> </tr> </thead> <tbody> <tr> <td>7 8 1 8 0 1 0 0</td> <td>7 8 1 8 0 3 8 0</td> <td>0 0 0 2 1 0</td> </tr> <tr> <td>Endstation</td> <td>7 8 1 8 0 1 0 0</td> <td>7 8 1 8 0 3 8 0</td> </tr> <tr> <td></td> <td></td> <td>0 0 1 5 2 6</td> </tr> </tbody> </table>				von Netzkmoten	nach Netzkmoten	Station	7 8 1 8 0 1 0 0	7 8 1 8 0 3 8 0	0 0 0 2 1 0	Endstation	7 8 1 8 0 1 0 0	7 8 1 8 0 3 8 0			0 0 1 5 2 6
von Netzkmoten	nach Netzkmoten	Station													
7 8 1 8 0 1 0 0	7 8 1 8 0 3 8 0	0 0 0 2 1 0													
Endstation	7 8 1 8 0 1 0 0	7 8 1 8 0 3 8 0													
		0 0 1 5 2 6													
Lagesystem	<input type="checkbox"/> UTM <input checked="" type="checkbox"/> GK	Kalender Stand:	2014												
Höhensystem	<input type="checkbox"/> NN <input checked="" type="checkbox"/> NN	Bestandsvermessung:	2014												

RE - Feststellungsentwurf

Straße: L 433
 Ort: Denkingen - Gosheim
 PSP-Element-Nr.: V.2320.L0433.A11

Unterlage 14.2
 Ausbaquerschnitt
 Maßstab: 1:50

**L 433
 dreispuriger Ausbau
 zwischen Denkingen und Gosheim**

Aufgestellt:
 Regierungspräsidium Freiburg
 Abt. 4 Straßenwesen und Verkehr
 Außenstelle Donaueschingen
 Ref. 47.2 Sachgebiet Planung
 Donaueschingen, den 23.03.2018

Genehmigt:
 Regierungspräsidium Freiburg
 Abt. 4 Straßenwesen und Verkehr
 Außenstelle Donaueschingen
 Ref. 47.2 Bauverfahren
 Donaueschingen, den 26.03.2018

gec. M. Bausuch
 gec. P. Spiegelführer

Geobase: Baden-Württemberg
 Geobase: Baden-Württemberg
 Projekt: L433_DenkGosm_Ausbau_Dat04_14.2_REGEL_P13