

Zeichenerklärung

- Gradientenhochpunkt
- Gradiententiefpunkt
- Ausrundungsbeginn Kuppe / Ausrundungsende Wanne
- Damm
- Einschnitt


H = 15000 m
T = 362.155 m
F = 4.372 m
km = +0+601.335
hTS = 415.868 m

Neigungsbrechpunkt mit Angabe von Ausrundungshalbmesser, Tangentiallänge, Stichhöhe, Bau-km, Höhe Tangentschnittpunkt

1.500% 0.689%
1531.000m 725.500m

Längsneigung und Abstand zum nächsten Neigungsbrechpunkt

Grünbrücke / Heckenbrücke
HB 10 Heckenbrücke, Breite ca. 10 m
HB 32 Heckenbrücke, Breite ca. 30 m
GB 50 Grünbrücke, Breite ca. 50 m
ÜF Überführung, Lichte Höhe = 3m / Durchlass

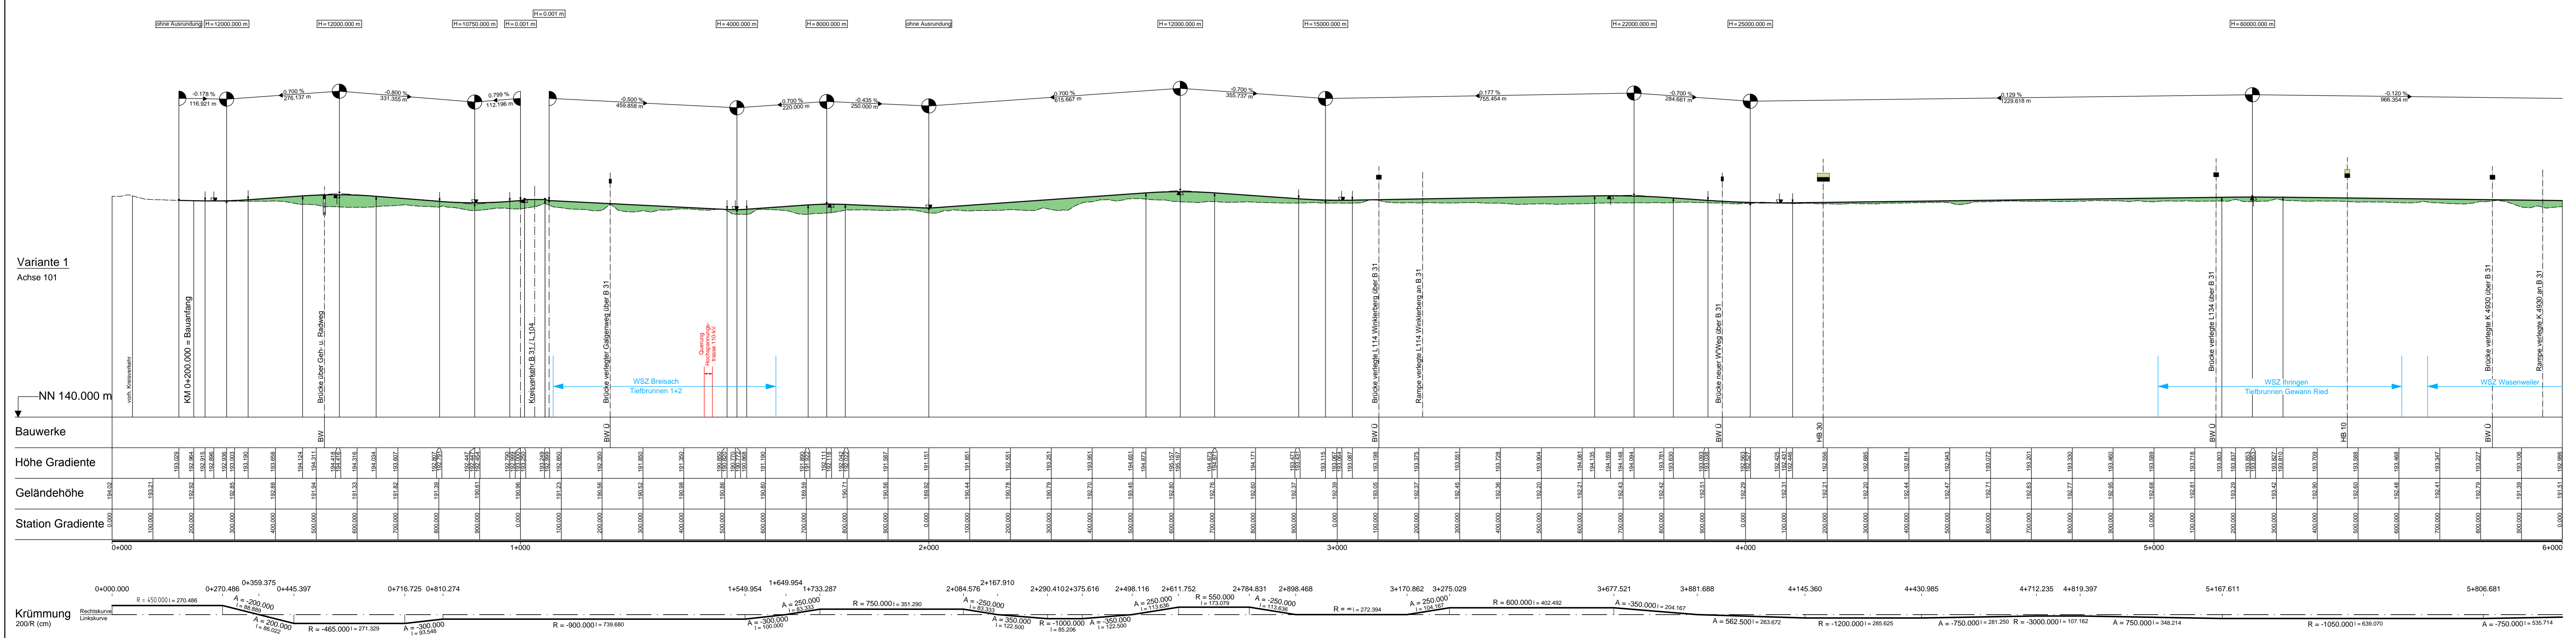

FICHTNER
WATER & TRANSPORTATION

Werk & Transportation GmbH
Lindstraße 5, 79110 Freiburg
Tel: 0761/8806-0
Fax: 0761/8806-22
e-mail: info@w.t.fichtner.de
internet: www.w.t.fichtner.de

bearbeitet Okt. 2020 Gier
gezeichnet Okt. 2020 Münzer
geprüft Okt. 2020 Krentel

Straßenbauverwaltung Baden-Württemberg REGIERUNGSPRÄSDIUM FREIBURG

bearbeitet
gezeichnet
geprüft

Index	Art der Änderung	Datum	Datum

Anfangsstation 7 9 1 1 1 0 0 4
Endstation 7 9 1 2 0 6 5

Lagesystem UTM GK NHN NN
Kataster Stand: Juli 2016
Bestandsvermessung: ----

VORUNTERSUCHUNG

Straße: Bundesstraße 31
Ort: Breisach
Projs-Nr.: 08039926 00
PSP-Element-Nr.: V.2310.B0031 . N08

Unterlage 6.1
Höhenplan - Variante 1
Antragstrasse 2010 modifiziert
Blatt-Nr.1
Maßstab: 1:5.000/500

Neubau der B 31 Breisach - Freiburg 2. BA Breisach - Gottenheim Bau-km 0+200,000 bis 11+921,197

Aufgestellt: Regierungspräsidium Freiburg
Abt. 4 Straßenwesen und Verkehr
Ref. 44 Straßenplanung
Freiburg, den 19.10.2020
gez. Dorr (OBR)

Geprüft: Regierungspräsidium Freiburg
Abt. 4 Straßenwesen und Verkehr
Ref. 44 Straßenplanung
Freiburg, den 19.10.2020
gez. Kleemann (BD)

Der Inhalt dieses Dokumentes ist ausschließlich für den Auftraggeber der Fichtner Water & Transportation GmbH und andere vertraglich vereinbarte Empfänger bestimmt. Er darf nur mit Zustimmung des Auftraggebers ganz oder auszugsweise und ohne Gewähr Dritten zugänglich gemacht werden. Die Fichtner Water & Transportation GmbH haftet gegenüber Dritten nicht für die Vollständigkeit und Richtigkeit der erhaltenen Informationen.