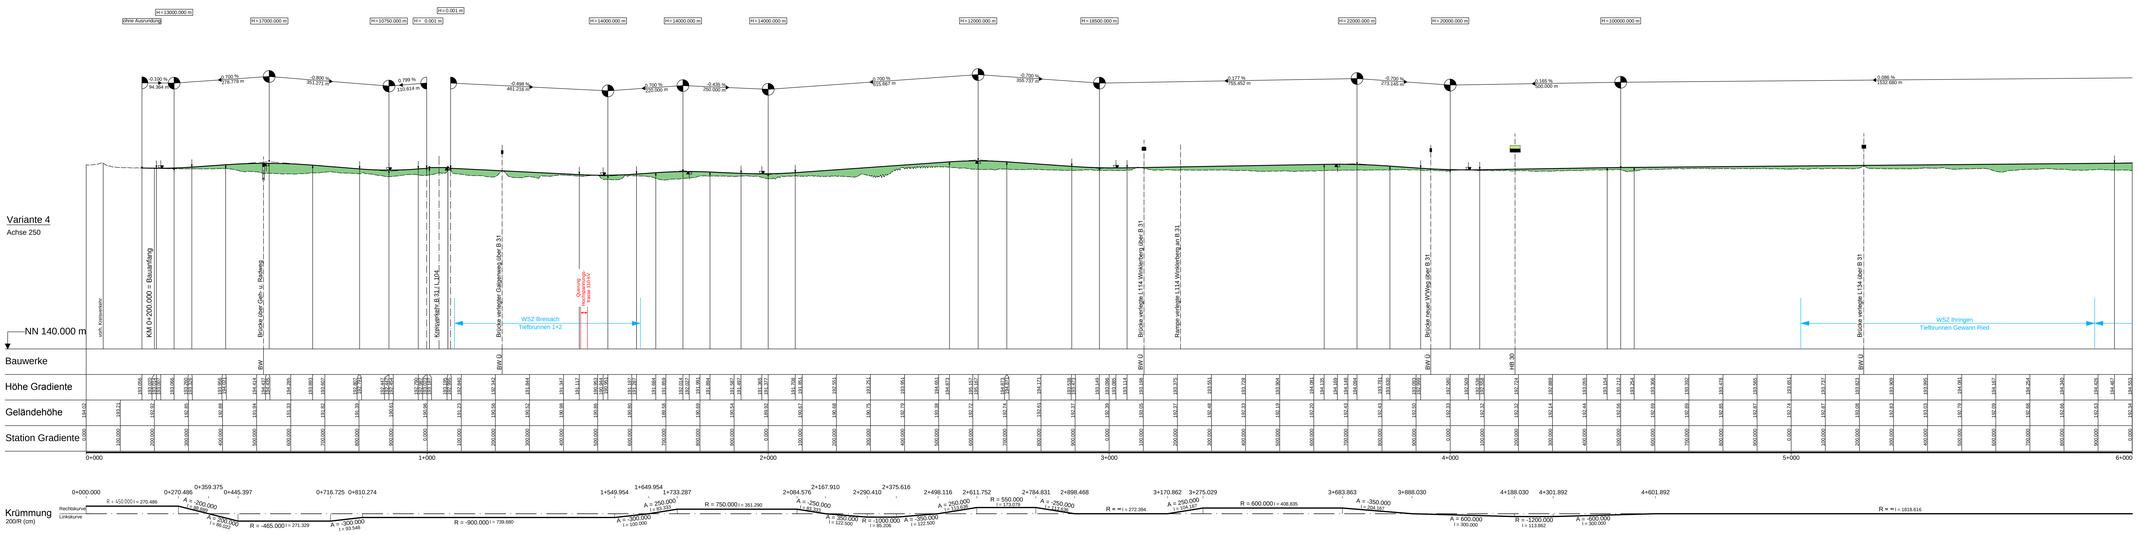

Zeichenerklärung

- Gradientenhochpunkt
- Gradiententiefpunkt
- Ausrundungsbeginn Kuppe / Ausrundungsende Wanne
- Damm
- Einschnitt

H = 15000 m
T = 362.155 m
F = 4.372 m
km = 0+601.335
NTS = 415.868 m

1.500% 0.689%
1531.000m 725.500m

Neigungsbruchpunkt mit Angabe von Ausrundungshalbmesser, Tangentenlänge, Stichhöhe, Bau-km, Höhe Tangentenschnittpunkt

Längsneigung und Abstand zum nächsten Neigungsbruchpunkt

Grünbrücke / Heckenbrücke
HB 15 Heckenbrücke, Breite ca. 15 m
HB 30 Heckenbrücke, Breite ca. 30 m
GB Grünbrücke, Breite ca. 50 m
OF Überführung Lichte Höhe > 5m / Durchlass

FICHTNER
WATER & TRANSPORTATION

FICHTNER
Water & Transportation GmbH
Unmattstraße 5, 79110 Freiburg
Tel.: 0761/8855-0
Fax: 0761/8855-22
e-mail: info@fw.fichtner.de
internet: www.fw.fichtner.de

	Datum	Name
bearbeitet	Okt. 2020	Gier
gezeichnet	Okt. 2020	Münzer
geprüft	Okt. 2020	Krentel

Straßenbauverwaltung Baden-Württemberg
REGIERUNGSPRÄSIDIUM FREIBURG

	Datum	Name
bearbeitet		
gezeichnet		
geprüft		

Index	Art der Änderung	Datum	Datum

Anfangsstation 7911 0044 7911 0234 0150
Endstation 7911 0065 7911 0644 0000

Lagesystem ☐ UTM ☒ GK Kataster Stand: Juli 2016
Höhensystem ☐ NHN ☒ NN Bestandsvermessung: ----

VORUNTERSUCHUNG

Straße: Bundesstraße 31
Ort: Breisach
Projs-Nr.: 08039926 00
PSP-Element-Nr. : V.2310.B0031 . N08

Unterlage 6.4 Blatt-Nr.1
Höhenplan - Variante 4
Südvariante Merdingen mit Hochspannungstrasse Ost
Maßstab: 1:5.000/500

Neubau der B 31 Breisach - Freiburg
2. BA Breisach - Gottenheim

Bau-km 0+200,000 bis 12+460,905

Aufgestellt:
Regierungspräsidium Freiburg
Abt. 4 Straßenwesen und Verkehr
Ref. 44 Straßenplanung
Freiburg, dem 19.10.2020

gez. Dorr (ISBR)

Geprüft:
Regierungspräsidium Freiburg
Abt. 4 Straßenwesen und Verkehr
Ref. 44 Straßenplanung
Freiburg, dem 19.10.2020

gez. Kleemann (BD)

Der Inhalt dieses Dokumentes ist ausschließlich für den Auftraggeber der Fichtner Water & Transportation GmbH und anderen vertraglich vereinbarte Empfänger bestimmt. Es darf nur mit Zustimmung des Auftraggebers ganz oder auszugsweise und ihre Gewährt Dritten zugänglich gemacht werden. Die Fichtner Water & Transportation GmbH haftet gegenüber Dritten nicht für die Vollständigkeit und Richtigkeit der enthaltenen Informationen.