
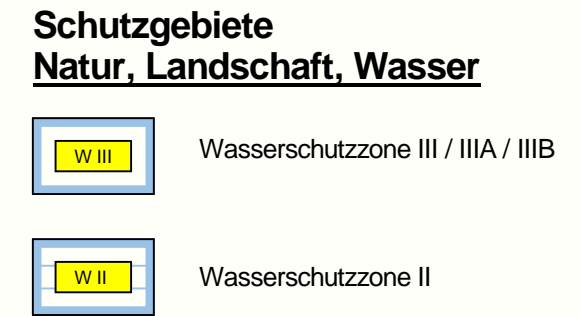
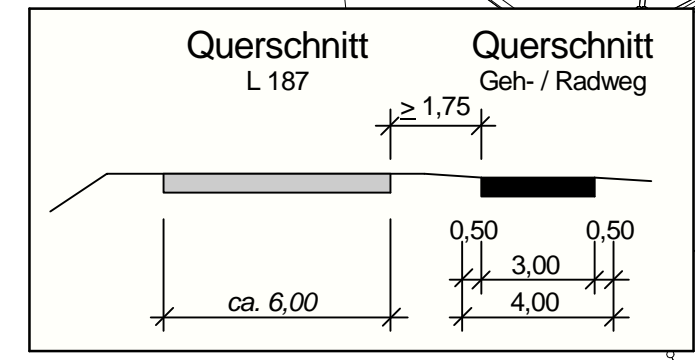


Y 3406388.976
X 5325298.547

Y 3409088.976
X 5325298.547

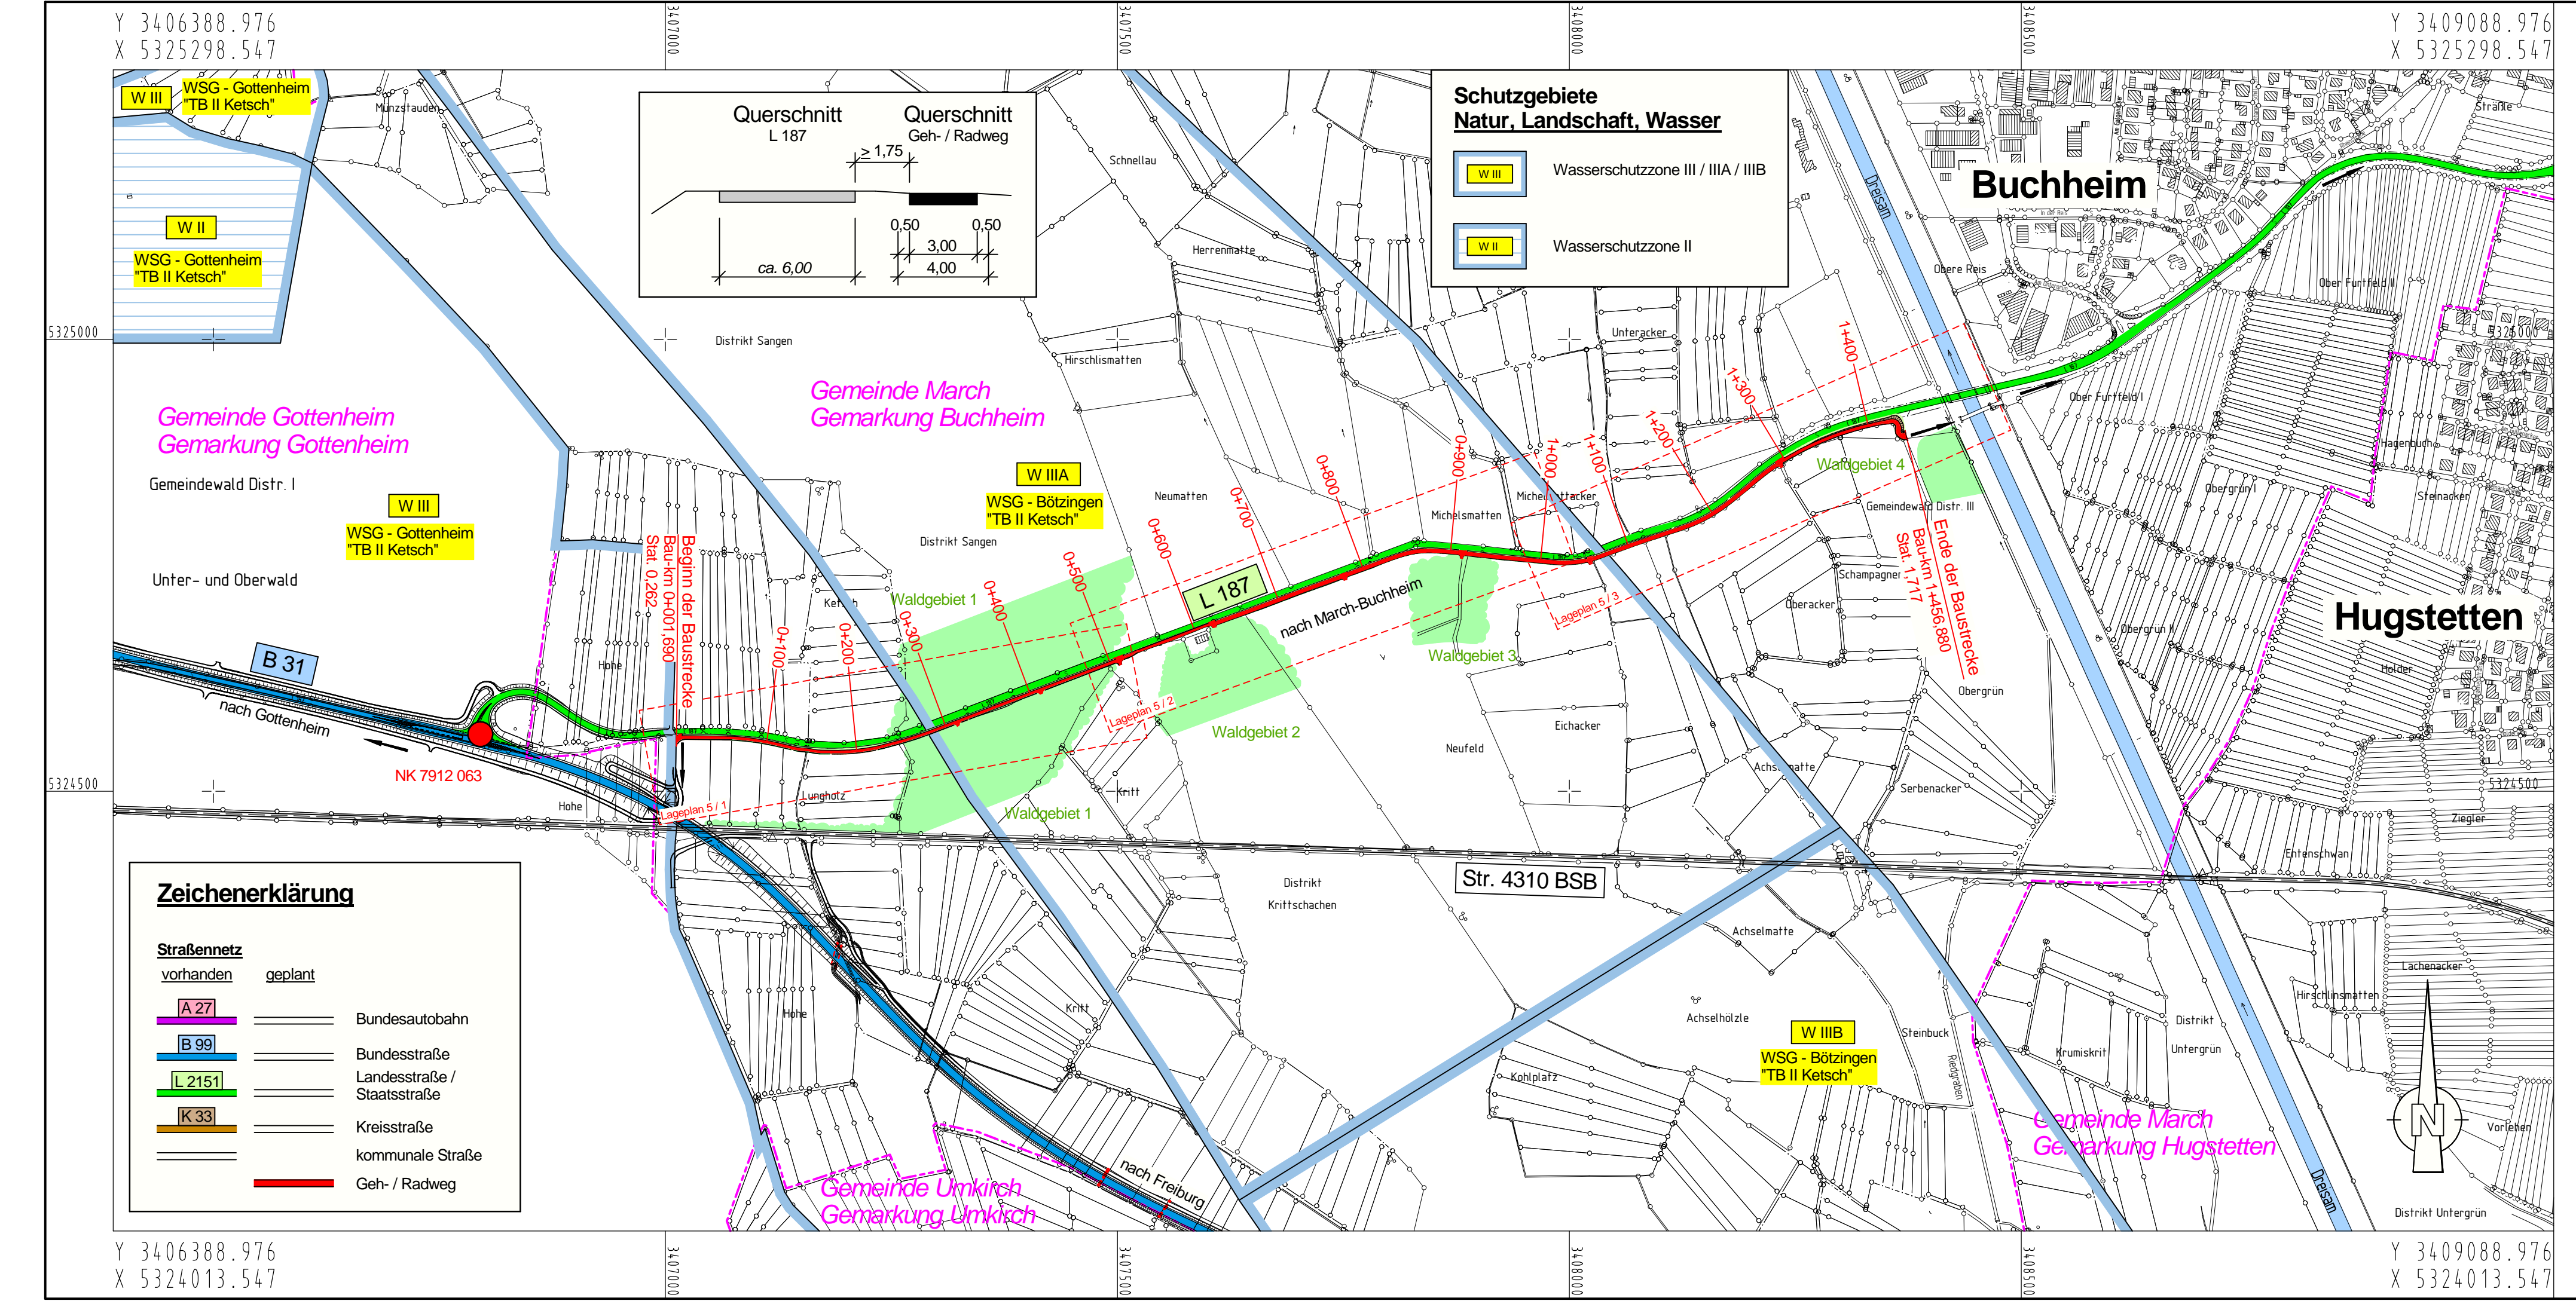

Zeichenerklärung

Straßennetz		vorhanden	geplant	
A 27				Bundesautobahn
B 99				Bundesstraße
L 2151				Landesstraße / Staatsstraße
K 33				Kreisstraße
				kommunale Straße
				Geh- / Radweg

biechele infra consult
Beratender Ingenieur
Ingenieurbüro für Verkehrsanlagen und Tiefbau

Sasbacher Straße 7
79111 Freiburg
Tel 0761/89 64 83-0
Fax: 0761/89 64 83-9
Email: info@biechele-infra.de
Internet: www.biechele-infra.de

Nr.	Art der Änderung	Datum	Zeichen

FESTSTELLUNGSENTWURF

Straßenbauverwaltung
von NK 7912063 nach NK 7912061
Straße: L 187 Station: von 0,262 bis 1,717
PROJIS-Nr.:
Unterlage / Blatt-Nr.: 3 / 1
Übersichtslageplan
Maßstab: 1 : 5 000

L 187 Geh- und Radweg Gottenheim - March / Buchheim Bau-km 0+001,69 - 1+456,880

aufgestellt:
Regierungspräsidium Freiburg
Referat 44
gez. Dörr (OBR)
Freiburg, den 16.11.2018

Y 3406388.976
X 5324013.547

Y 3409088.976
X 5324013.547